


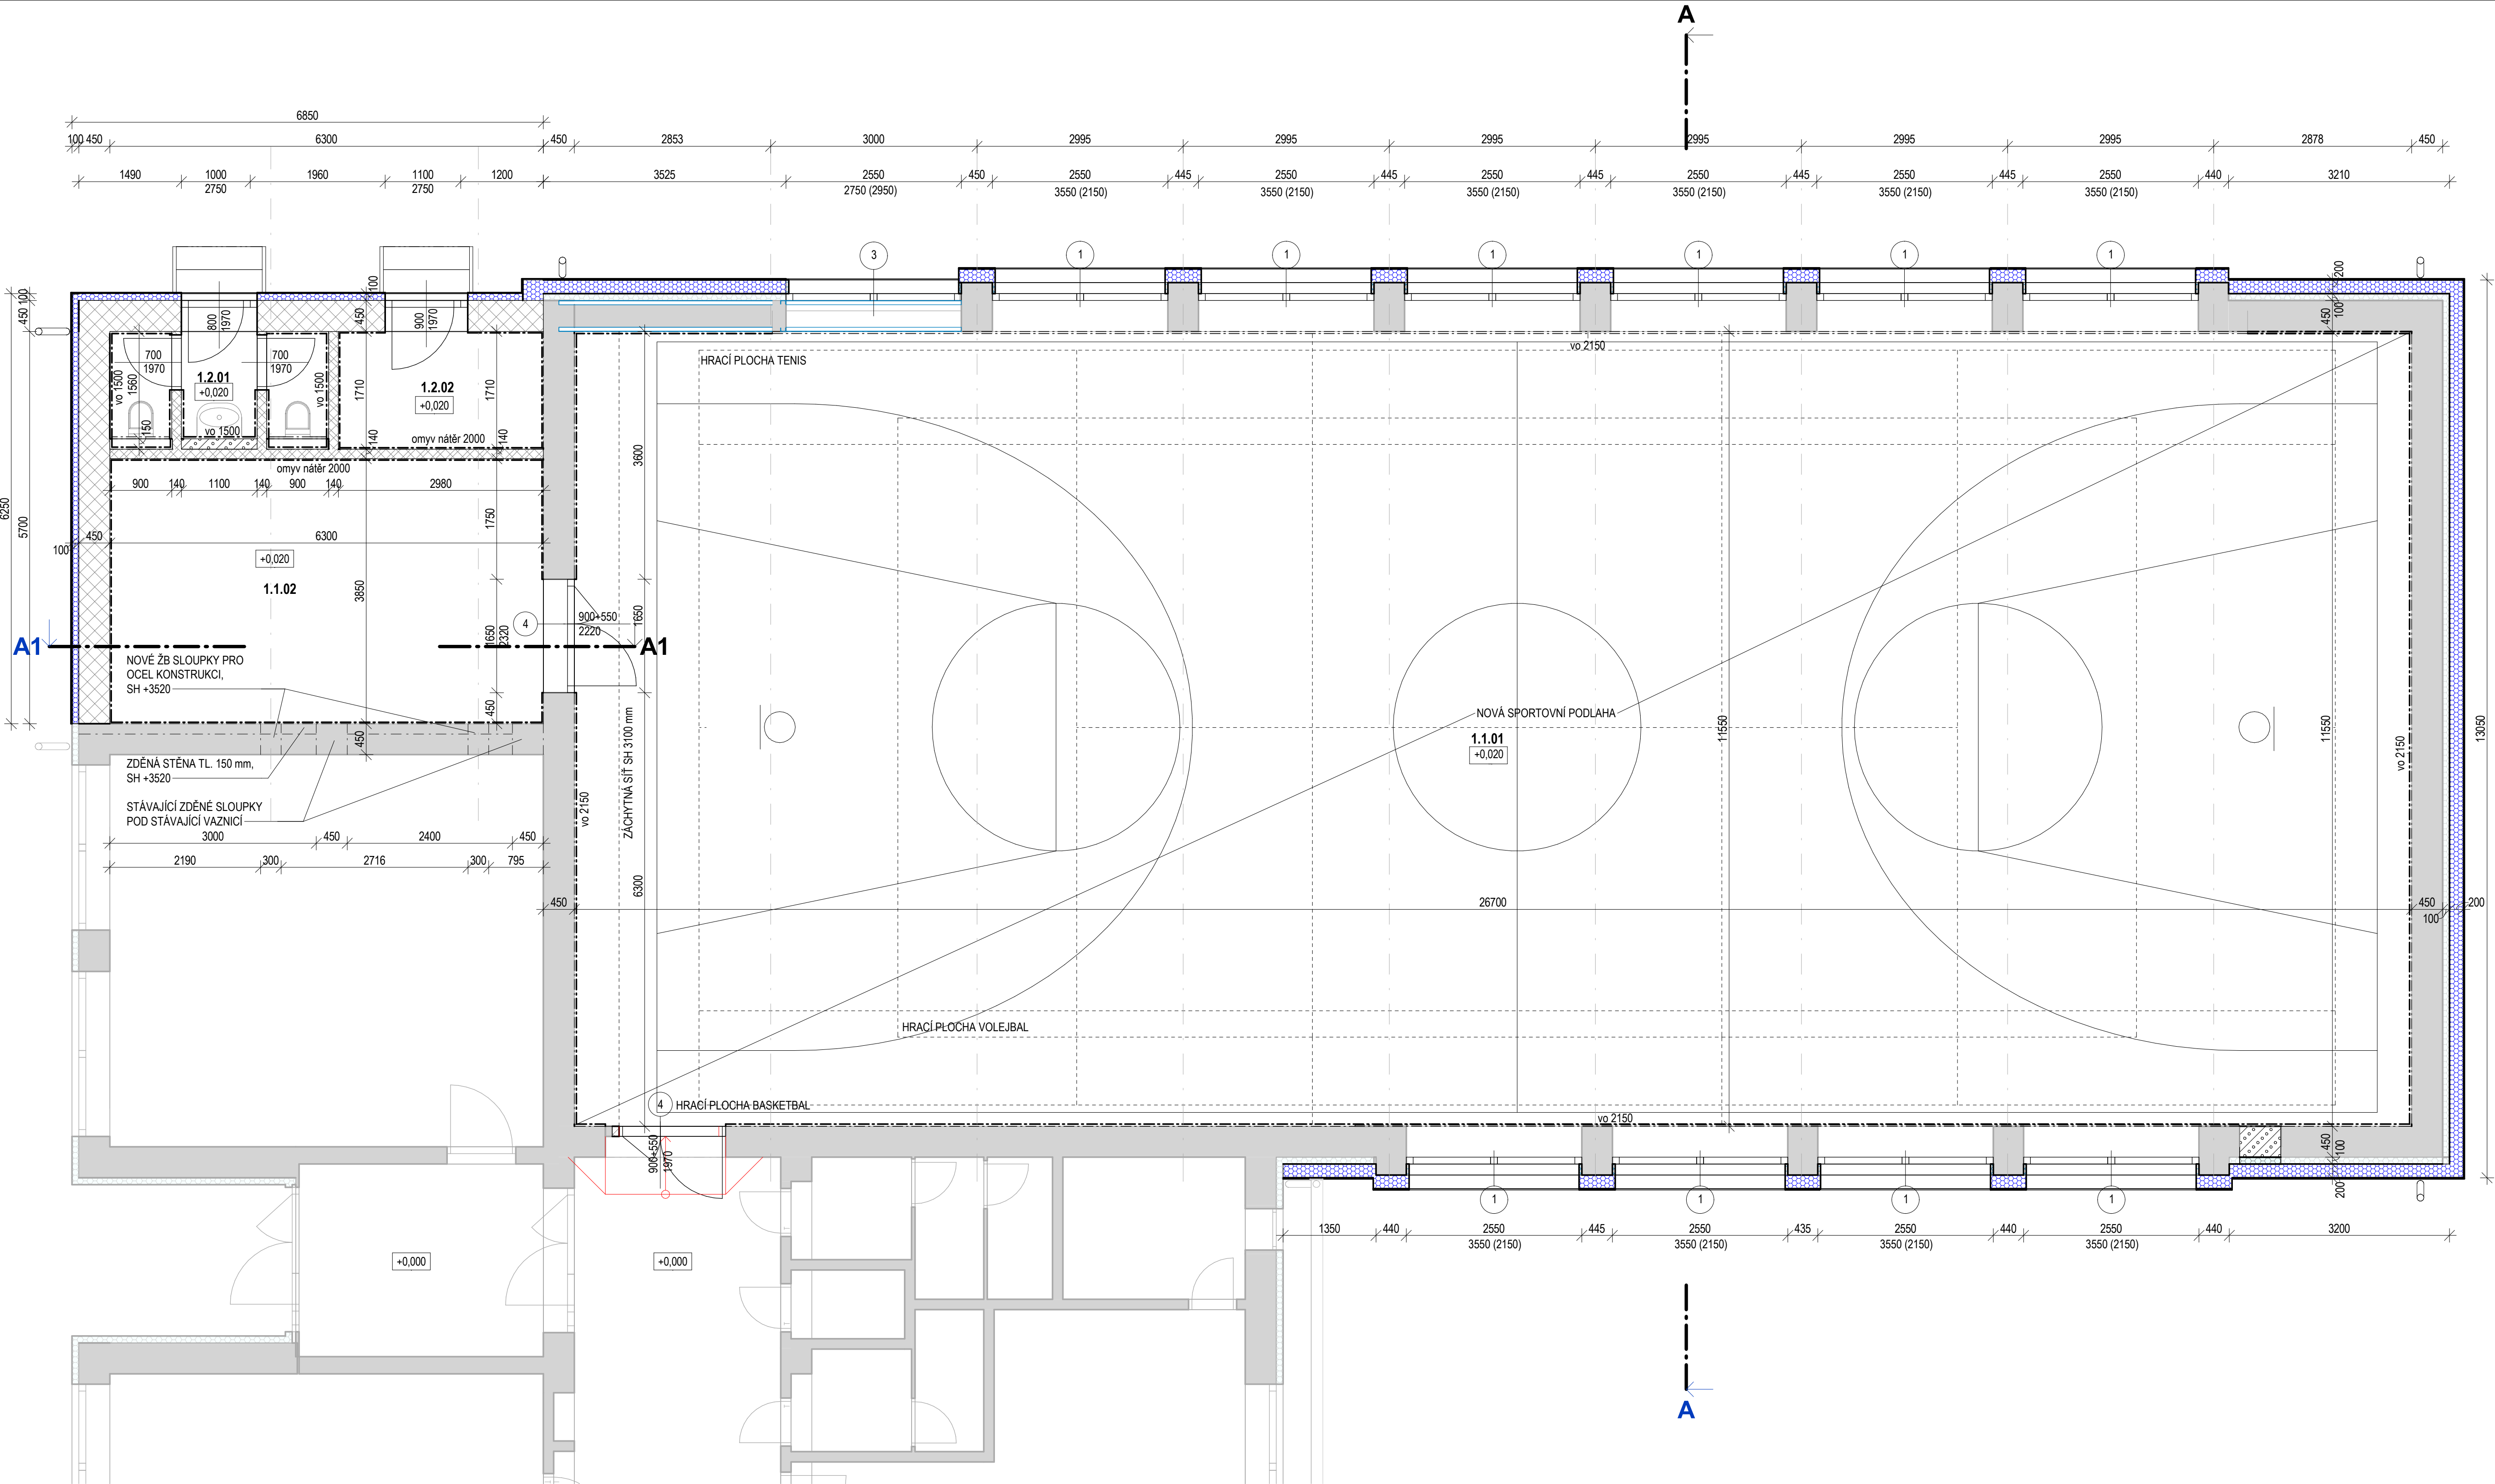

LEGENDA MÍSTNOSTÍ 1.NP						
KÓD		NÁZEV	PLOCHA [m²]	NÁŠLAPNÁ VRSTVA PODLAHY	POVRCHOVÁ ÚPRAVA STĚNY	POVRCHOVÁ ÚPRAVA STROPU
PODLAŽÍ	MÍSTNOST					
1	1	01 TĚLOCVIČNA	308,39	VRTSVENÉ PALUBKY	KOBEREC, OMÍTKA	PODHLAD AKUSTICKÝ
1	1	02 NÁRAĐOVNA	24,26	VRTSVENÉ PALUBKY	OMYVATELNÝ NÁTĚR, OMÍTKA	-
1	2	01 WC + PŘESÍŇ	5,25	KERAMICKÁ DLÁŽBA	KERAMICKÁ DLÁŽBA, OMÍTKA	PODHLAD KAZETOVÝ, SV 2750 mm
1	2	02 SKLAD	5,10	KERAMICKÁ DLÁŽBA	OMYVATELNÝ NÁTĚR, OMÍTKA	-
Celkový součet:			342,99			


POZN:
1. PODHLAD AKUSTICKÝ - SÁDROKARTONOVÉ PERFOROVANÉ DESKY 1200/2000/12,5 mm OPATŘENÉ Z VRCHNÍ STRANY VLISEM BÍLÉ BARVY, DĚROVÁNÍ PRAVIDELNĚ (VELIKOST DĚR 12/12 mm, OSOVÁ VZDÁLENOST 25 mm), PODÍL DĚROVANÉ PLOCHY 23% + MINERÁLNÍ IZOLACE 60 mm, VÝŠKA SVĚŠENÍ 200 mm
2. PODHLAD KAZETOVÝ - KAZETY 600/600 mm

	STÁVAJÍCÍ KONSTRUKCE
	STÁVAJÍCÍ TEPELNÁ IZOLACE Z PĚNOVÉHO POLYSTYRENU
	ZDIVO Z KERAMICKÝCH TVÁRNIC S MINERÁLNÍ IZOLACÍ TL. 450 mm, P15, NA MALTU M10 V SYSTÉMU
	ZDIVO Z KERAMICKÝCH TVÁRNIC TL. 140 mm, P10, NA MALTU M10 V SYSTÉMU
	ZDIVO PÓROBETONOVÉ TL. 450 mm NA MALTU V SYSTÉMU
	TEPELNÁ IZOLACE Z PĚNOVÉHO POLYSTYRENU

- ### ODKAZY
- VÝMĚNA STÁVAJÍCÍHO OKNA - NOVÉ PLASTOVÉ OKNO (TROJSKLO), ROLETA PRO ZASTÍNĚNÍ
 -
 - NOVÉ PLASTOVÉ OKNO (TROJSKLO), ROLETA PRO ZASTÍNĚNÍ
 - NOVÉ DVEŘE - VÝŠKU DVEŘÍ NUTNO PŘÍZPŮSOBIT SKUTEČNOSTI NA STAVBĚ PO VYROVNÁNÍ PODLAHY (O CCA 20 mm NAD STÁVAJÍCÍ PODLAHOU (0,000))

POZNÁMKY

1. VÝŠKA PARAPETŮ JE KÓTOVANÁ OD STÁVAJÍCÍ 0,000, NOVÁ PODLAHA JE CCA O 20 mm VÝŠE.

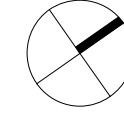SOUŘADNICOVÝ SYSTÉM - JTSK VÝŠKOVÝ SYSTÉM - BpV ±0,000 = STÁVAJÍCÍ PODLAHA 1.NP					
 GREMIS			GREMIS, s.r.o. Jihlavská 230 594 01 Velká Meziříčí IČ: 15454451 DIČ: CZ05454451 tel.: 566 525 751 PRŮVODZOVNA: směrná 24/88 SPR 01 Zdravé město Sázavou		OTISK AUTORIZAČNÍ RAZÍTKA
HLAVNÍ ING. PROJEKTU:	Ing. Vítězslav Gregar	E-MAIL: v.gregar@gremis.cz	TEL.FOEN: +420 739 223 384		
ZODPOVĚDNÝ PROJEKTANT:	Ing. Vítězslav Gregar	FAX: v.gregar@gremis.cz	TEL.FOX: +420 739 223 384		
VYPRACOVAL:	Gabriela Fialová DIŠ.	E-MAIL: g.fialova@gremis.cz	TEL.FOX: +420 724 572 218		
INVESTOR: MĚSTYS BOHDALOV, š.p. 250, 592 13 BOHDALOV					
OBEC:	BOHDALOV [595292]	KRAJ:	KRAJ VYSOČINA	KRAJ. ÚŘAD:	KRAJSKÝ ÚŘAD KRAJE VYSOČINA, JIHLAVA
KAT. ÚZEMÍ:	BOHDALOV [606081]	OKRES:	ZDĚR NAD SÁZAVOU	STAV. ÚŘAD:	ZDĚR NAD SÁZAVOU
NÁZEV AKCE: ZMĚNA OBJEKTU ZŠ BOHDALOV - REKONSTRUKCE ZASTŘEŠENÍ TĚLOCVIČNY, PŘÍSTAVBA NÁRAĐOVNY A HYG. ZÁZEMÍ					
NÁZEV VÝKRESU: PŮDORYS 1.NP. NOVÝ STAV			STUPEŇ: DUR+DSP	DATUM: ŘÍJEN 2024	PARÉ:
ODDÍL:	D.1.1 - ARCHITEKTONICKO-STAVEBNÍ ŘEŠENÍ (ASŘ)		MĚŘÍTKO: 1 : 50	ČÍSLO VÝKRESU: AS02.01	ČÍSLO ZAKÁZKY: 603
OBJEKT:	SO - 01 TĚLOCVIČNA				