


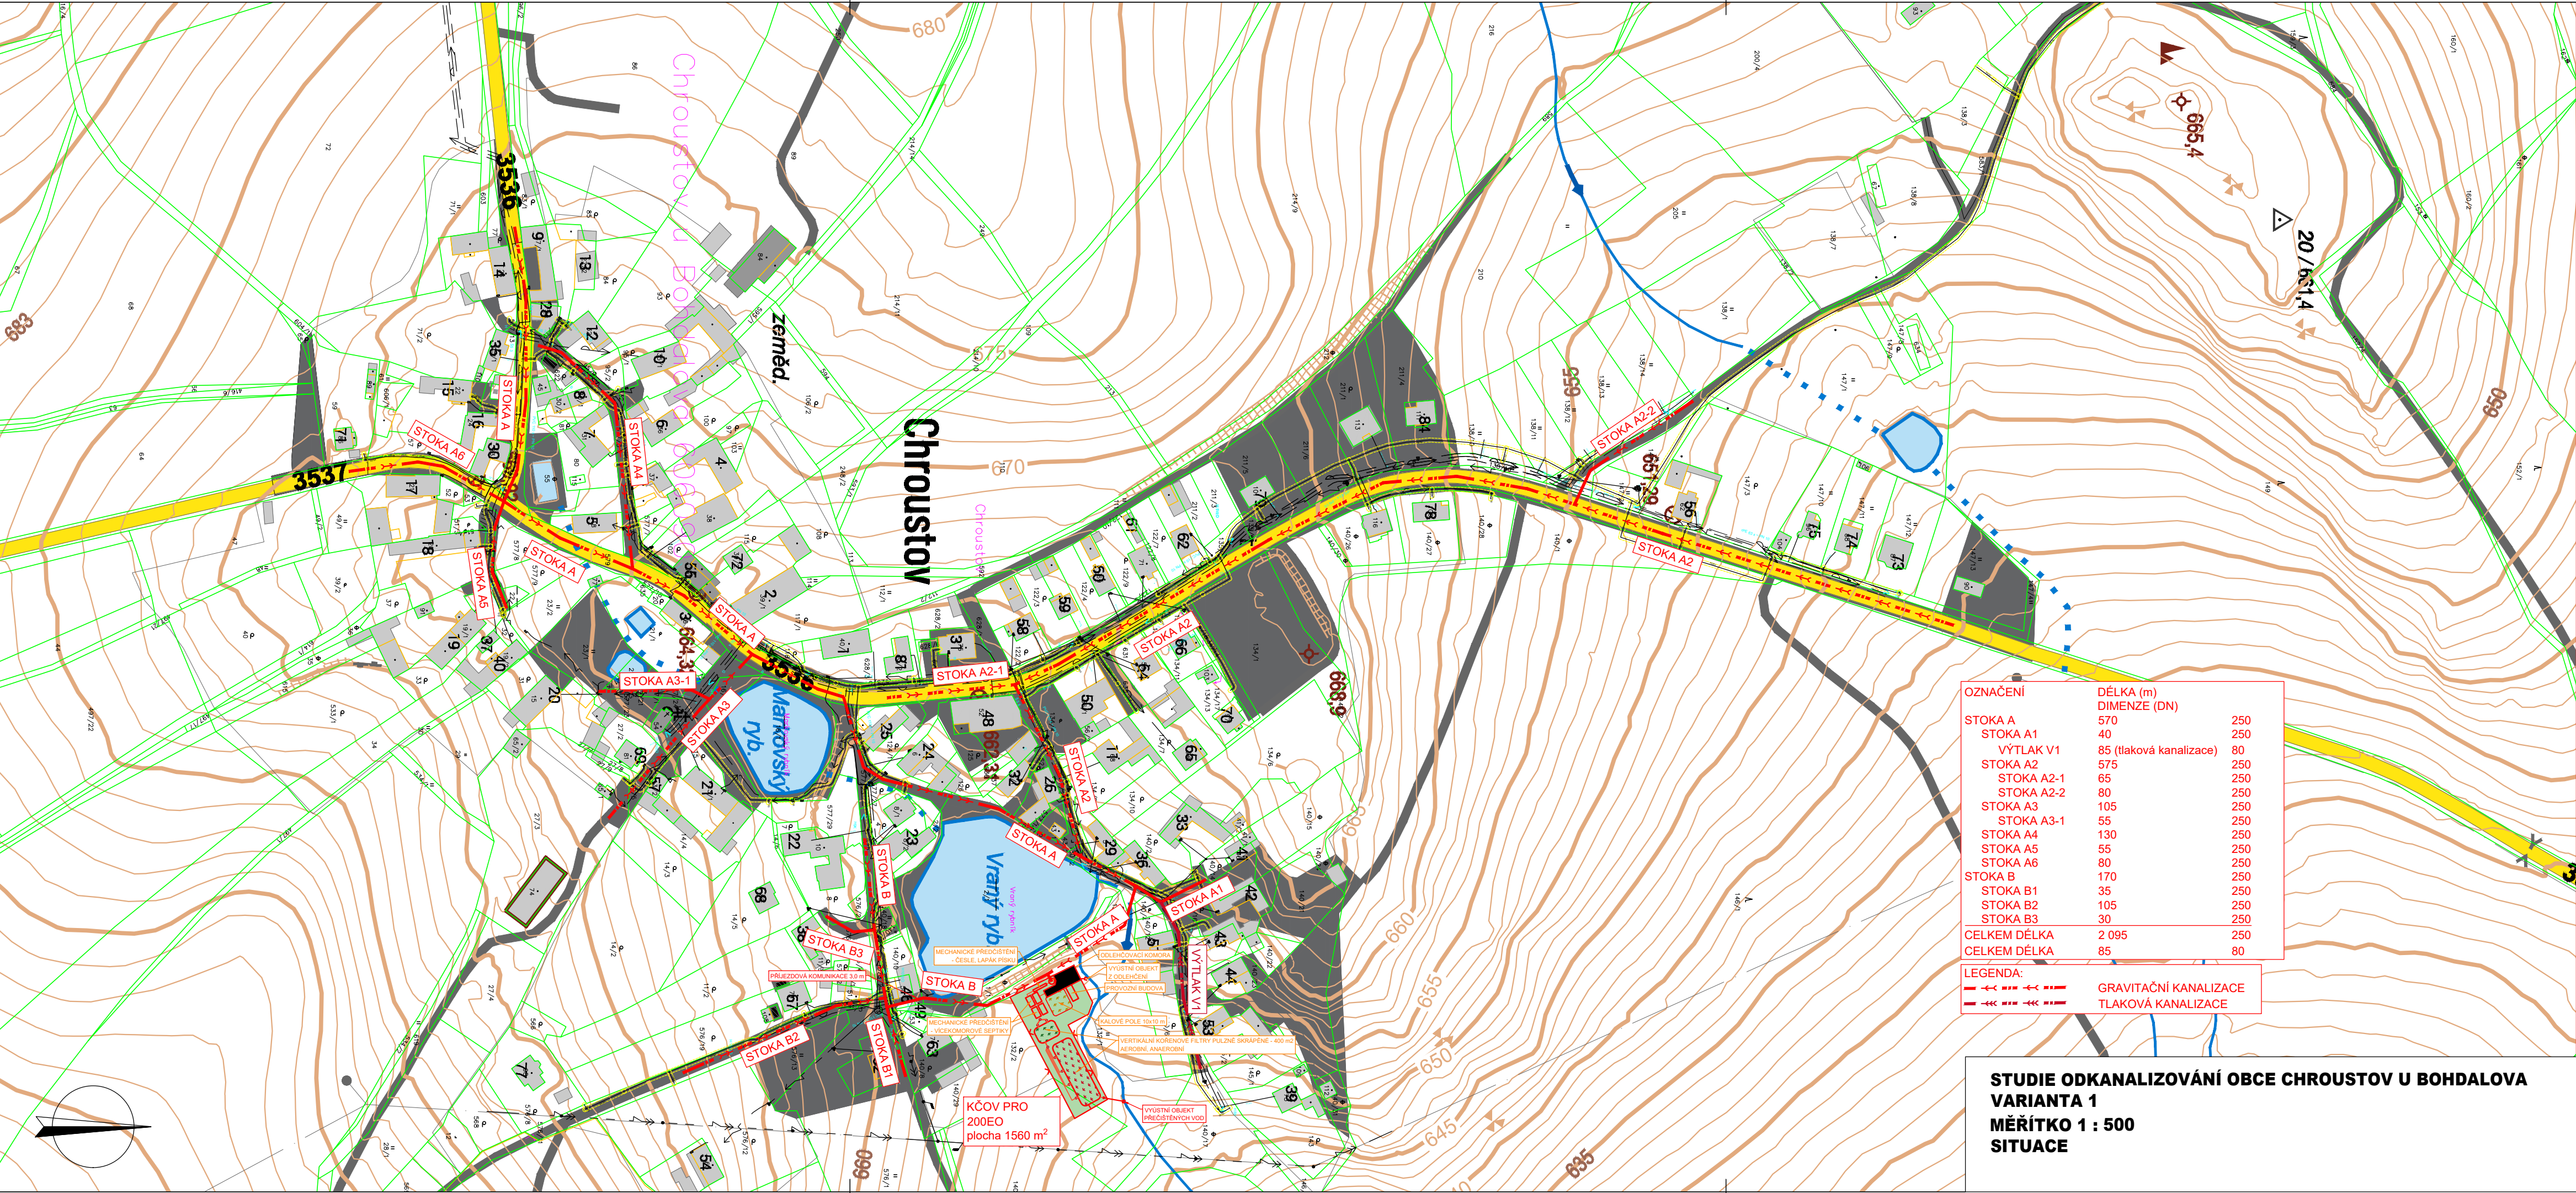

| OZNAČENÍ     | DÉLKA (m)               | DIMENZE (DN) |
|--------------|-------------------------|--------------|
| STOKA A      | 570                     | 250          |
| STOKA A1     | 40                      | 250          |
| VÝTLAK V1    | 85 (tlaková kanalizace) | 80           |
| STOKA A2     | 575                     | 250          |
| STOKA A2-1   | 65                      | 250          |
| STOKA A2-2   | 80                      | 250          |
| STOKA A3     | 105                     | 250          |
| STOKA A3-1   | 55                      | 250          |
| STOKA A4     | 130                     | 250          |
| STOKA A5     | 55                      | 250          |
| STOKA A6     | 80                      | 250          |
| STOKA B      | 170                     | 250          |
| STOKA B1     | 35                      | 250          |
| STOKA B2     | 105                     | 250          |
| STOKA B3     | 30                      | 250          |
| CELKEM DÉLKA | 2 095                   | 250          |
| CELKEM DÉLKA | 85                      | 80           |

LEGENDA:  
--->--->---> GRAVITAČNÍ KANALIZACE  
---<---<---< TLAKOVÁ KANALIZACE

STUDIE ODKANALIZOVÁNÍ OBCE CHROUSTOV U BOHDALOVA  
VARIANTA 1  
MĚŘÍTKO 1 : 500  
SITUACE