

Výkres vytvořil program pp_kan
KATASTRY
DRUH POVRCHU
VZDÁLENOSTI ŠACHET
OZNAČENÍ ŠACHET

SMĚROVÉ POMĚRY

MĚŘÍTKA 1:500/200

SOUBĚH

KÓTA UPRAVENÉHO TERÉNU

HLOUBKA VÝKOPU

HLOUBKA DNA POTRUBÍ

KÓTA DNA POTRUBÍ

KÓTA PŮVODNÍHO TERÉNU

SROVNÁVACÍ ROVINA

STANIČENÍ [km/m]

PROFIL[mm]-MATERIÁL-DÉLKA[m]

SKLON[promile]-DÉLKA[m]

ULOŽENÍ

KAPACITNÍ PRŮTOK[l/s]-RYCHLOST[m/s]


(c)AutoPEN Liberec, tel:481120160, autopen@volny.cz

Bohdalov		
zatřavněno	chodník	
3.49	9.95	54.52

RŠ1/85.9°

RŠ2/171.9°

RŠ3

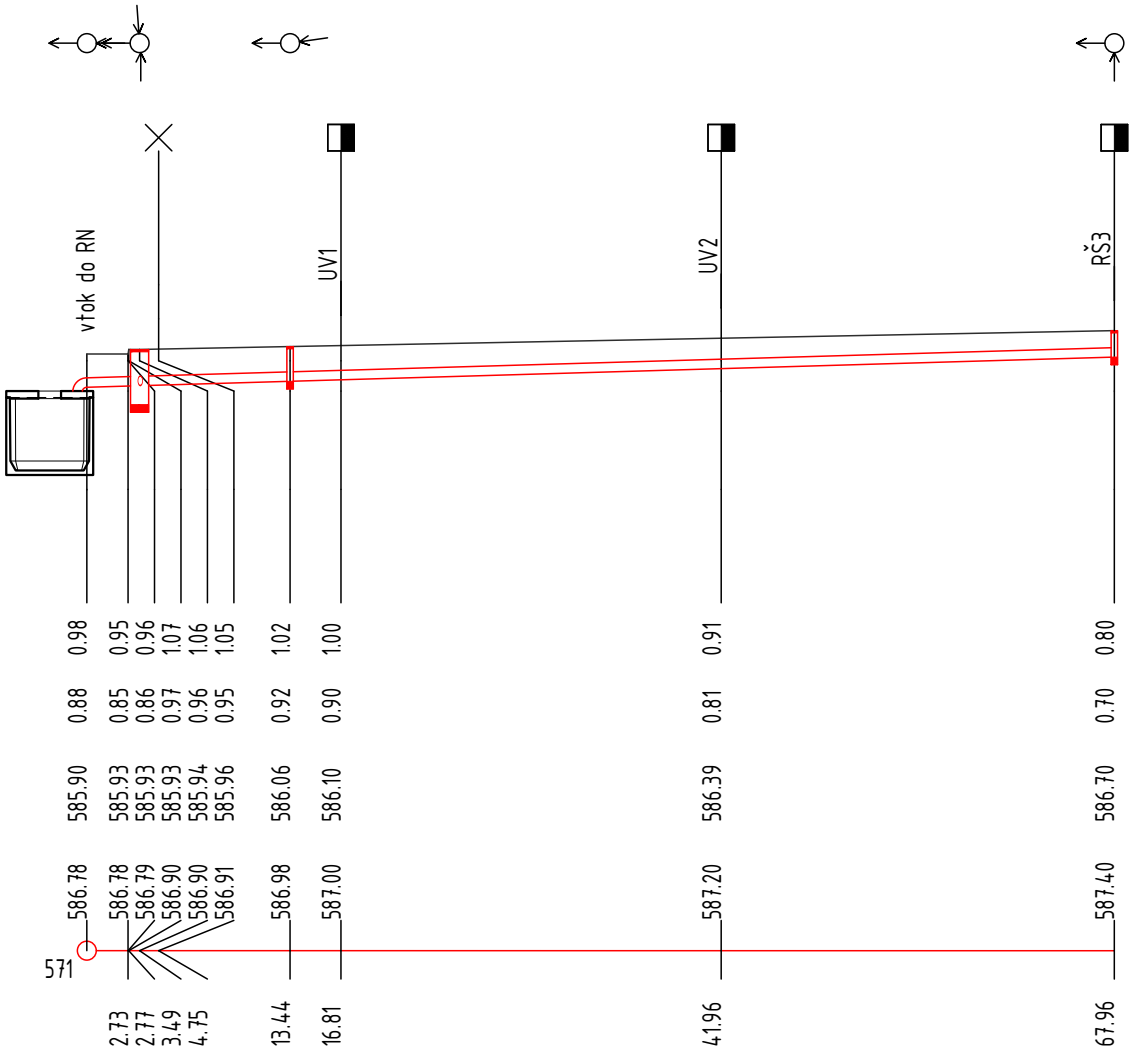

0.0

DN250-PVC SN12-67.96	
11.77-67.96	
štěrkodrt'	
91.9-1.87	

Výkres vytvořil program pp_kan
KATASTRY
DRUH POVRCHU
VZDÁLENOSTI ŠACHET
OZNAČENÍ ŠACHET

SMĚROVÉ POMĚRY

MĚŘÍTKA 1:500/200

SOUBĚH

KÓTA UPRAVENÉHO TERÉNU

HLOUBKA VÝKOPU

HLOUBKA DNA POTRUBÍ

KÓTA DNA POTRUBÍ

KÓTA PŮVODNÍHO TERÉNU

SROVNÁVACÍ ROVINA

STANIČENÍ [km/m]

PROFIL[mm]-MATERIÁL-DÉLKA[m]

SKLON[promile]-DÉLKA[m]

ULOŽENÍ

KAPACITNÍ PRŮTOK[l/s]-RYCHLOST[m/s]

(c)AutoPEN Liberec, tel:481120160, autopen@volny.cz


Bohdalov		
chodník		
9.35	21.33	1.66

RŠ1

RŠ4/185.7°

RŠ5/90.8°

UV5

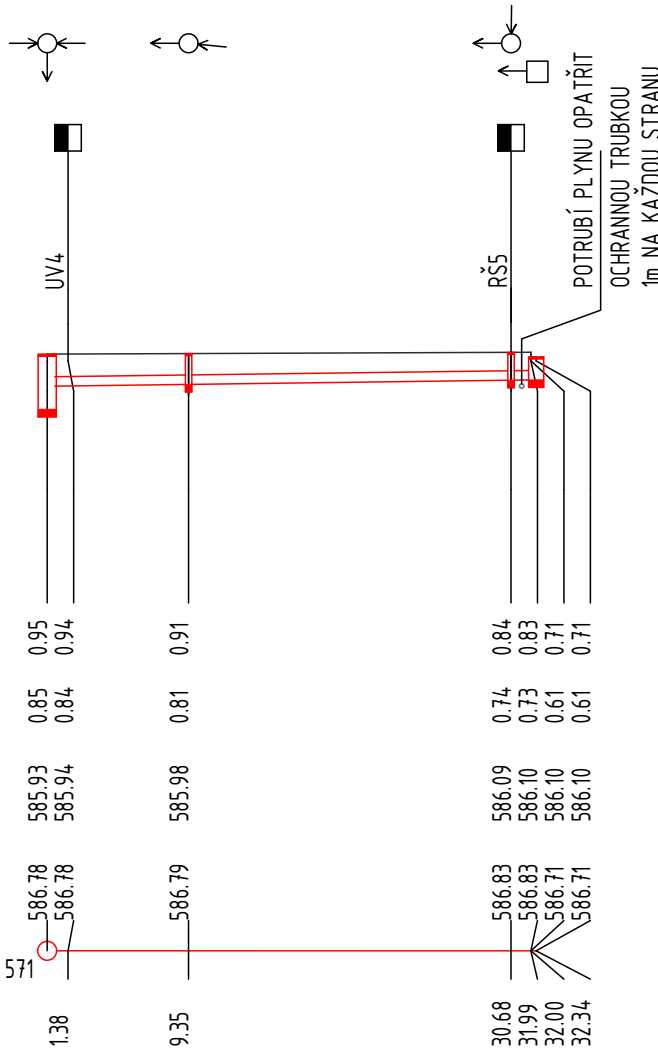

0.0

DN250-PVC SN12-30.68	
5.26-32.34	
štěrkopísek	
57.8-1.18	

VÝŠKOVÝ SYSTÉM B.p.v.

ZODP. PROJEKTANT	Ing. LEOŠ POHANKA	
VYPRACOVAL	MARTA HRONOVÁ	
KRAJ	VYSOČINA	STAVEBNÍ ÚŘAD ŽDÁR NAD SÁZAVOU
MÍSTO STAVBY	K.Ú. BOHDALOV	
INVESTOR	MĚSTYS BOHDALOV, IČO: 00294004 BOHDALOV 250, 592 13 BOHDALOV	

AKCE MĚSTYS BOHDALOV - NOVOSTAVBA CHODNÍKU PODÉL MÍSTNÍ KOMUNIKACE OD BUDOVY ZŠ PO č.p.280 SO 02 DEŠŤOVÁ KANALIZACE A RETENCE DV	FORMÁT	2A4	Č. VÝKRESU 2.3
	DATUM	04/2024	
	STUPEŇ	DSP	
	ČÍSLO ZAKÁZKY	89/24	
	ZMĚNA		

OBSAH VÝKRESU SITUACE	ČÁST DOK. D.	MĚŘÍTKO 1:500/200	Č. PARÉ
-------------------------------------	----------------------------	--------------------------	---------

ING. LEOŠ POHANKA projektové a inženýrské služby Dolní 35, Nové Veselí, 592 14 tel.: 566 667 342, gsm: 602 663 045 IČO: 456 53 054, DIČ: CZ5603151664 projekce@pohanka.net, www.pohanka.net

FORMÁT	2A4	Č. VÝKRESU 2.3
DATUM	04/2024	
STUPEŇ	DSP	
ČÍSLO ZAKÁZKY	89/24	
ZMĚNA		

ČÁST DOK. D.	MĚŘÍTKO 1:500/200	Č. PARÉ
----------------------------	--------------------------	---------