


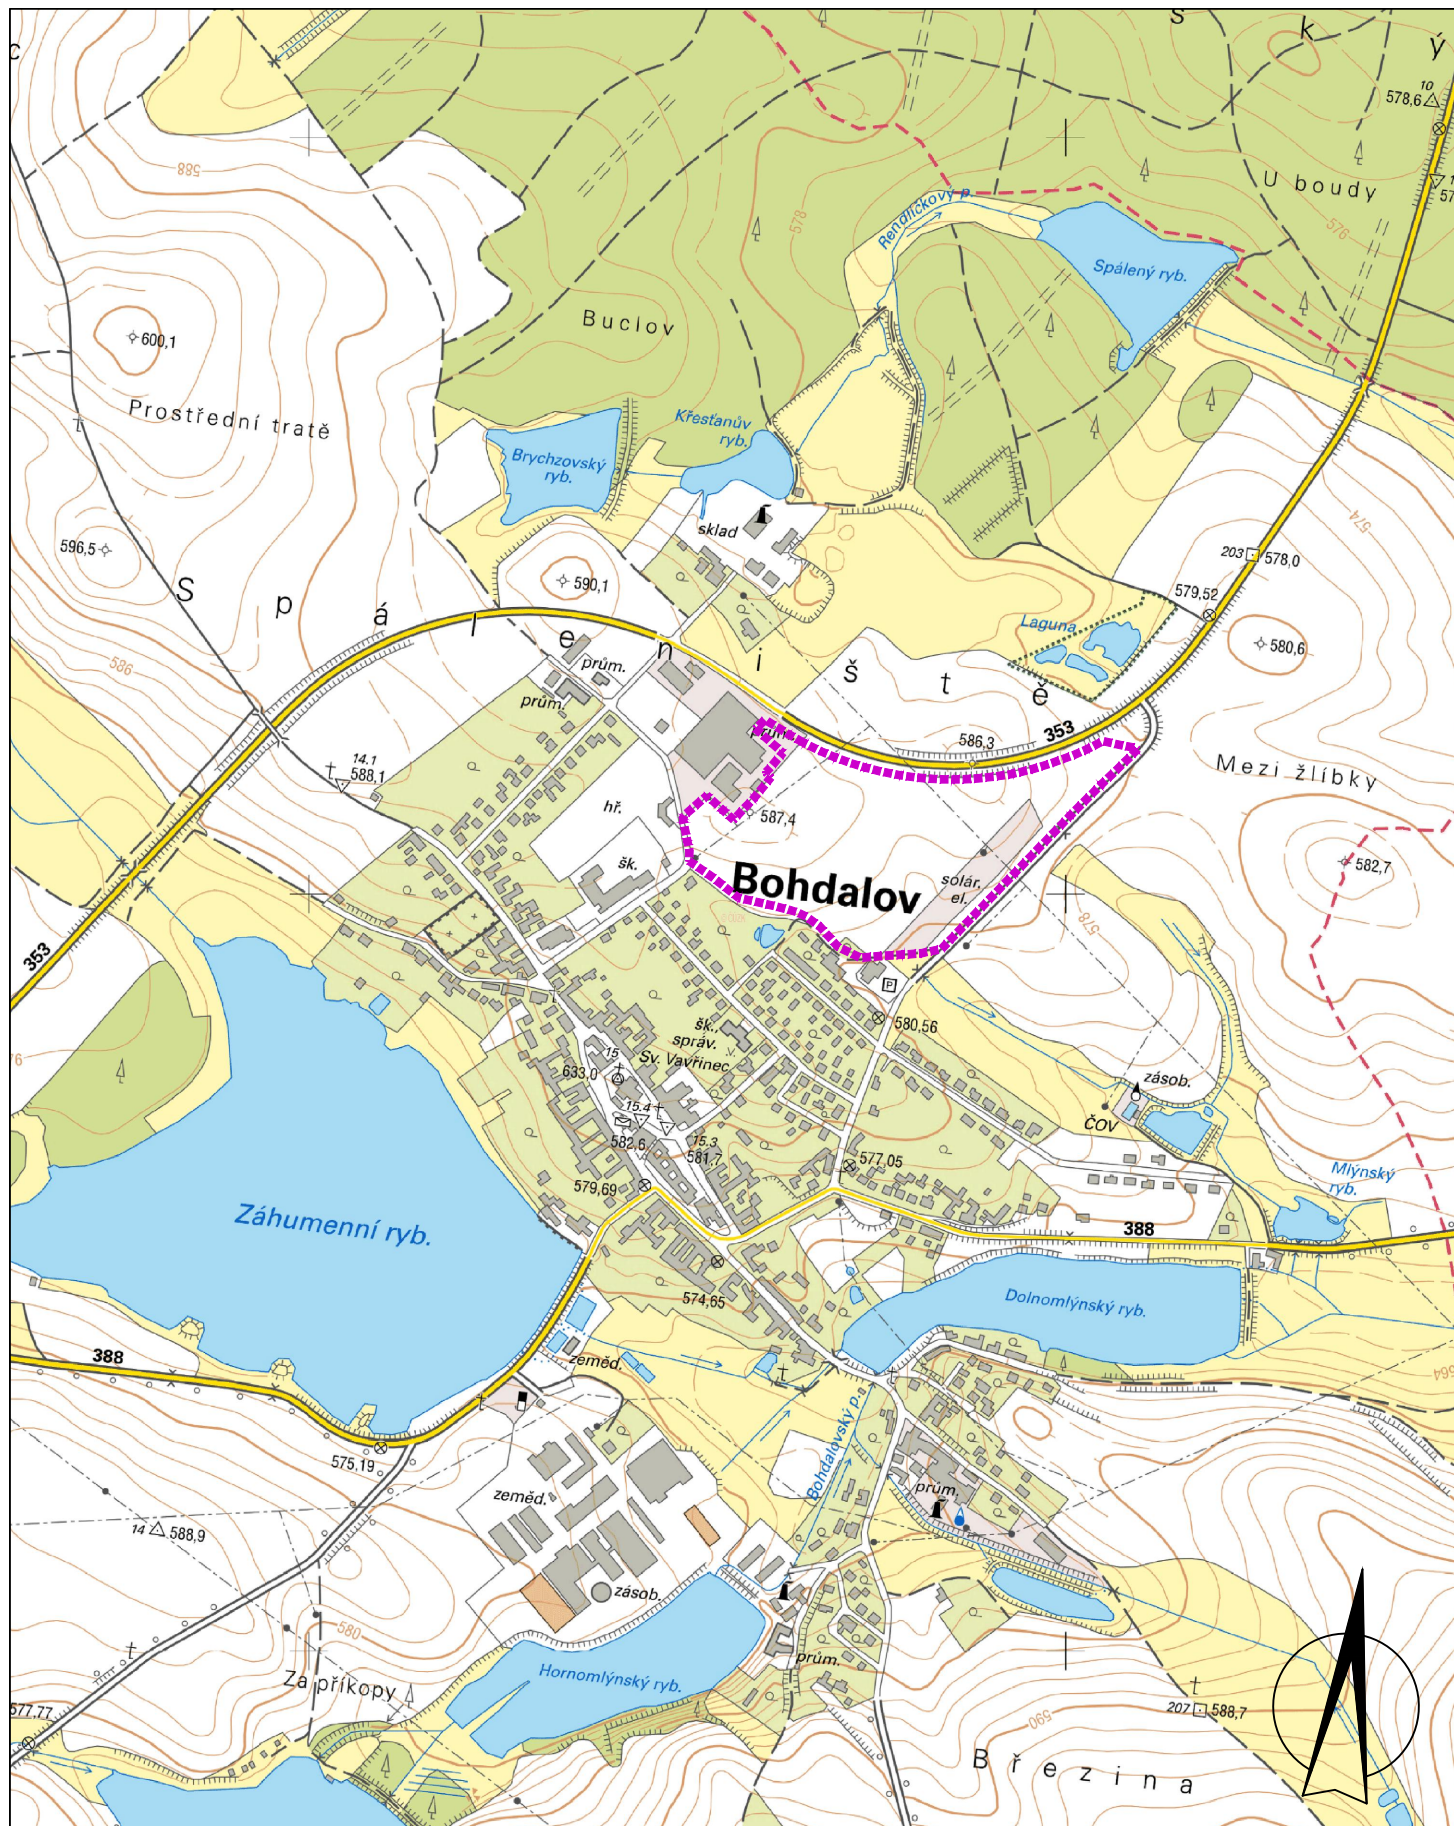

	HRANICE ŘEŠENÉ PLOCHY (zastavitelná plocha Z10 ÚP Bohdalov)
	PODKLAD ZÁKLADNÍ MAPY 1:10000 (zdroj ČUZK)

ÚZEMNÍ STUDIE VÝROBNÍ ZÓNY BOHDALOV - SEVEROVÝCHOD			
ZAK. ČÍS.	B/VIII/16	DATUM	01/2017
MĚŘÍTKO	1:10000	ČÍS. VÝKR.	01
ŠIRŠÍ VZTAHY			