


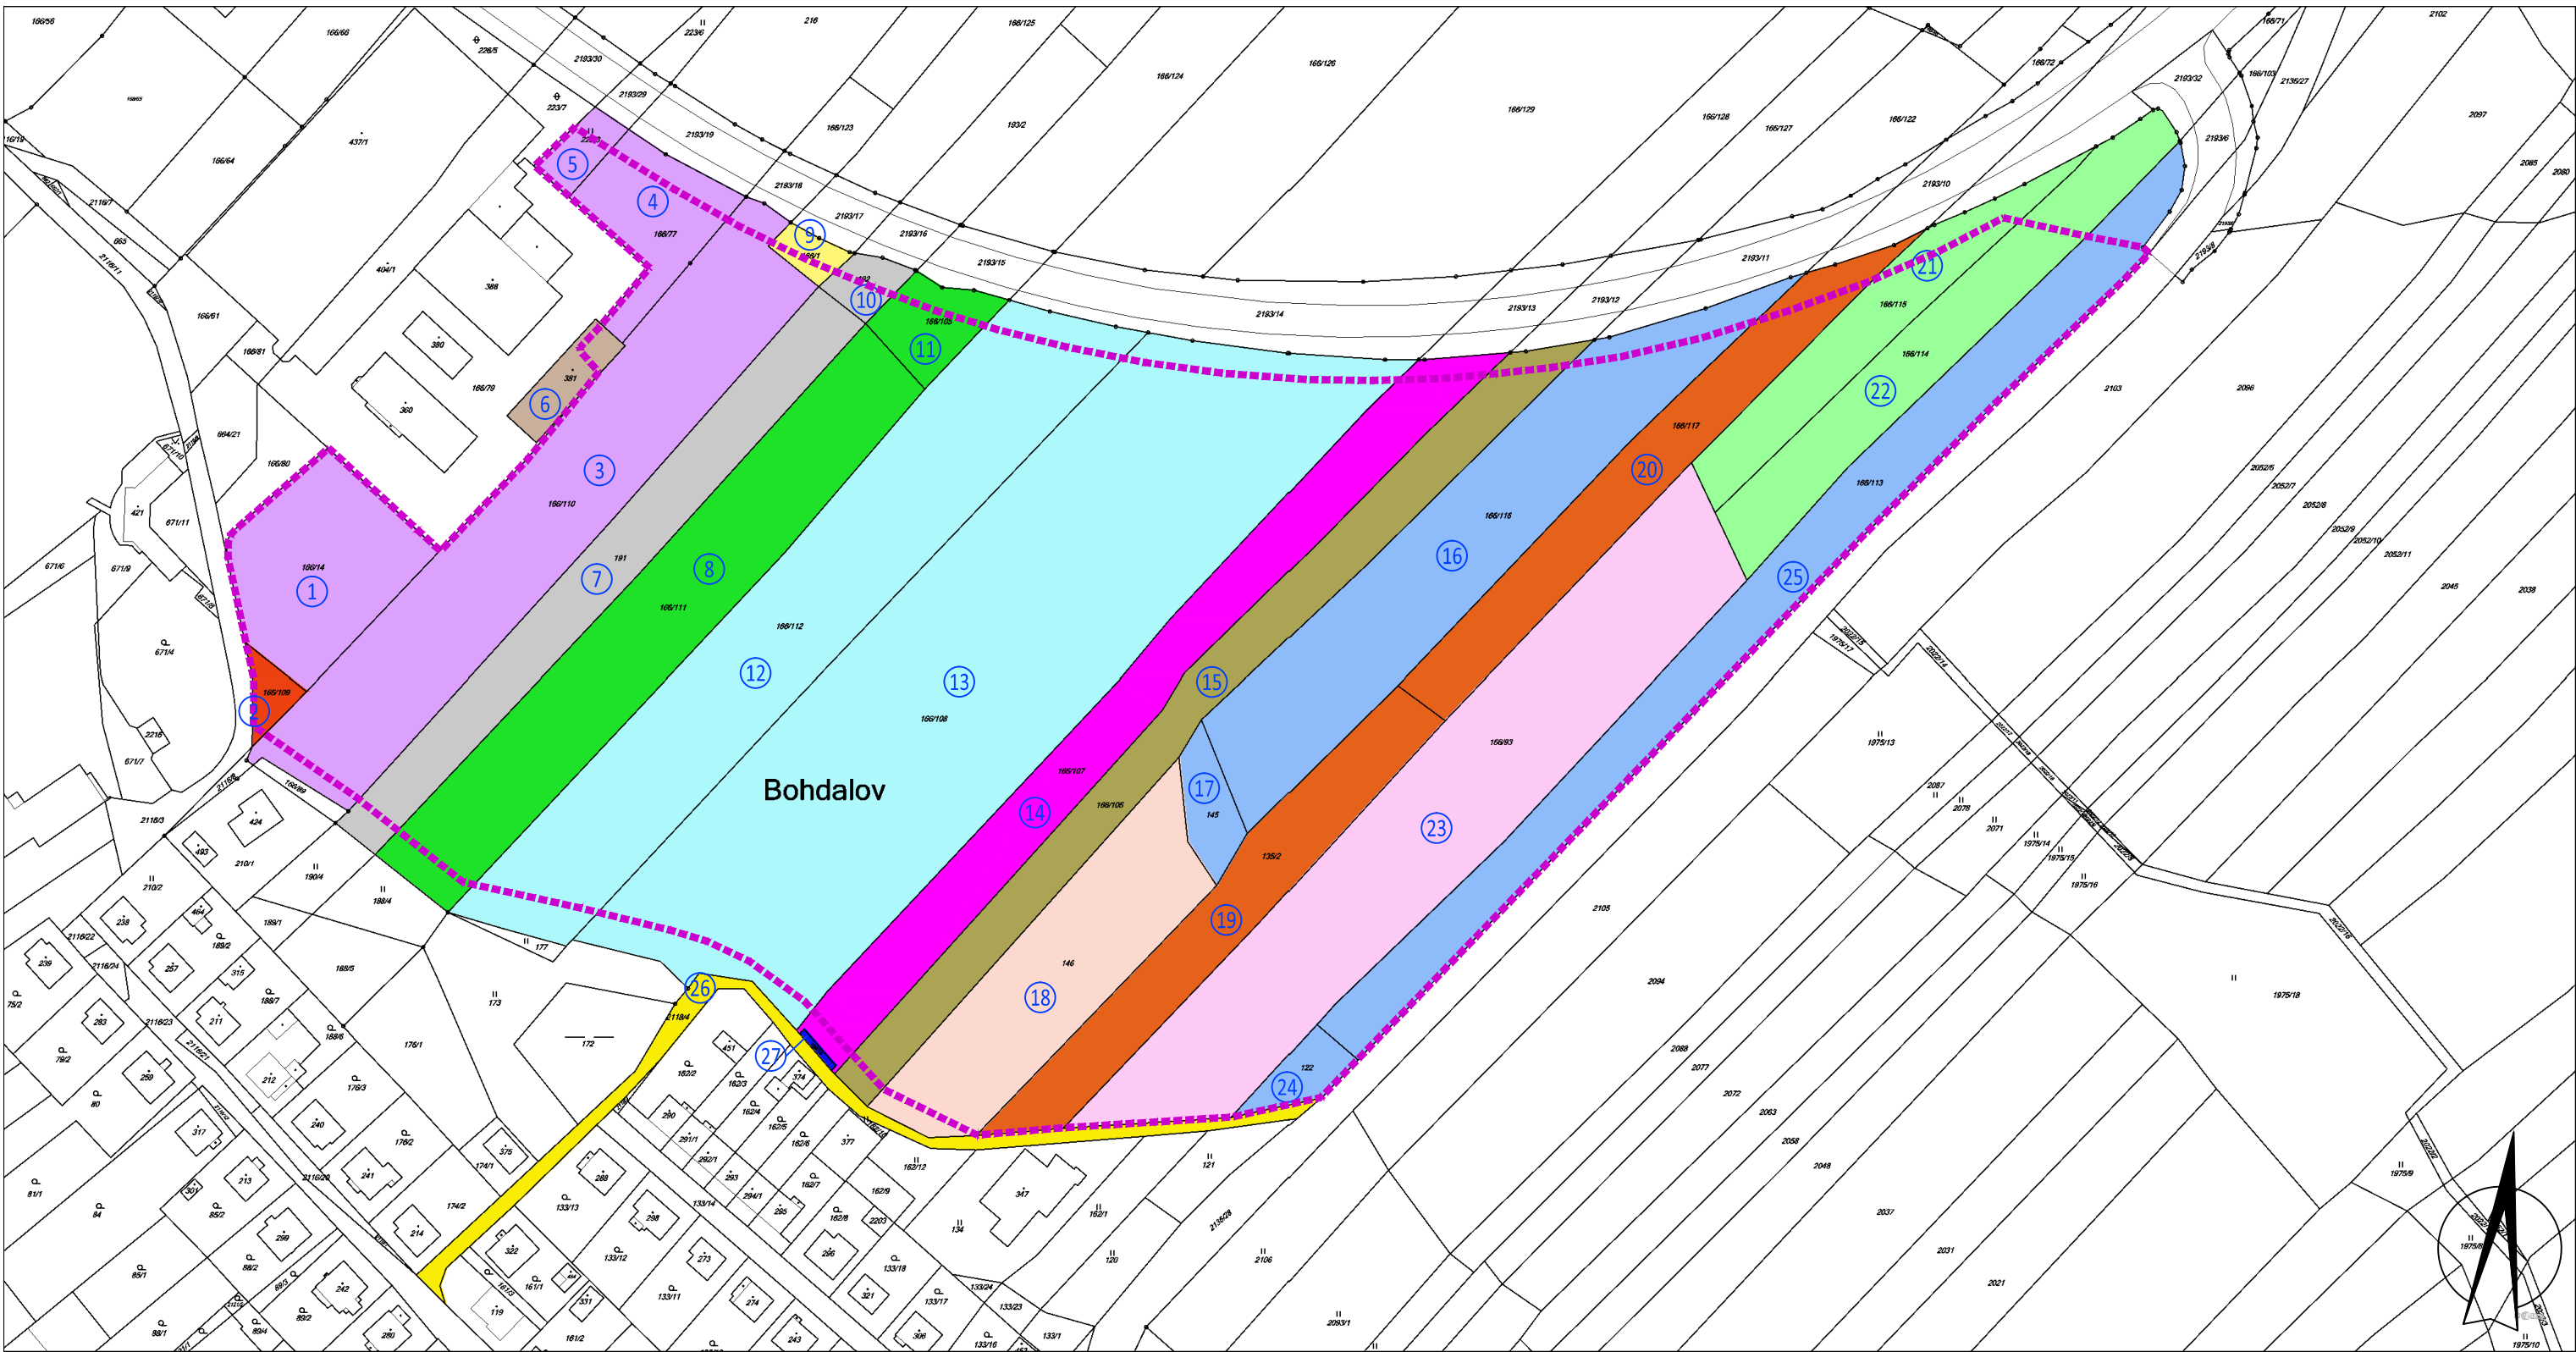

Č.	PARC. Č.	KULTURA	M2	VLASTNÍK	GRAFICKÉ VYZN.
1	166/14	orná půda	2832		
2	166/109	orná půda	269		
3	166/110	orná půda	7568		
4	166/77	orná půda	1548		
5	223/3	ttp	373		
6	st. 381	stavba pro výrobu a skladování			
7	191	orná půda	3960		
8	166/111	orná půda	6294		
9	166/1	orná půda	254		
10	192	orná půda	334		
11	166/105	orná půda	810		
12	166/112	orná půda	9056		
13	166/108	orná půda	18390		

Č.	PARC. Č.	KULTURA	M2	VLASTNÍK	GRAFICKÉ VYZN.
14	166/107	orná půda	5113		
15	166/106	orná půda	4723		
16	166/116	orná půda	6822		
17	145	orná půda	579		
18	146	orná půda	4388		
19	135/2	orná půda	3443		
20	166/117	orná půda	3486		
21	166/115	orná půda	2349		
22	166/114	orná půda	3601		
23	166/93	orná půda	9644		
24	122	orná půda	496		
25	166/113	orná půda	6411		
26	2118/4	ostatní plocha	1497		
27	166/19	orná půda	23		

SJM - společné jmění manželů, ttp - trvalý travní porost

	HRANICE ŘEŠENÉ PLOCHY (zastavitelná plocha Z10 ÚP Bohdalov)
	PODKLAD KATASTRÁLNÍ MAPY

POZNÁMKA :
- Vlastnické vztahy jsou vyznačeny dle údajů katastru nemovitostí k datu 10.01.2017.

ÚZEMNÍ STUDIE VÝROBNÍ ZÓNY BOHDALOV - SEVEROVÝCHOD			
ZAK. ČÍS.	B/VIII/16	DATUM	01/2017
MĚŘÍTKO	1:2000	ČÍS. VÝKR.	02
VLASTNICKÉ VZTAHY			