

Váš dopis zn.:

Ze dne:

07.05.2021

Naše č.j.:

OD/562/21/LK

Vyřizuje:

Ing. Koubek

Tel.:

566 688 301

E-mail:

lubos.koubek@zdarns.cz

Pavel Křestřan

Bohdalov 291

592 13 Bohdalov

Datum:

13.05.2021

VEŘEJNÁ VYHLÁŠKA

Opatření obecné povahy se doručuje veřejnou vyhláškou. Musí být vyvěšeno na úřední desce Městského úřadu Žďár nad Sázavou a příslušných městských úřadů, úřadů obcí a úřadů městysů po dobu nejméně 15 dnů. Patnáctým dnem po vyvěšení se písemnost považuje za doručenou. Dle § 77 odst. 5 správního řádu o silničním provozu opatření obecné povahy nabývá účinnosti pátým dnem po dni vyvěšení veřejné vyhlášky.

Právní účinky doručení má výhradně doručení veřejnou vyhláškou prostřednictvím úřední desky Městského úřadu Žďár nad Sázavou.

Opatření obecné povahy stanovení přechodné úpravy provozu

Městský úřad Žďár nad Sázavou - odbor dopravy (dále jen „Městský úřad“) příslušný podle § 124 odst. 6 zákona č. 361/2000 Sb., o provozu na pozemních komunikacích a o změnách některých zákonů, ve znění pozdějších předpisů, na základě podnětu od pana jménem Pavel Křestřan, Bohdalov 291, 592 13 Bohdalov o stanovení dopravního značení na silnici II/353 v km 44,830 u Bohdalova, po předchozím písemném stanovisku Krajského ředitelství policie kraje Vysočina, Územní odbor vnější služby, Dopravní inspektorát, nám. Republiky 69, 591 20 Žďár nad Sázavou pod č.j. KRPJ-33781-1/ČJ-2021-161406 ze dne 08.04.2021 a po posouzení žádosti v souladu s ustanovením § 77 odst. 1 písm. c) zákona o silničním provozu v návaznosti na ustanovení § 77 odst. 5 zákon o silničním provozu a § 171 zákona č. 500/2004 Sb., správní řád, ve znění pozdějších předpisů (dále jen správní řád)

stanovuje:

žadateli jménem Pavel Křestřan, Bohdalov 291, 592 13 Bohdalov

přechodné dopravní značení na silnicích II. a III. třídy a na místních komunikacích v územním obvodu Městského úřadu Žďár nad Sázavou jako obce s rozšířenou působností

na silnici II/353 u km 45,375 u Bohdalova u vjezdu k bývalé cihelně

z důvodu realizace akce „Obec Bohdalov, rekultivace ložiska cihelna – I. etapa“ (postupné zasypání jámy zeminou z výkopu – cca 75 000 m³ zeminy)

Termín stanovení: od nabytí účinnosti do 08.04.2022

dle schválené grafické přílohy, která je nedílnou součástí tohoto stanovení.

Instalaci dopravního značení provede žadatel a zodpovídá: Pavel Křestřan, Bohdalov 291, 592 13 Bohdalov, tel. 605 189 600.

Podmínky:

1. Dopravní značky, které budou užívány pro označení pracovního místa, musí odpovídat vyhlášce Ministerstva dopravy a spojů č. 30/2001 Sb., kterou se provádějí pravidla provozu na pozemních komunikacích a úprava a řízení provozu na pozemních komunikacích, ČSN EN 12899-1 Stálé svislé dopravní značení, ČSN EN 12966-1+A1 Svislé dopravní značení - Proměnné dopravní značky, technické podmínky 143 „Systém hodnocení přenosných svislých dopravních značek“, TP 70 „Zásady pro provádění a zkoušení vodorovného dopravního značení, vzorové listy 6.1., vzorové listy 6.2 a technické podmínky 66 „Zásady pro přechodné dopravní značení na pozemních komunikacích vydání III“.
2. Značení musí být umístěno pouze po dobu nezbytně nutnou v době zvýšeného pohybu nákladních vozidel v předmětném provozu v souvislosti s předmětnou akcí a následně bezodkladně odstraněno.
3. Dopravní značení se stanovuje nejpozději do 08.04.2022 s následným vyhodnocením z hlediska dopadu na bezpečnost silničního provozu.
4. Vedení provozu v oblasti dotčeného místa musí být pro účastníky provozu snadno a jednoznačně rozeznatelné, pochopitelné a zejména bezpečné.
5. S pracemi, pro něž je pracovní místo zřizováno, smí být započato teprve tehdy, až jsou instalovány všechny značky, světelné signály a dopravní zařízení.
6. Značky, světelné signály a dopravní zařízení související s dotčeným místem se umísťují až bezprostředně před začátkem prací s ohledem na dobu potřebnou k jejich instalaci. Není-li to možné, musí být jejich platnost dočasně zrušena zakrytím nebo jiným vhodným způsobem tak, aby značky, světelné signály a dopravní zařízení nebyly viditelné z žádného jízdního směru.
7. Při umísťování jednotlivých značek, světelných signálů a dopravních zařízení se postupuje ve směru pohybu dopravního proudu. Při odstraňování pracovního místa je lze odstraňovat ve směru pohybu dopravního proudu, a to až poté, kdy jsou všechny jízdní pruhy v tomto směru volně průjezdné. Pokud je to možné, provádějí se práce spojené s označováním pracovního místa v době nízkých intenzit provozu, tj. mimo dopravní špičky.
8. Stávající trvalé dopravní značení, které je v rozporu s přechodnou úpravou provozu, je nutné předepsaným způsobem zneplatnit. Po ukončení platnosti stanovení přechodného dopravního značení bude přechodné dopravní značení ihned odstraněno a stávající dopravní značení bude uvedeno do původního stavu.
9. Značky, které mají význam jen v časově omezené době (např. jen v pracovní době), musí být mimo tuto dobu (např. v mimopracovní době) zrušeny škrtnutím, zakrytím nebo odstraněním. Dopravní značení musí být odpovídajícím způsobem aktualizováno v souladu s postupem prací a po jejich ukončení neprodleně odstraněno. V případě zkrácení termínu prací (uzavírky) bude neprodleně přechodné dopravní značení odstraněno.
10. Značky, světelné signály a dopravní zařízení musí být po celou dobu akce udržovány ve funkčním stavu a v čistotě a správně umístěny.
11. Městský úřad Žďár nad Sázavou - odbor dopravy si vyhrazuje právo toto stanovení přechodné úpravy provozu na pozemních komunikacích změnit nebo doplnit, pokud si to bude vyžadovat veřejný zájem.

Odůvodnění

Na základě žádosti Pavla Křestřana, Bohdalov 291, 592 13 Bohdalov o stanovení přechodné dopravní značení na silnicích II. a III. třídy a na místních komunikacích v územním obvodu Městského úřadu Žďár nad Sázavou jako obce s rozšířenou působností na silnici II/353

II/353 u Bohdalova u vjezdu k bývalé cihelně z důvodu rekultivace ložiska cihelna – postupné zasypání jámy zeminou z výkopu – cca 200 000 tun, po předchozím písemném stanovisku Krajského ředitelství policie kraje Vysočina, Územní odbor vnější služby, Dopravní inspektorát, nám. Republiky 69, 591 20 Žďár nad Sázavou, příslušný správní úřad vyslovil souhlas s přechodnou úpravou provozu na pozemních komunikacích, spočívající v umístění dopravního značení a zařízení dle předložené situace.

Dle § 77 odst. 5 zákon o silničním provozu, jde-li o stanovení přechodné úpravy provozu na pozemních komunikacích, nedoručuje příslušný správní úřad návrh opatření obecné povahy a nevyzývá dotčené osoby k podávání připomínek nebo námitek; opatření obecné povahy nabývá účinnosti pátým dnem po vyvěšení.

Městský úřad na základě výše uvedeného oznamuje veřejnou vyhláškou opatření obecné povahy ve věci stanovení umístění přechodného dopravního značení.

Žádost byla projednána s příslušným orgánem bezpečnosti silničního provozu, tj. Krajským ředitelstvím policie kraje Vysočina, DI Žďár nad Sázavou, který vyslovil souhlas s umístěním navrženého dopravního značení a dále s Krajskou správou a údržbou silnic.

Na základě posouzení žádosti a místní znalosti, rozhodl zdejší úřad a stanovil podmínky přechodné úpravy provozu na pozemní komunikaci, jak je výše uvedeno, mimo jiné s tím, že fyzické umístění dopravního značení a zařízení bude provedeno tak, aby nebránilo silniční údržbě dotčených komunikací, bude umístěno na odpovídajících nosičích a v souladu s platným právním a technickým předpisem.

Poučení o odvolání

Proti opatření obecné povahy dle § 173 odst. 2 správního řádu nelze podat opravný prostředek.

Dle § 77 odst. 5 správního řádu o silničním provozu opatření obecné povahy nabývá účinnosti pátým dnem po dni vyvěšení veřejné vyhlášky.

Otisk úředního razítka

Ing. Luboš Koubek v.r.
úředník odboru dopravy

Rozdělovník:

Krajská správa a údržba silnic Vysočiny, příspěvková organizace, Kosovská 1122/16, 586 01 Jihlava, oddělení TSÚ Žďár nad Sázavou, Jihlavská 1, Žďár nad Sázavou


Policie ČR, Krajské ředitelství policie Kraje Vysočina, DI Žďár nad Sázavou

Pavel Křesťan, Bohdalov 291, 592 13 Bohdalov

Úřad městyse Bohdalov, Bohdalov 250, 59213 Bohdalov, IČ: 00294004

Situace:

SITUACE-DIO
1:1500

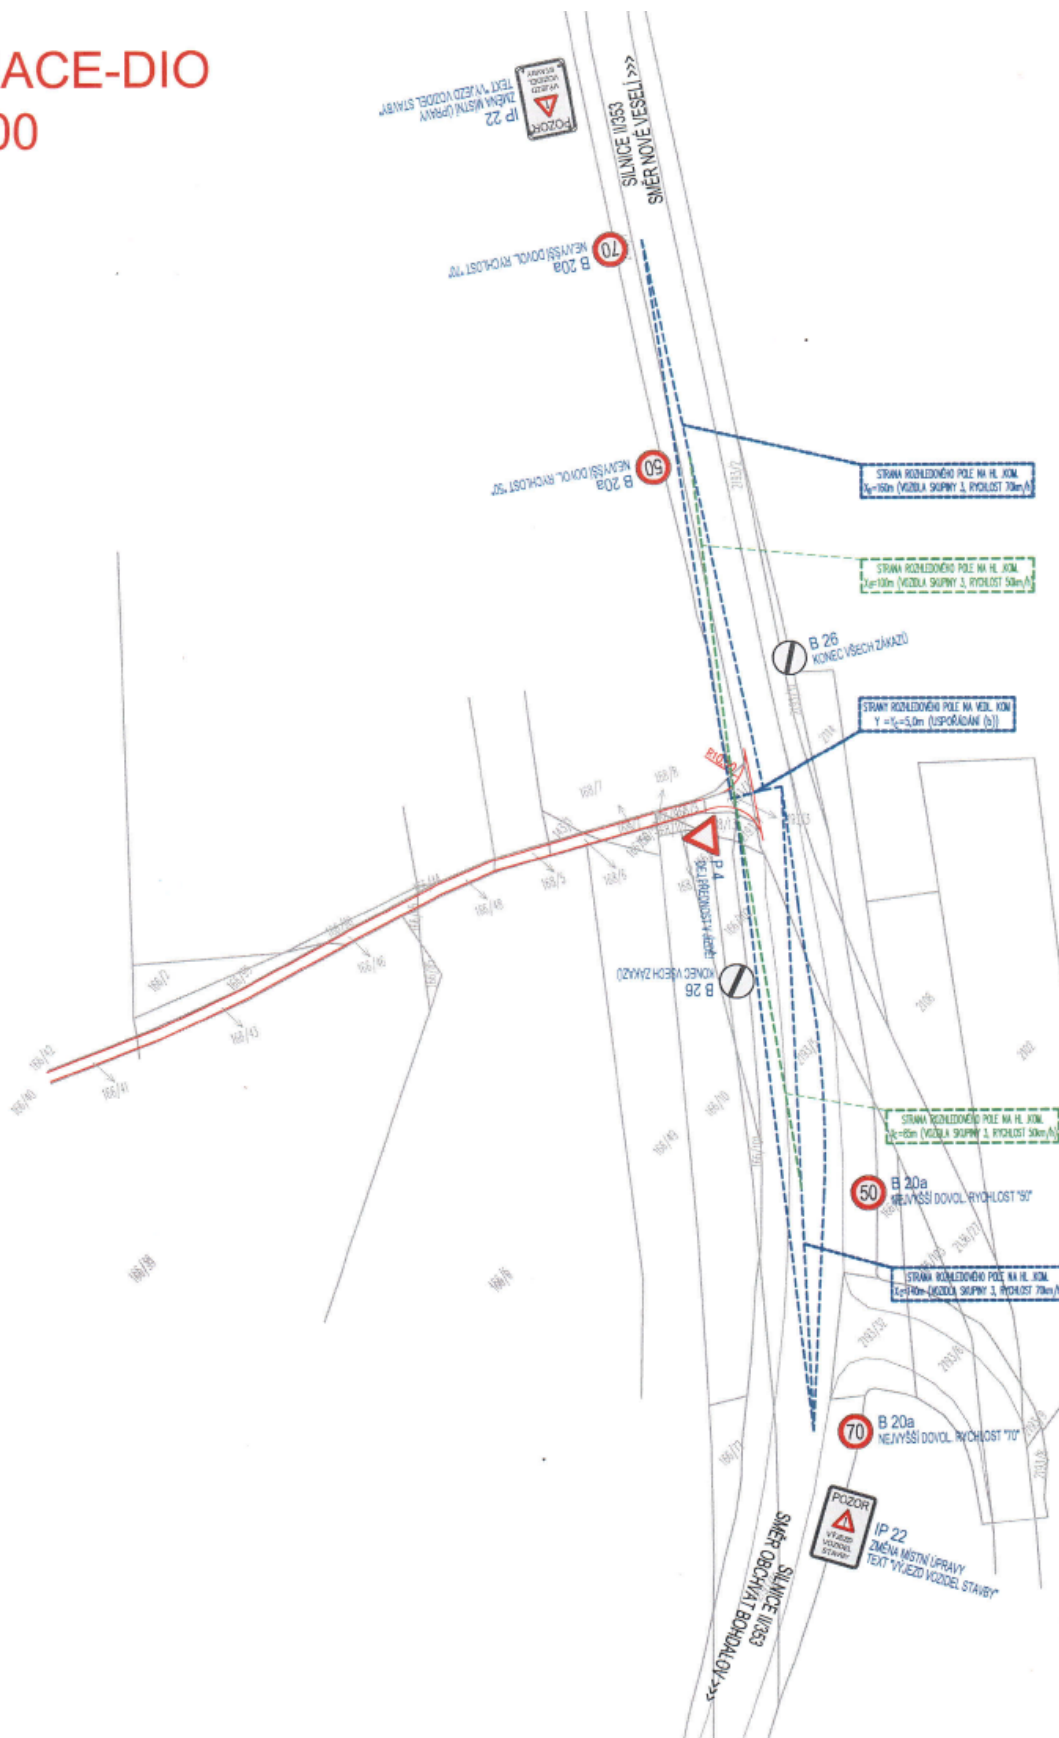

Žižkova 227/1
591 31 Žďár nad Sázavou

TELEFON
+420 566 688 111

E-MAIL
lubos.koubek@zdarns.cz

URL
<http://www.zdarns.cz>