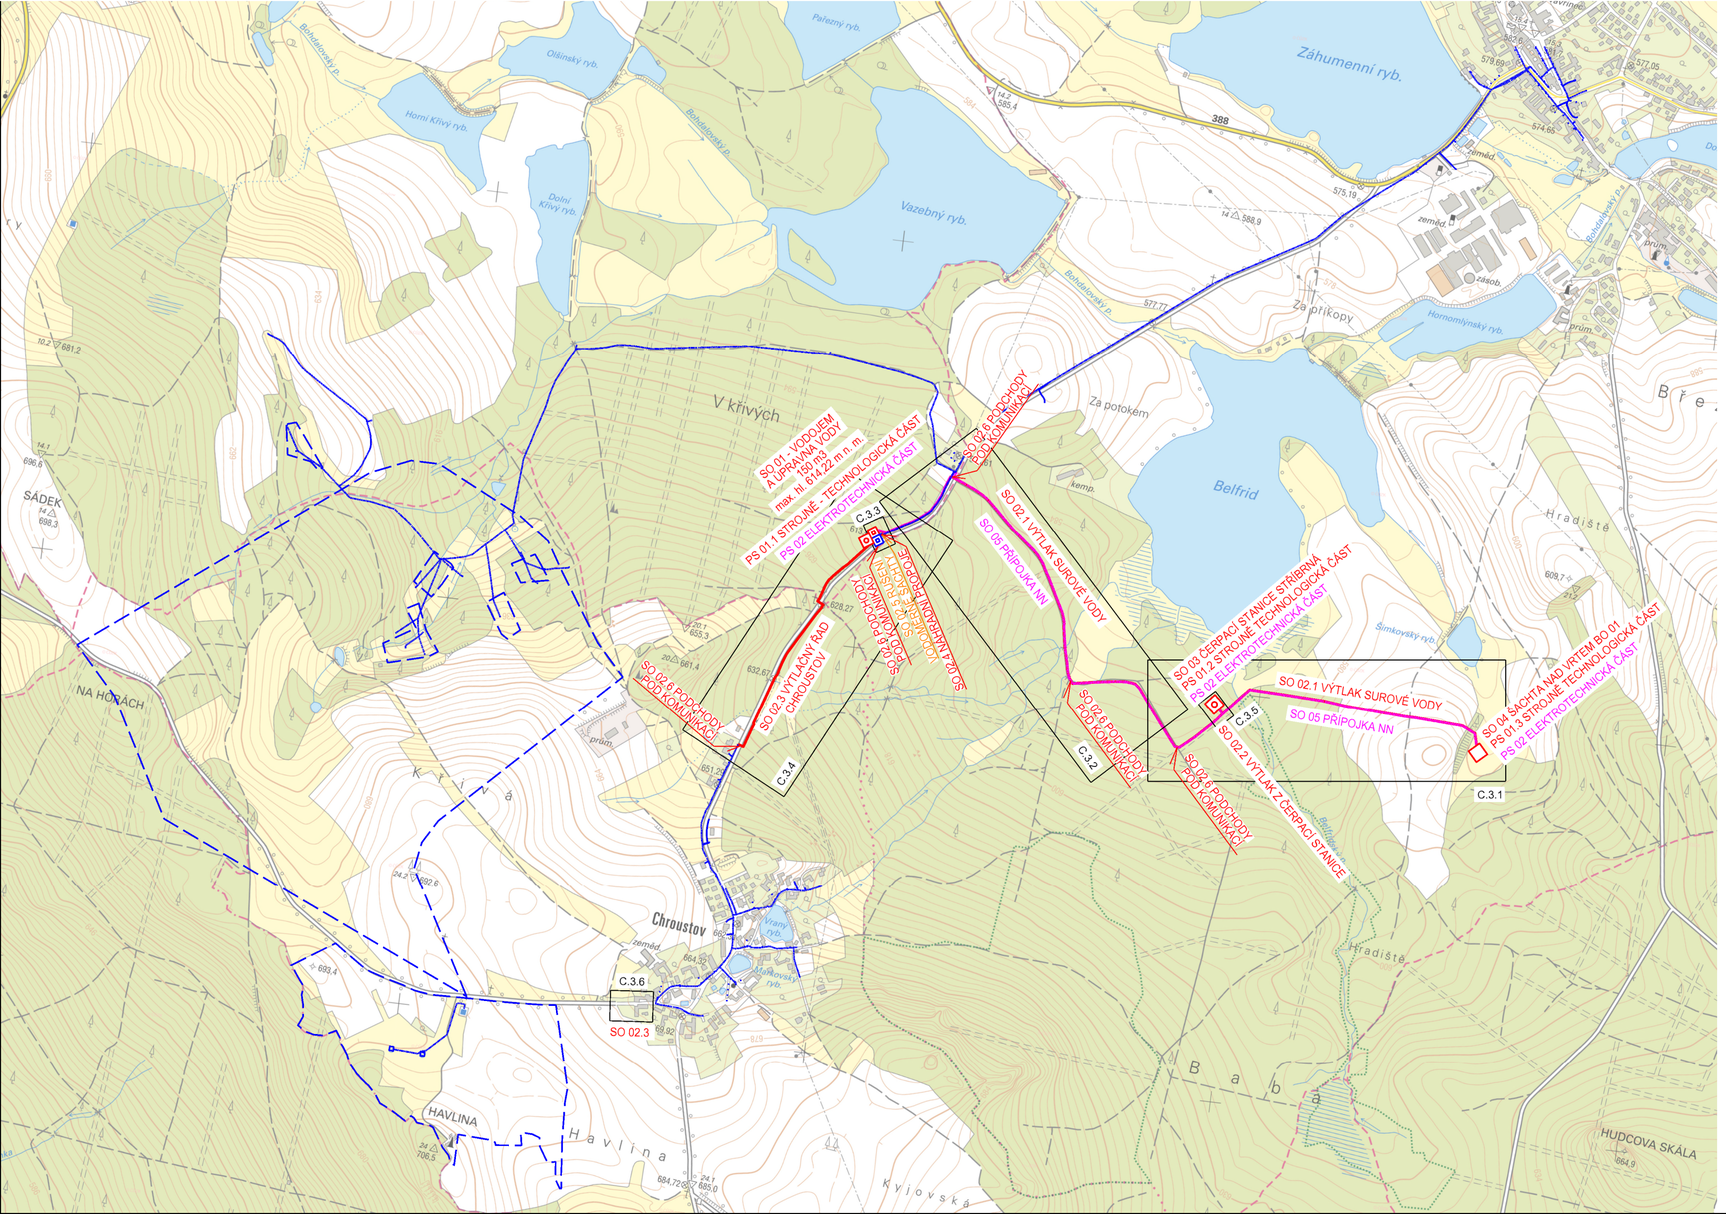

LEGENDA:

- NAVRHOVANÉ VODOVODNÍ ŘADY
- NAVRHOVANÉ KABELY NN
- STÁVAJÍCÍ VODOVODNÍ ŘADY

NAVRHOVANÉ OBJEKTY

- ZEMNÍ VODOJEM
- ČERPACÍ STANICE
- ŠACHTA NAD VRTEM

S

Revize	Popis revize	Datum revize
–	-	-

AQUA PROCON s.r.o.
Projektová a inženýrská společnost
Palackého tř. 12, 612 00 Brno
tel.: +420 541 426 011
E-mail: info@aquaprocon.cz
www.aquaprocon.cz

Vedoucí projektu	Ing. Petr Baránek
Vedoucí dílčího projektu	
Zodpovědný projektant	Ing. Petr Baránek
Vypracoval	Ing. Simona Krupicová
Kontroloval	Ing. Hana Hyánková

Investor	Svaz vodovodů Bohdalov
Objednatel	Svaz vodovodů Bohdalov

Formát	Měřítko	Stupeň	Datum	Zakázkové číslo
3A4	1:10 000	ZD	01/2022	1575121-18

Projekt

ZAJIŠTĚNÍ DOSTATEČNÉHO MNOŽSTVÍ A JAKOSTI PITNÉ VODY PRO SKUPINOVÝ VODOVOD BOHDALOV A VODOVOD CHROUSTOV

C - Situační výkresy

Souprava

Příloha	Číslo přílohy	Revize
SITUAČNÍ VÝKRES ŠIRŠÍCH VZTAHŮ	C.1	0