


VZOROVÝ ŘEZ ZPOMALOVACÍM PRAHEM

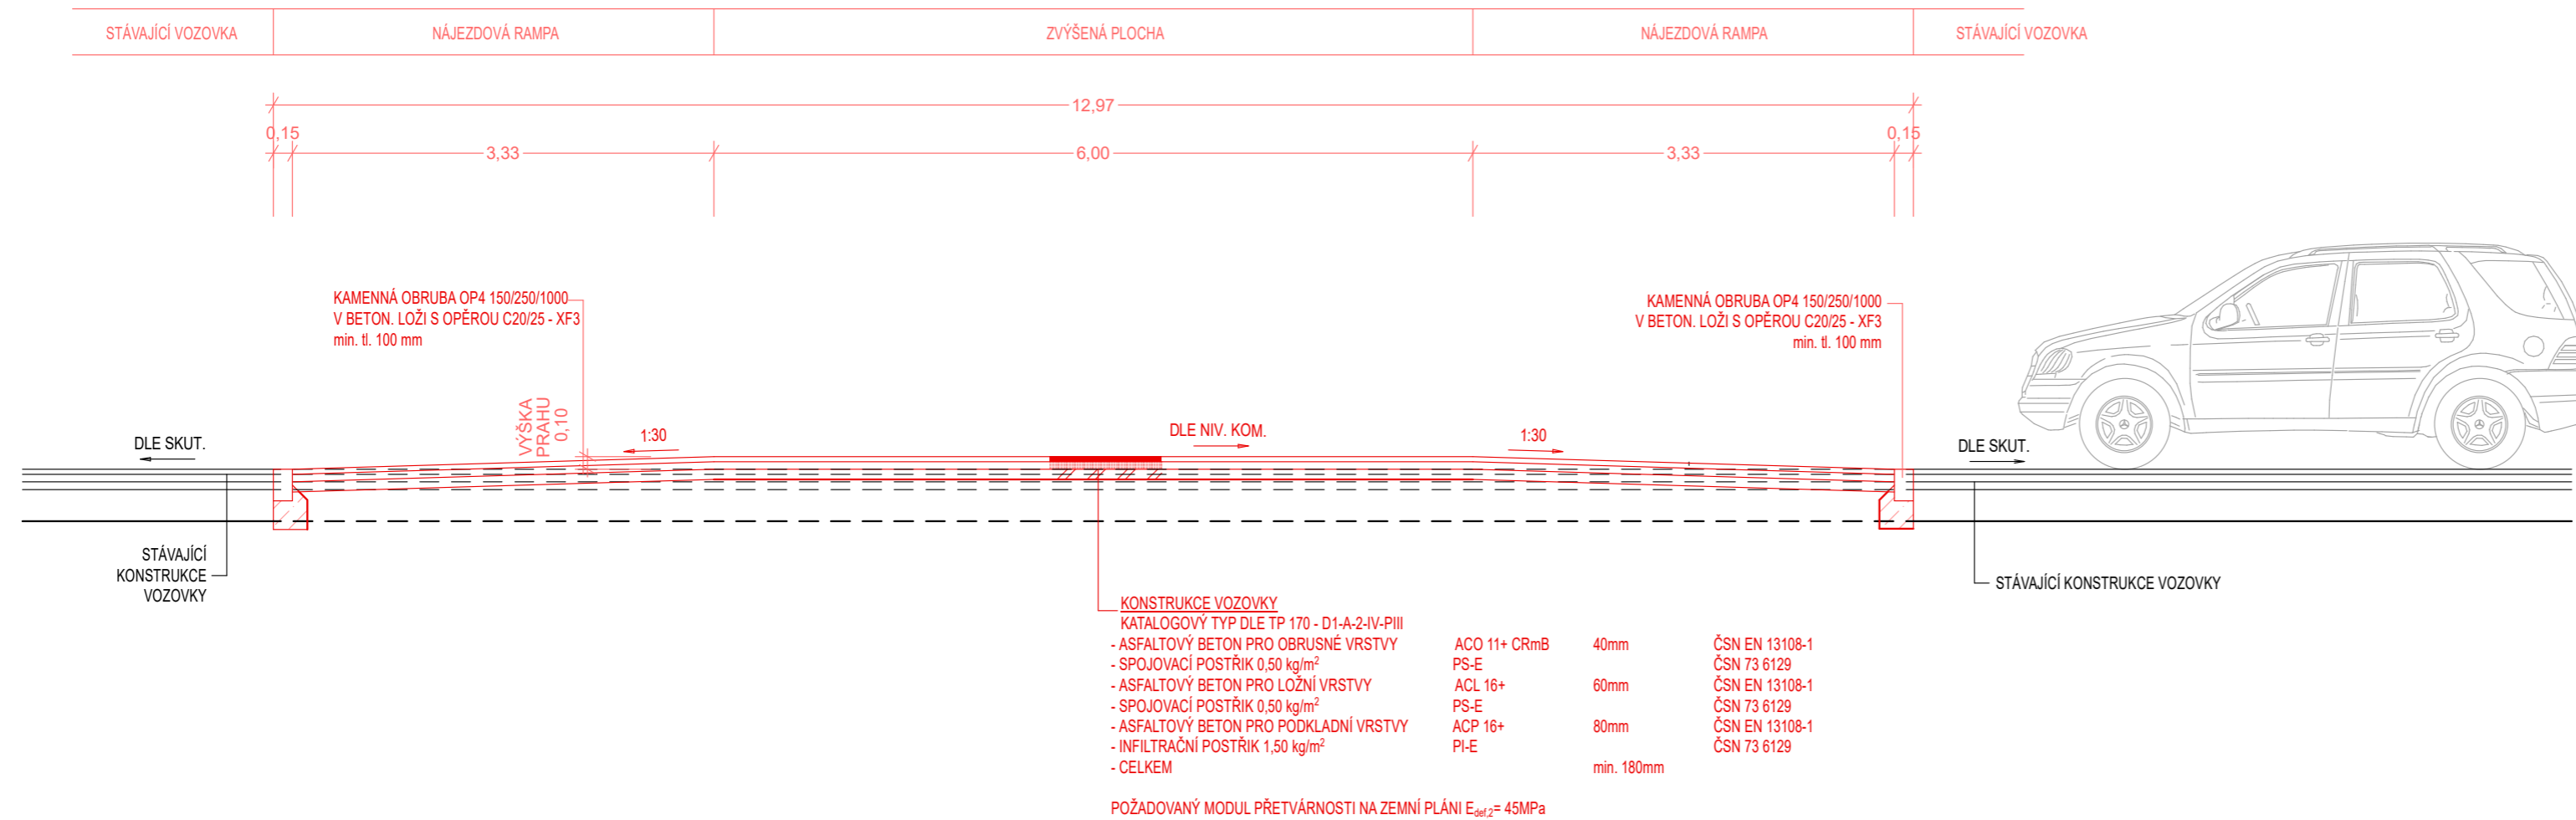

KONSTRUKCE VOZOVKY
 KATALOGOVÝ TYP DLE TP 170 - D1-A-2-IV-PIII

- ASFALTOVÝ BETON PRO OBRUSNÉ VRSTVY	ACO 11+ CRmB	40mm	ČSN EN 13108-1
- SPOJOVACÍ POSTŘÍK 0,50 kg/m ²	PS-E		ČSN 73 6129
- ASFALTOVÝ BETON PRO LOŽNÍ VRSTVY	ACL 16+	60mm	ČSN EN 13108-1
- SPOJOVACÍ POSTŘÍK 0,50 kg/m ²	PS-E		ČSN 73 6129
- ASFALTOVÝ BETON PRO PODKLADNÍ VRSTVY	ACP 16+	80mm	ČSN EN 13108-1
- INFILTRAČNÍ POSTŘÍK 1,50 kg/m ²	PI-E		ČSN 73 6129
- CELKEM		min. 180mm	

POŽADOVANÝ MODUL PŘEVÁRNOSTI NA ZEMNÍ PLÁNI $E_{def,2} = 45\text{MPa}$

HLAVNÍ INŽENÝR PROJEKTU	Ing. Marie Charvátová	ING. MARIE CHARVÁTOVÁ <small>AUTORIZOVANÝ INŽENÝR PRO DOPRAVNÍ STAVBY AUDITOR BEZPEČNOSTI POZEMNÍCH KOMUNIKACÍ</small> TŘEBÍČSKÁ 854/14, 594 01 VELKÉ MEZIRČÍ IČO 747 34 911 +420 777 988 518 CharvatovaM@gmail.cz	
ZODPOVĚDNÝ PROJEKTANT	Ing. Marie Charvátová		
VYPRACOVAL	Ing. Marie Charvátová		
KRESLIL	Ing. Marie Charvátová		
KRAJ	VYSOČINA	OBEC	BOHDALOV
STAVEBNÍ ÚŘAD	MĚÚ ZDAR NAD SÁZAVOU	KATASTRÁLNÍ ÚZEMÍ	BOHDALOV [000081]
INVESTOR	Městys Bohdalov Bohdalov 250, 592 13 Bohdalov		
NÁZEV STAVBY <h3 style="text-align: center;">Chodník a zpomalovací práh Bohdalov</h3>			
PŘÍLOHA D.1 SO 101 ZPOMALOVACÍ PRAH		STAVEBNÍ OBJEKT	
NÁZEV VÝKRESU Vzorový řez zpomalovacím prahem			STUPEŇ DPS
			ZDROJ
ČÍSLO ZMĚNY	DATUM	ZPRACOVAL	SCHVÁLIL
			MĚŘÍTKO 1 : 100
			ČÍSLO VÝKRESU D.1.2
			ZAK.ČÍSLO 2025-116

TATO PROJEKTOVÁ DOKUMENTACE VČETNĚ PŘÍLOH (S VYJÍMKOU DAT POSKYTNUTÝCH OBJEDNATELEM) JE DUŠEVNÍM VLASTNICTVÍM ING. MARIE CHARVÁTOVÉ, TŘEBÍČSKÁ 854/14, 594 01 VELKÉ MEZIRČÍ, IČO 74734911. OBJEDNATEL TĚTO DOKUMENTACE JE OPRAVNĚN JI VYUŽÍT K ÚČELŮM, VYPLYVAJÍCÍM Z UZAVŘENÉ SMLOUVY BEZ JAKÉHOKOLIV OMEZENÍ. JINÉ OSOBY (FYZICKÉ I PRÁVNICKÉ) NEJSOU BEZ PŘEDCHOZÍHO VÝSLOVNÉHO SOUHLASU OBJEDNATELE OPRAVNĚNY TUTO DOKUMENTACÍ ANI JEJÍ ČÁSTI JAKKOLIV VYUŽÍVAT, KOPIROVAT A ZPŘÍSTUPNIT DALŠÍM OSOBÁM.