


SITUACE ŠIRŠÍCH VZTAHŮ

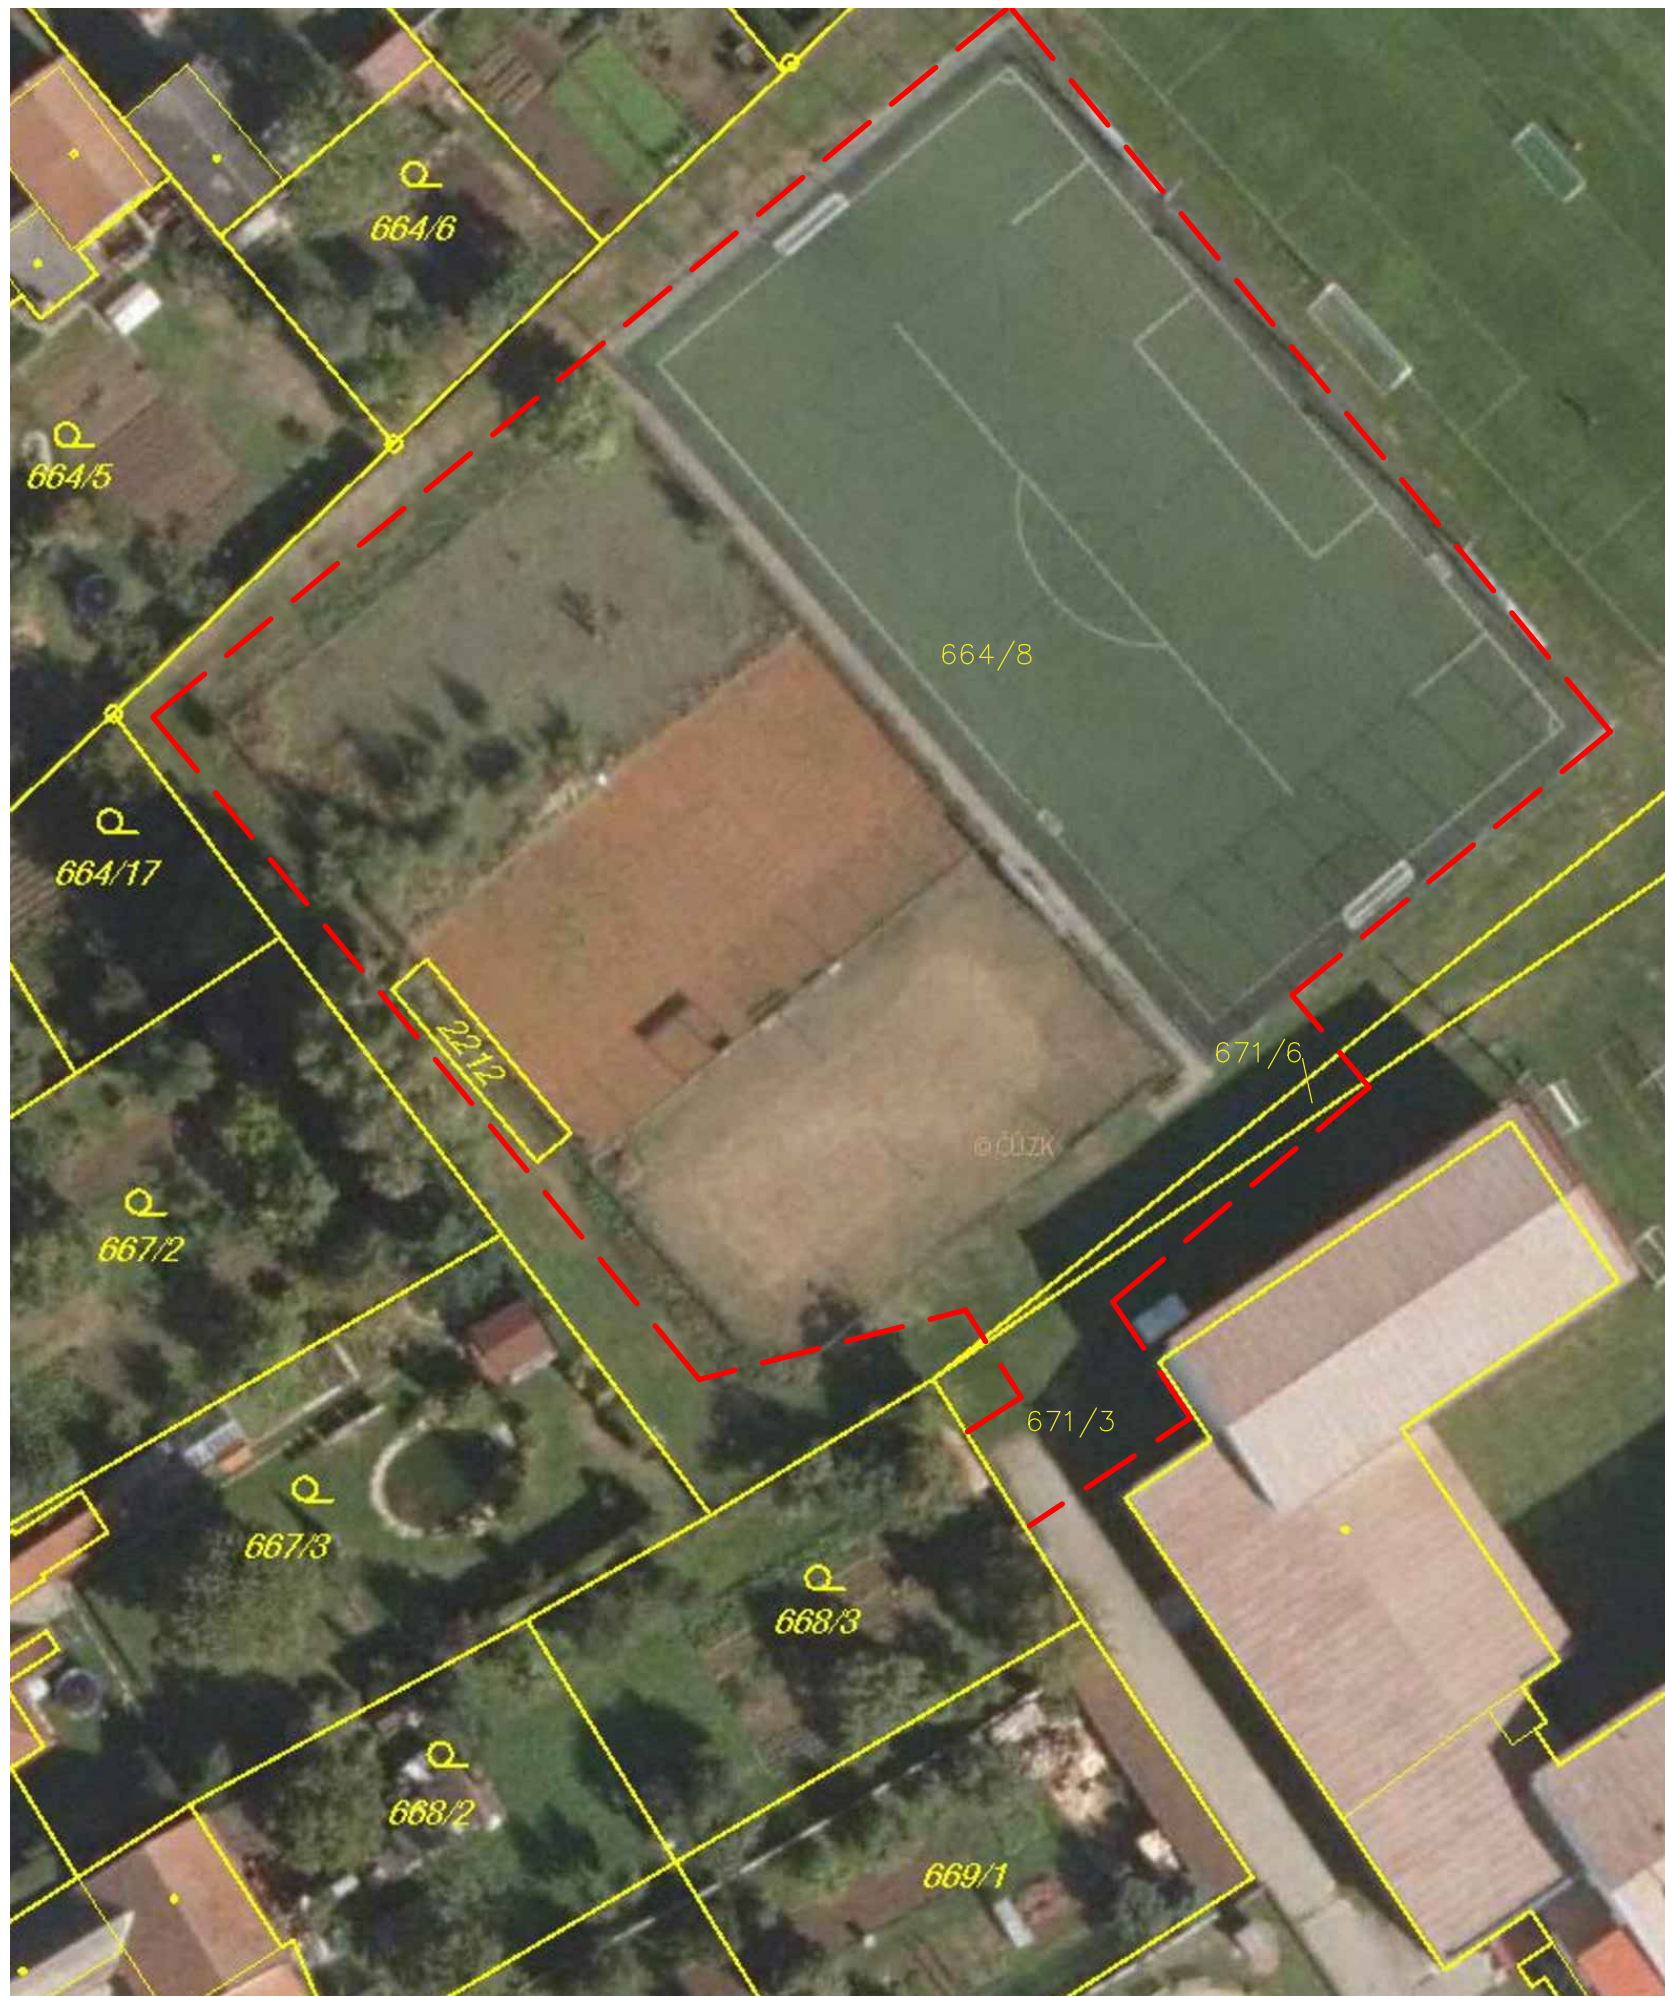

		GREMIS s.r.o. Jihlavská 230 594 01 Velké Mezíříčí		OTISK AUTORIZAČNÍHO RAŽÍTKA
		IČ: 15544451 DIČ: CZ15544451		
HLAVNÍ ING. PROJEKTU:	Ing. Vítězslav Gregar	tel.: +420 774 625 052 e-mail: v.gregar@gremis.cz	tel.: 566 523 751	
ZODPOVĚDNÝ PROJEKTANT:	Ing. Vítězslav Gregar	tel.: +420 774 625 052 e-mail: v.gregar@gremis.cz	POBOČKA: Jamská 2486/8 Žďár nad Sázavou	
VYPRACOVAL:	Ing. Martin Kučera	tel.: +420 722 594 214 e-mail: m.kucera@gremis.cz		

INVESTOR: Městys Bohdalov, č. p. 250, 592 13 Bohdalov, IČ: 00294004				
OBEC:	BOHDALOV [595292]	KRAJ:	Kraj Vysočina	KRAJ. ÚŘAD: Krajský úřad Kraje Vysočina, Jihlava
KAT. ÚZEMÍ:	BOHDALOV [606081]	OKRES:	Žďár nad Sázavou CZ0635	STAV. ÚŘAD: Městský úřad Žďár nad Sázavou - odbor stavební

NÁZEV AKCE: **OBNOVA ŠKOLNÍHO SPORTOVNÍHO AREÁLU BOHDALOV**

ODDÍL: C	SITUAČNÍ VÝKRESY	NÁZEV VÝKRESU: SITUACE ŠIRŠÍCH VZTAHŮ	STUPEŇ: DUR + DSP	LEDEN 2020	PARÉ:
OBJEKT:					
ČÍSLO ZMĚNY	DATUM ZMĚNY	ZPRACOVAL	SCHVÁLENO	MĚŘÍTKO: -	ČÍSLO VÝKRESU: C.1