

TĚLOCVIČNA BOHDALOV



GREMIS, s.r.o.
Jihlavská 230
594 01 Velké Meziříčí

Provozovna:
Jamská 2486/8
591 01 Žďár nad Sázavou

Ing. Miroslav Štola
jednatel společnosti
tel: +420 604 226 226
email: m.stola@gremis.cz

Ing. Vítězslav Gregar
vedoucí projektant
tel: +420 774 625 052
email: v.gregar@gremis.cz

INVESTOR:



Městys Bohdalov, č. p. 250, 59213 Bohdalov

IČ: 00294004

PROJEKT

TĚLOCVIČNA BOHDALOV

STUDIE

VYPRACOVAL

GREMIS, s.r.o.

STRANA


TITULNÍ

DATUM

BŘEZEN 2024

STÁVAJÍCÍ STAV

PŮDORYS 1.NP - STÁVAJÍCÍ STAV

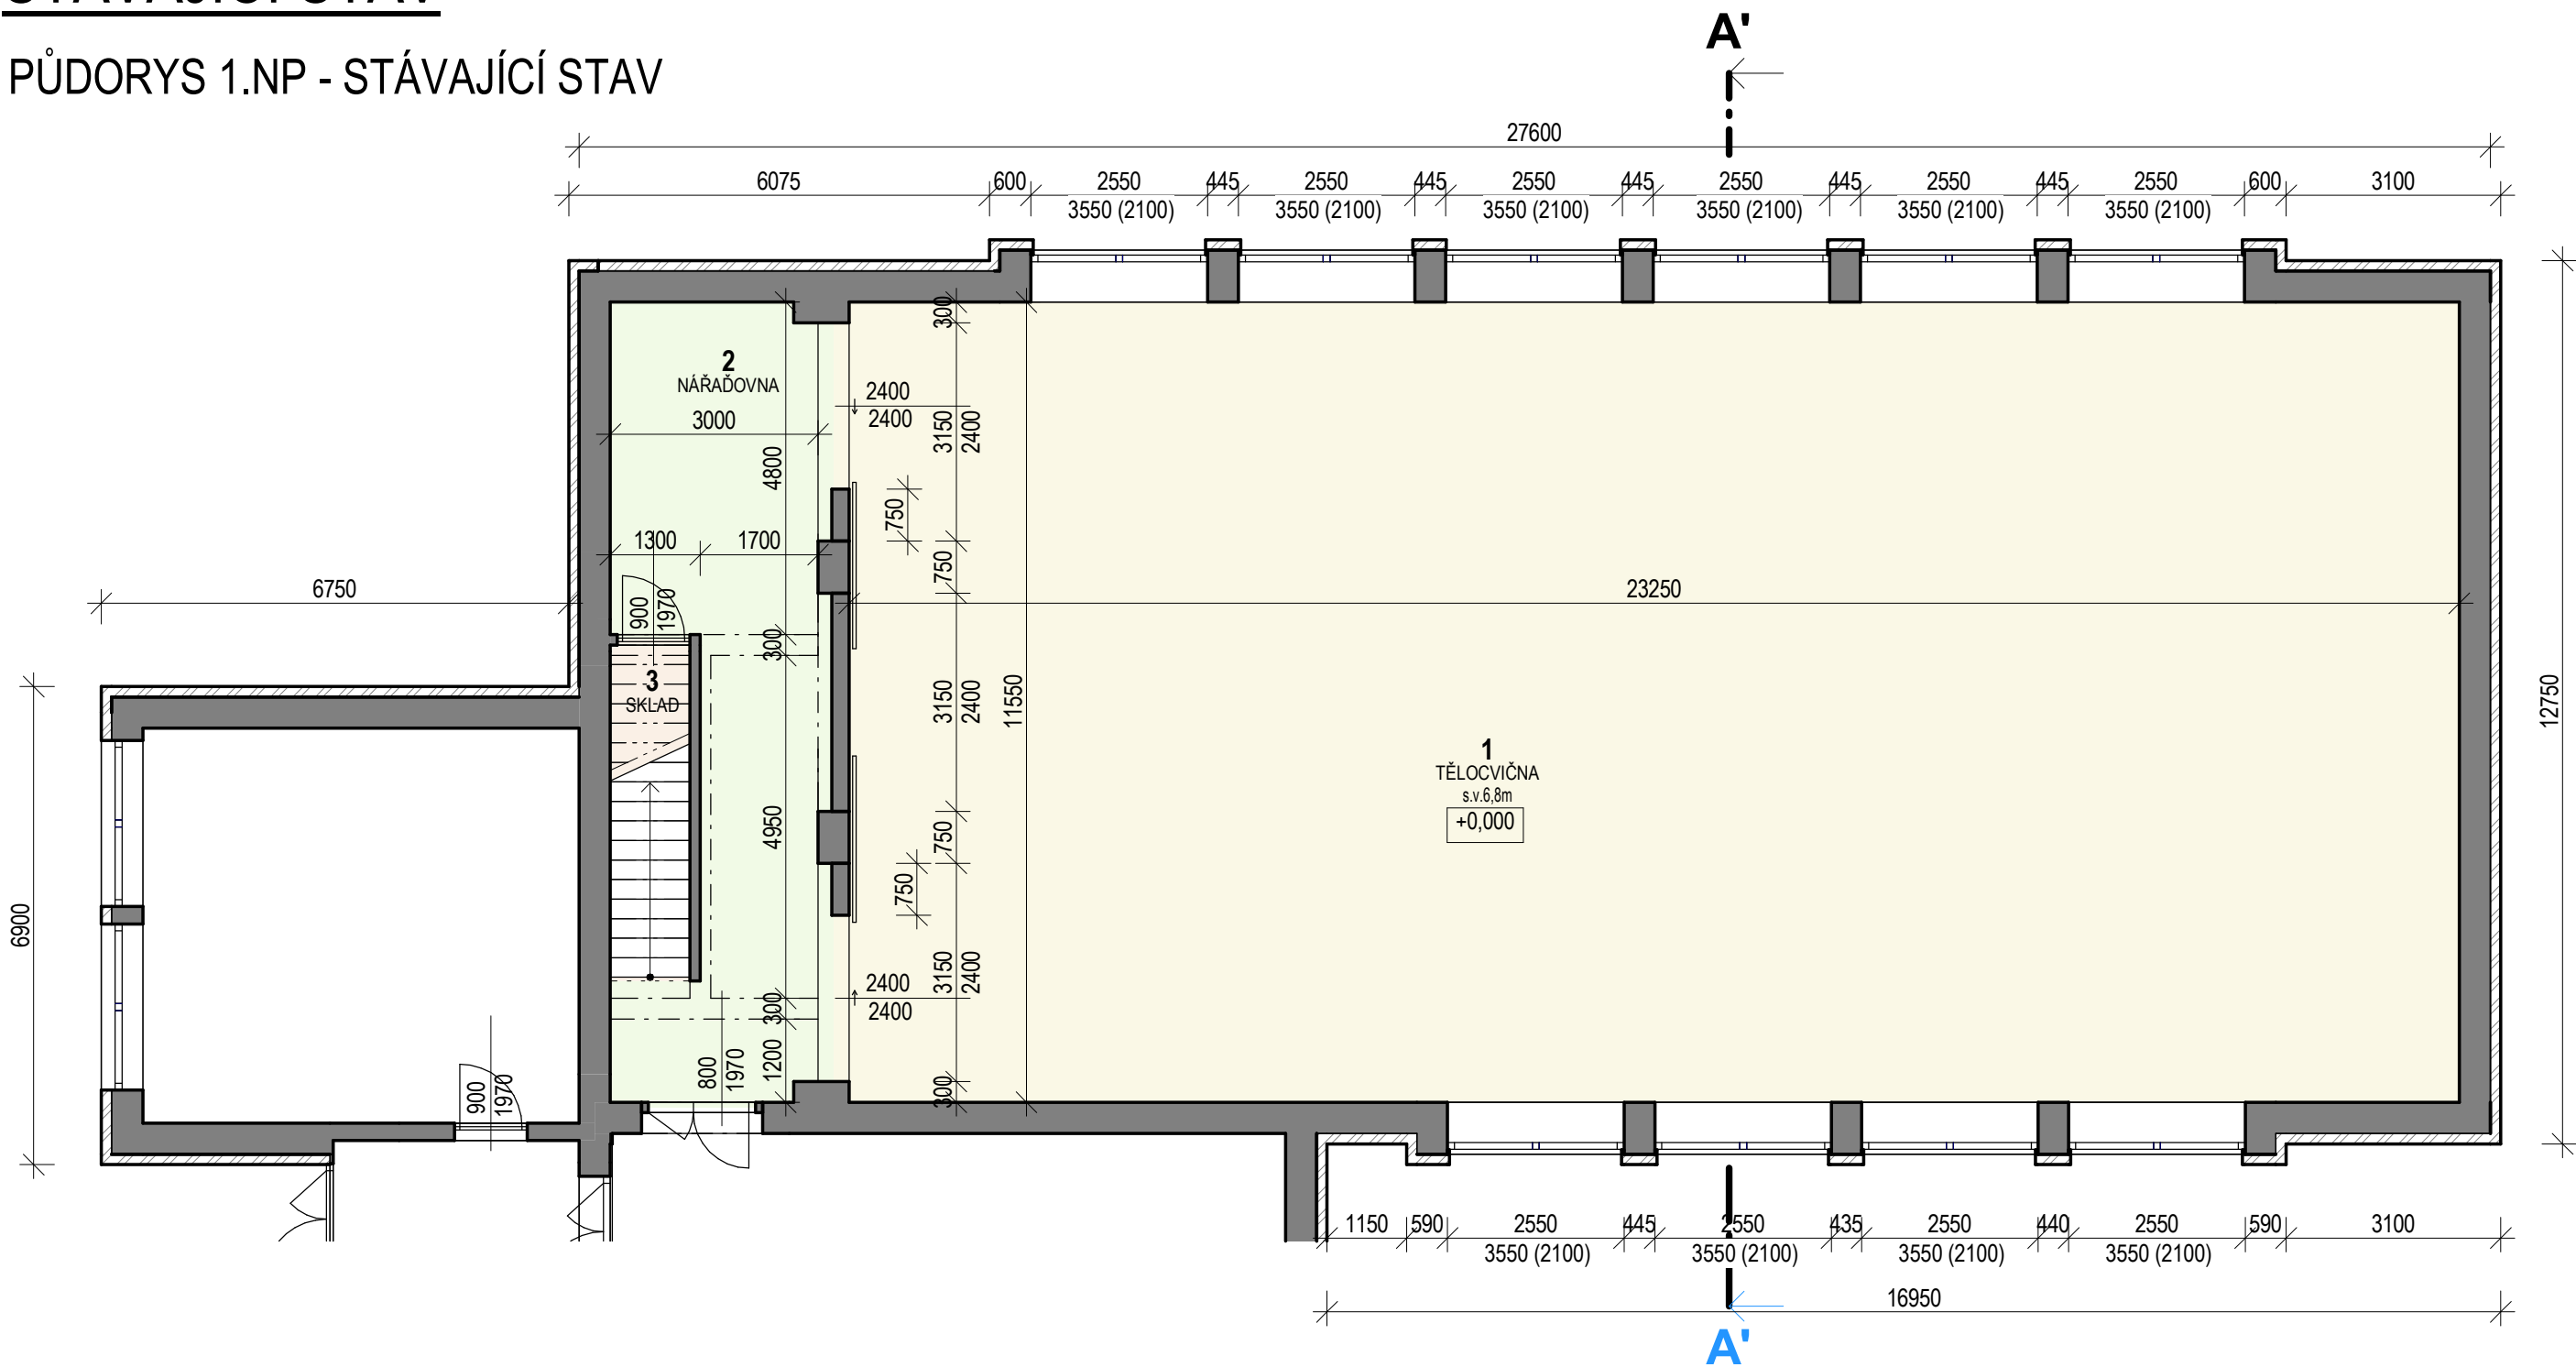

TABULKA MÍSTNOSTÍ 1.NP - STÁVAJÍCÍ

Číslo	Název	Plocha
1	TĚLOCVIČNA	268,6 m ²
2	NÁŘADOVNA	27,9 m ²
3	SKLAD	5,6 m ²
Celkový součet:		302,1 m ²

TĚLOCVIČNA BOHDALOV



STUDIE

VYPRACOVAL

Gremis s.r.o.

STRANA


1/4

DATUM

BŘEZEN 2024

STÁVAJÍCÍ STAV


ŘEZ A - A - STÁVAJÍCÍ STAV

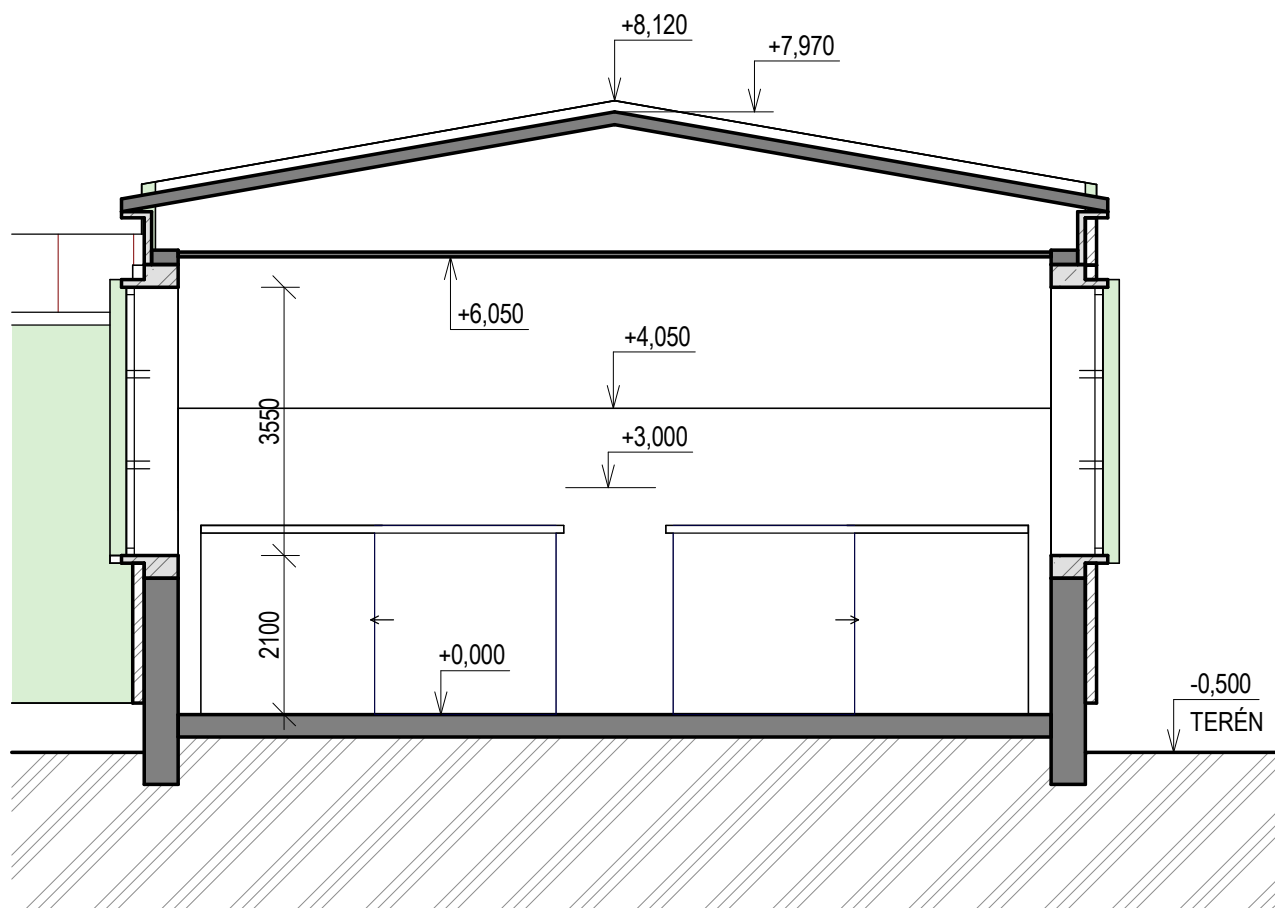


POHLED DO INTERIÉRU



JIHOZÁPADNÍ POHLED

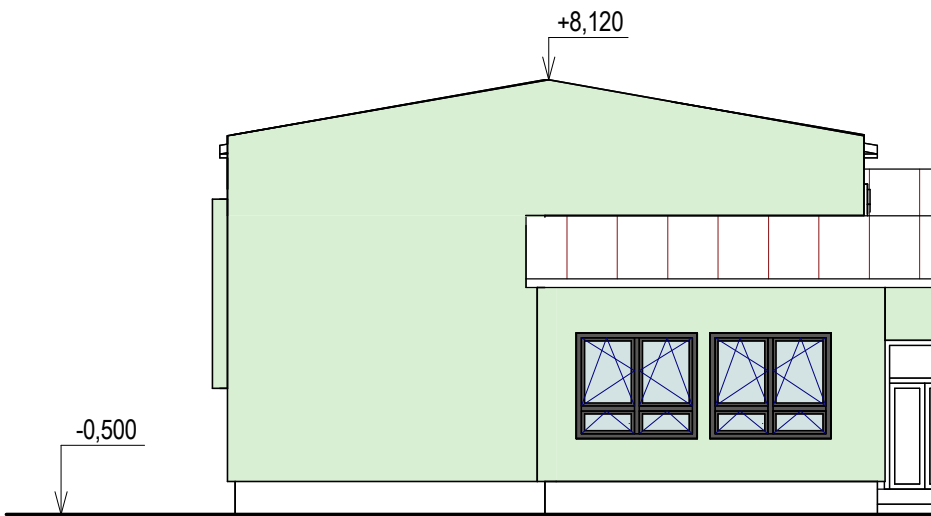


SEVEROZÁPADNÍ POHLED

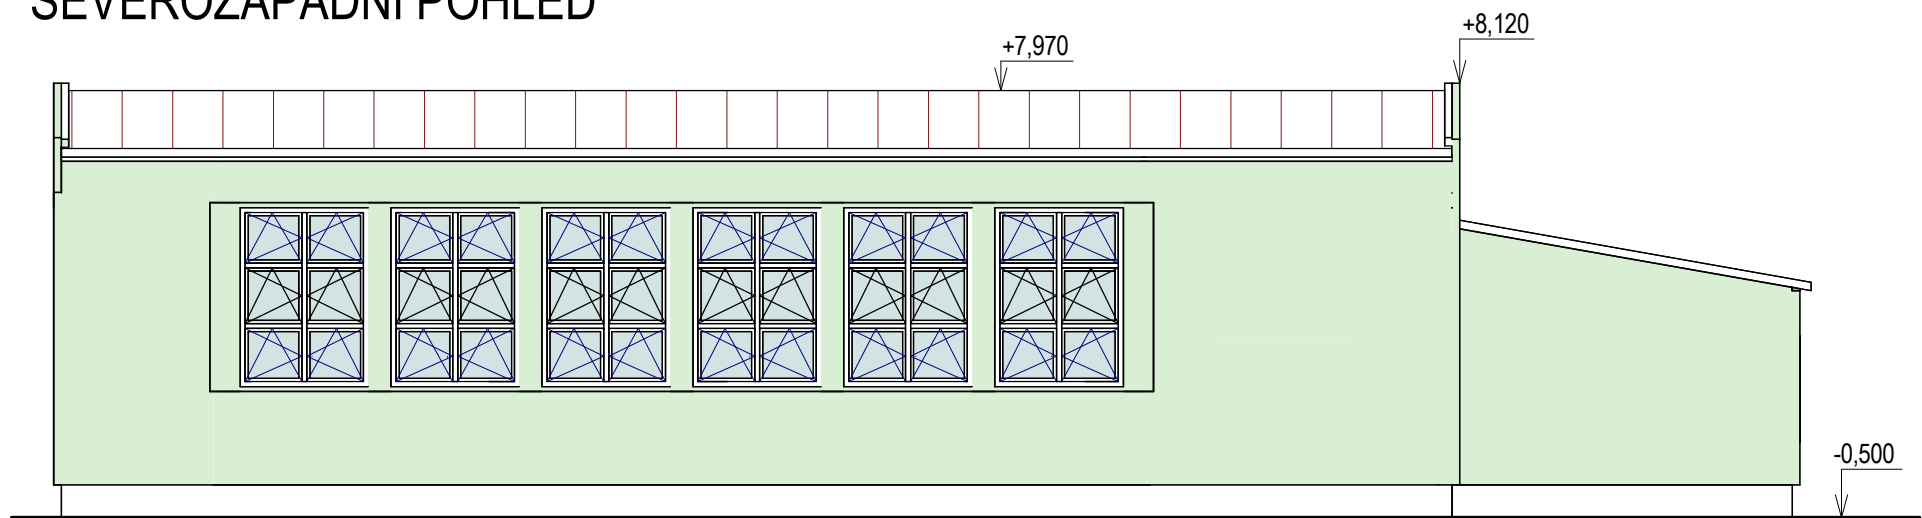

NOVÝ STAV

PŮDORYS 1.NP - NOVÝ STAV

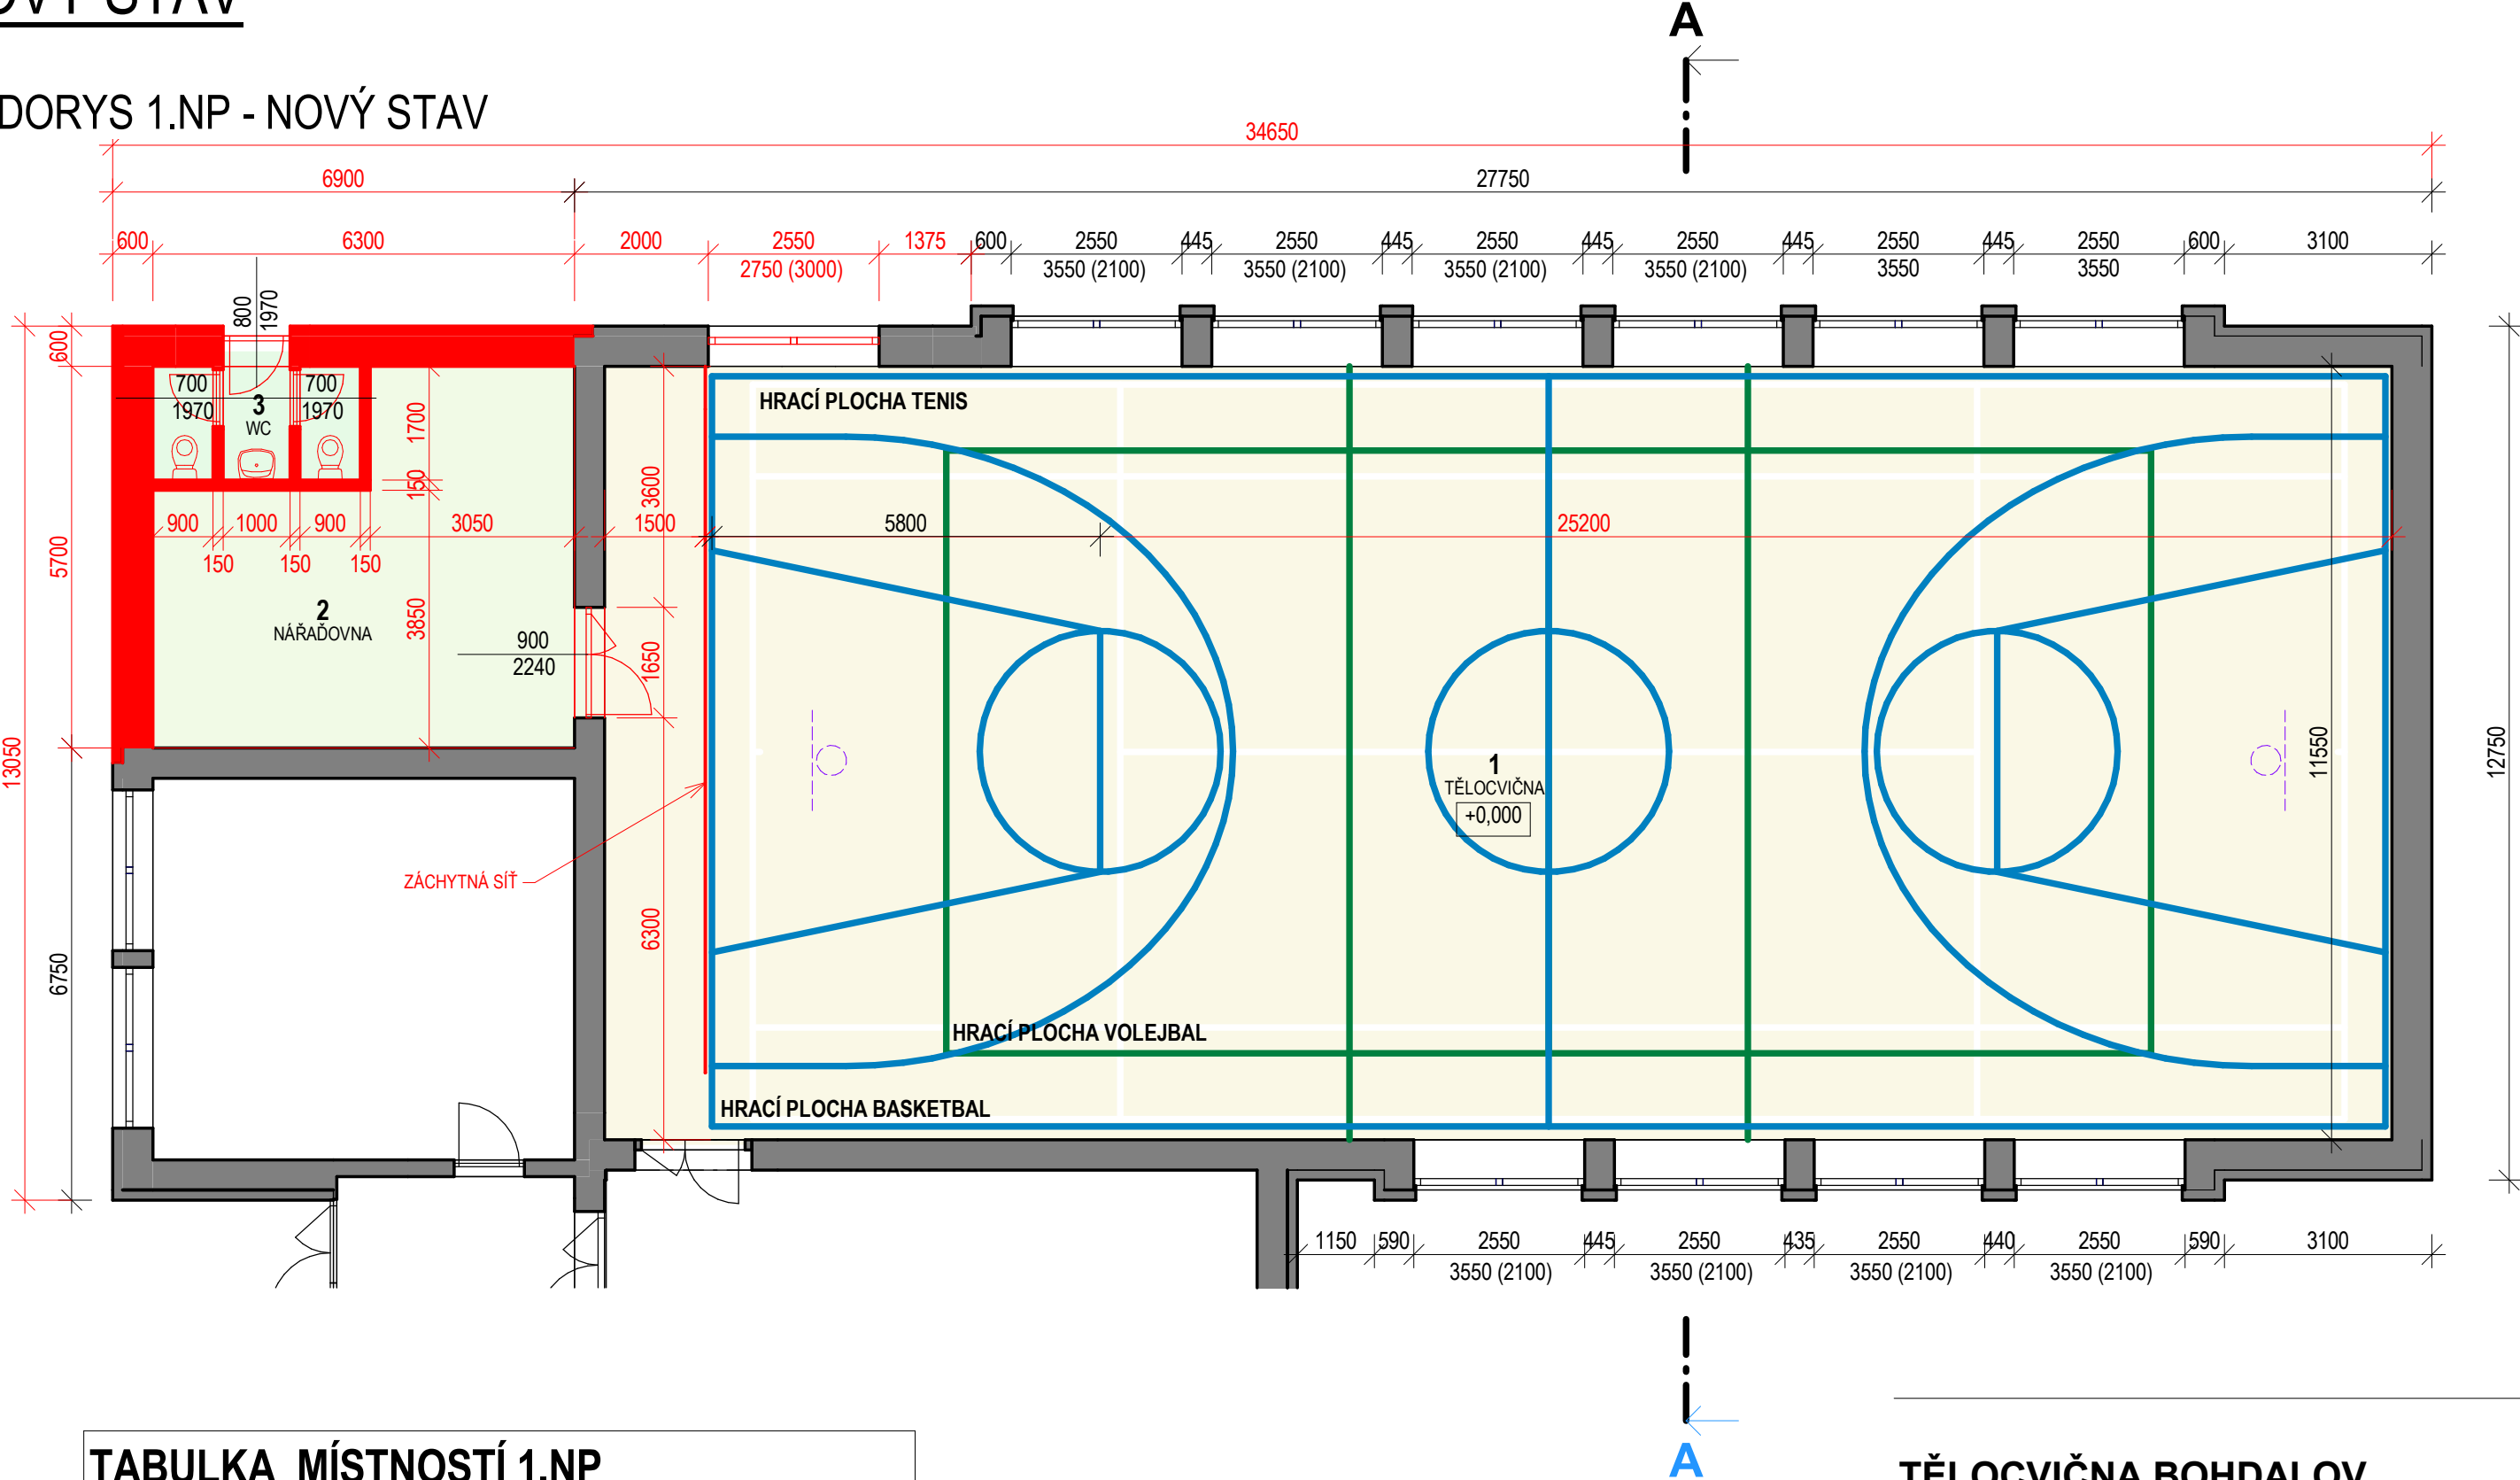

TABULKA MÍSTNOSTÍ 1.NP		
Číslo	Název	Plocha
1	TĚLOCVIČNA	308,4 m²
2	NÁŘAĎOVNA	29,9 m²
3	WC	5,3 m²
Celkový součet:		343,6 m²


NOVÝ STAV

- SKLADBA STŘECHY TĚLOCVIČNY
- 1. STŘEŠNÍ KRYTINA - FALCOVANÁ TAŠKA
 - 2. NOSNÁ KONSTRUKCE KRYTINA - ROŠT Z LATÍ A KONTRALATÍ
 - 3. DOPLŇKOVÁ HYDROIZOLAČNÍ VRSTVA
 - 4. TEPELNĚ IZOLAČNÍ VRSTVA - DESKY NA BÁZI PUR
 - 5. PAROTĚSNICÍ VRSTVA
 - 6. PODKLADNÍ VRSTVA - OSB DESKY
 - 7. KROKVE PO VALAŠSKU
 - 8. NOSNÁ KONSTRUKCE STŘECHY - OCELOVÉ RÁMŮ
 - 9. AKUSTICKÝ PODHLED


MOŽNÝ POHLED DO INTERIÉRU (TĚLOCVIČNA RADOSTÍN NAD OSLAVOU)




ŘEZ A-A - NOVÝ STAV

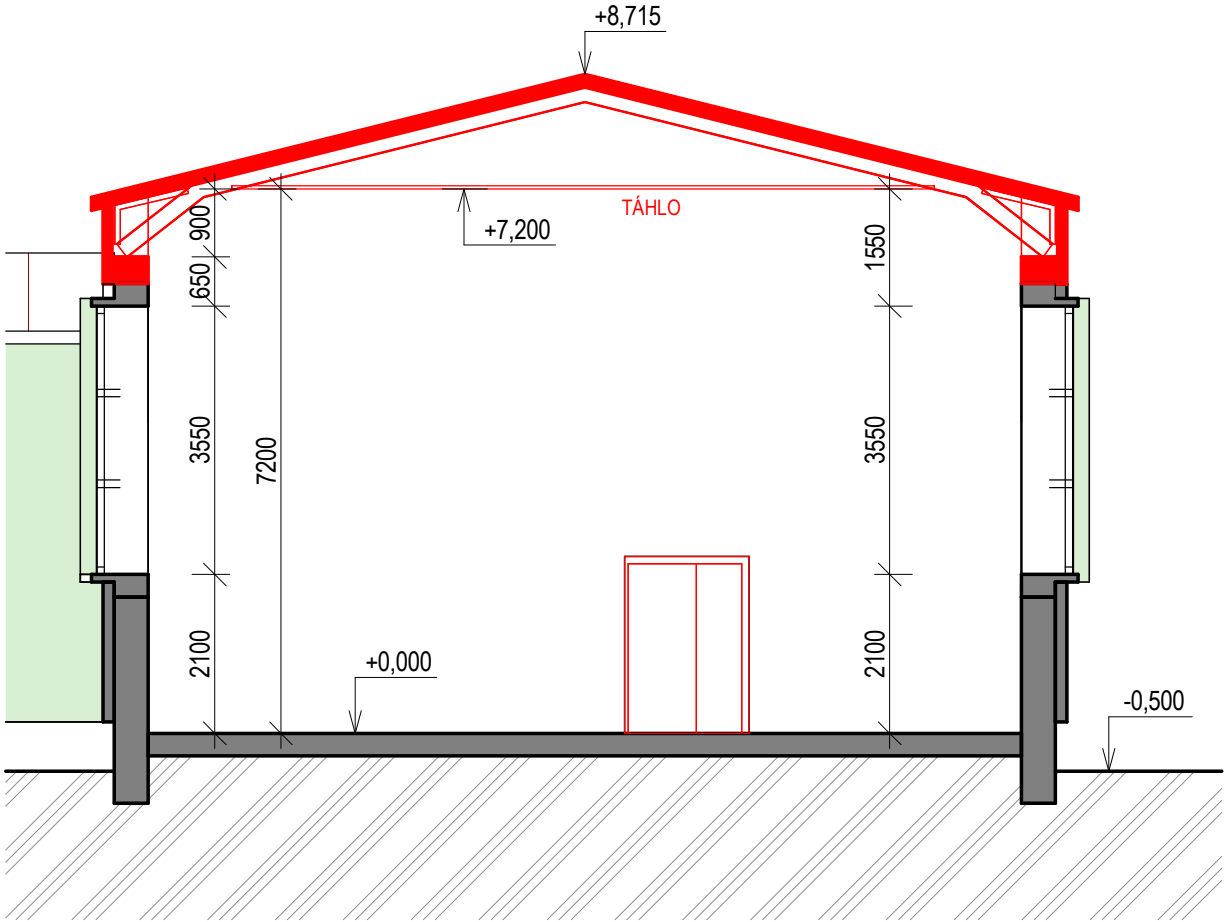

JIHOZÁPADNÍ POHLED

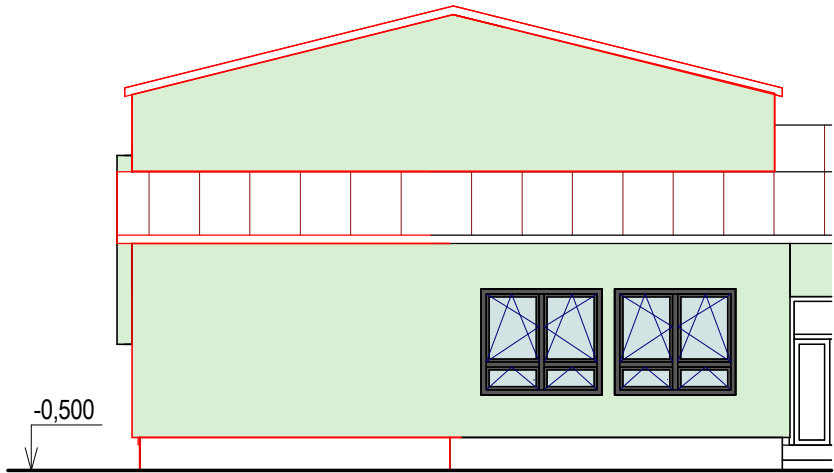

SEVEROZÁPADNÍ POHLED

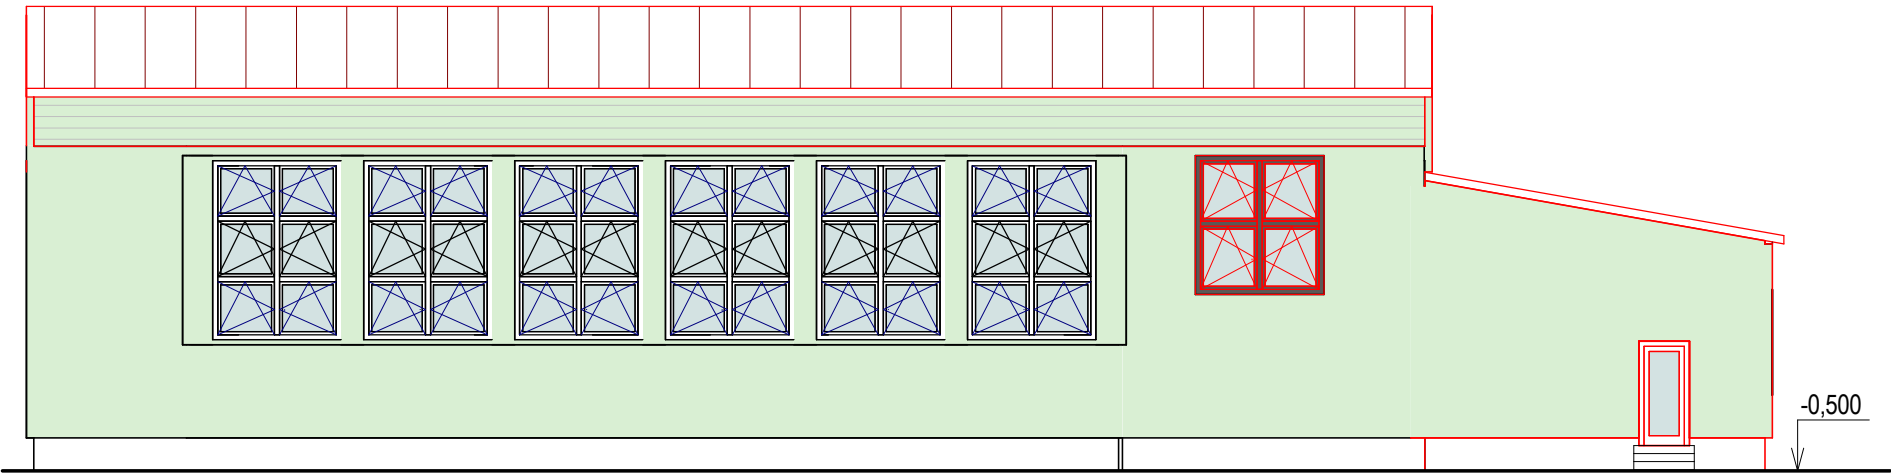

TĚLOCVIČNA BOHDALOV

 **GREMIS**

STUDIE

VYPRACOVAL

Gremis s.r.o.

STRANA

4/4

DATUM

BŘEZEN 2024