



PODÉLNÝ ŘEZ-ÚSEK 1
 1:500/50

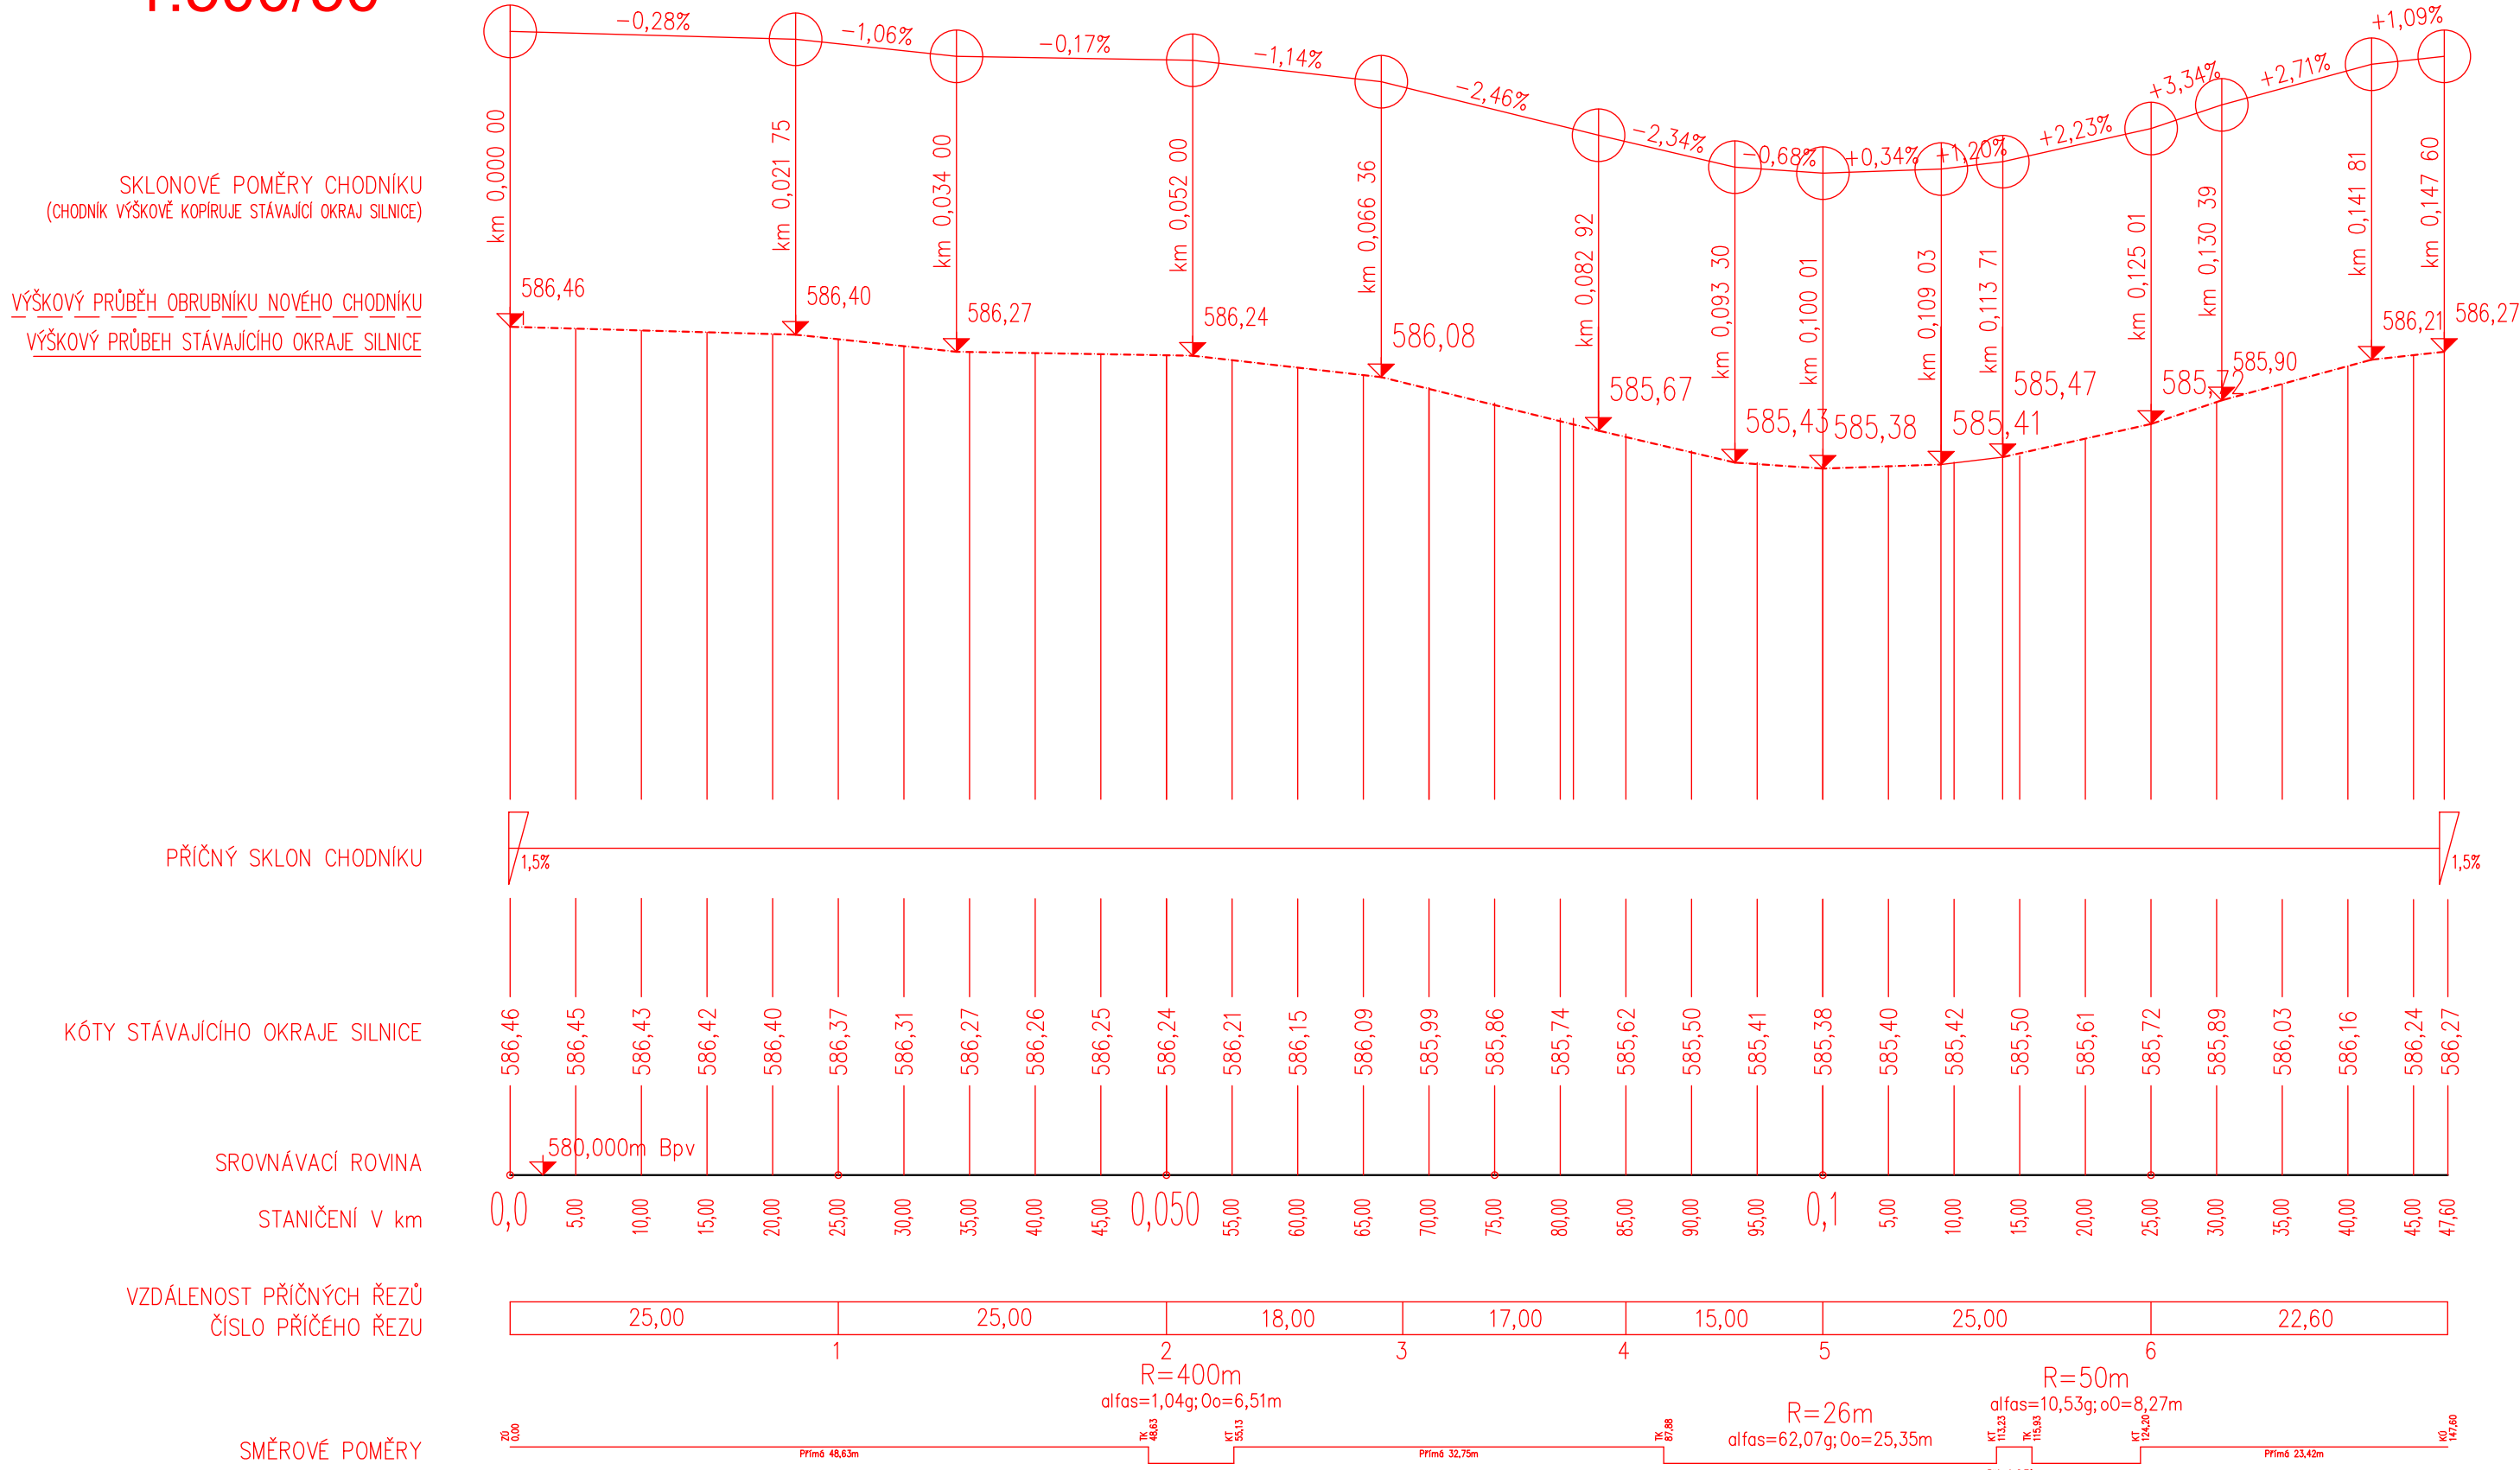

PODÉLNÝ ŘEZ-ÚSEK 2
 1:500/50

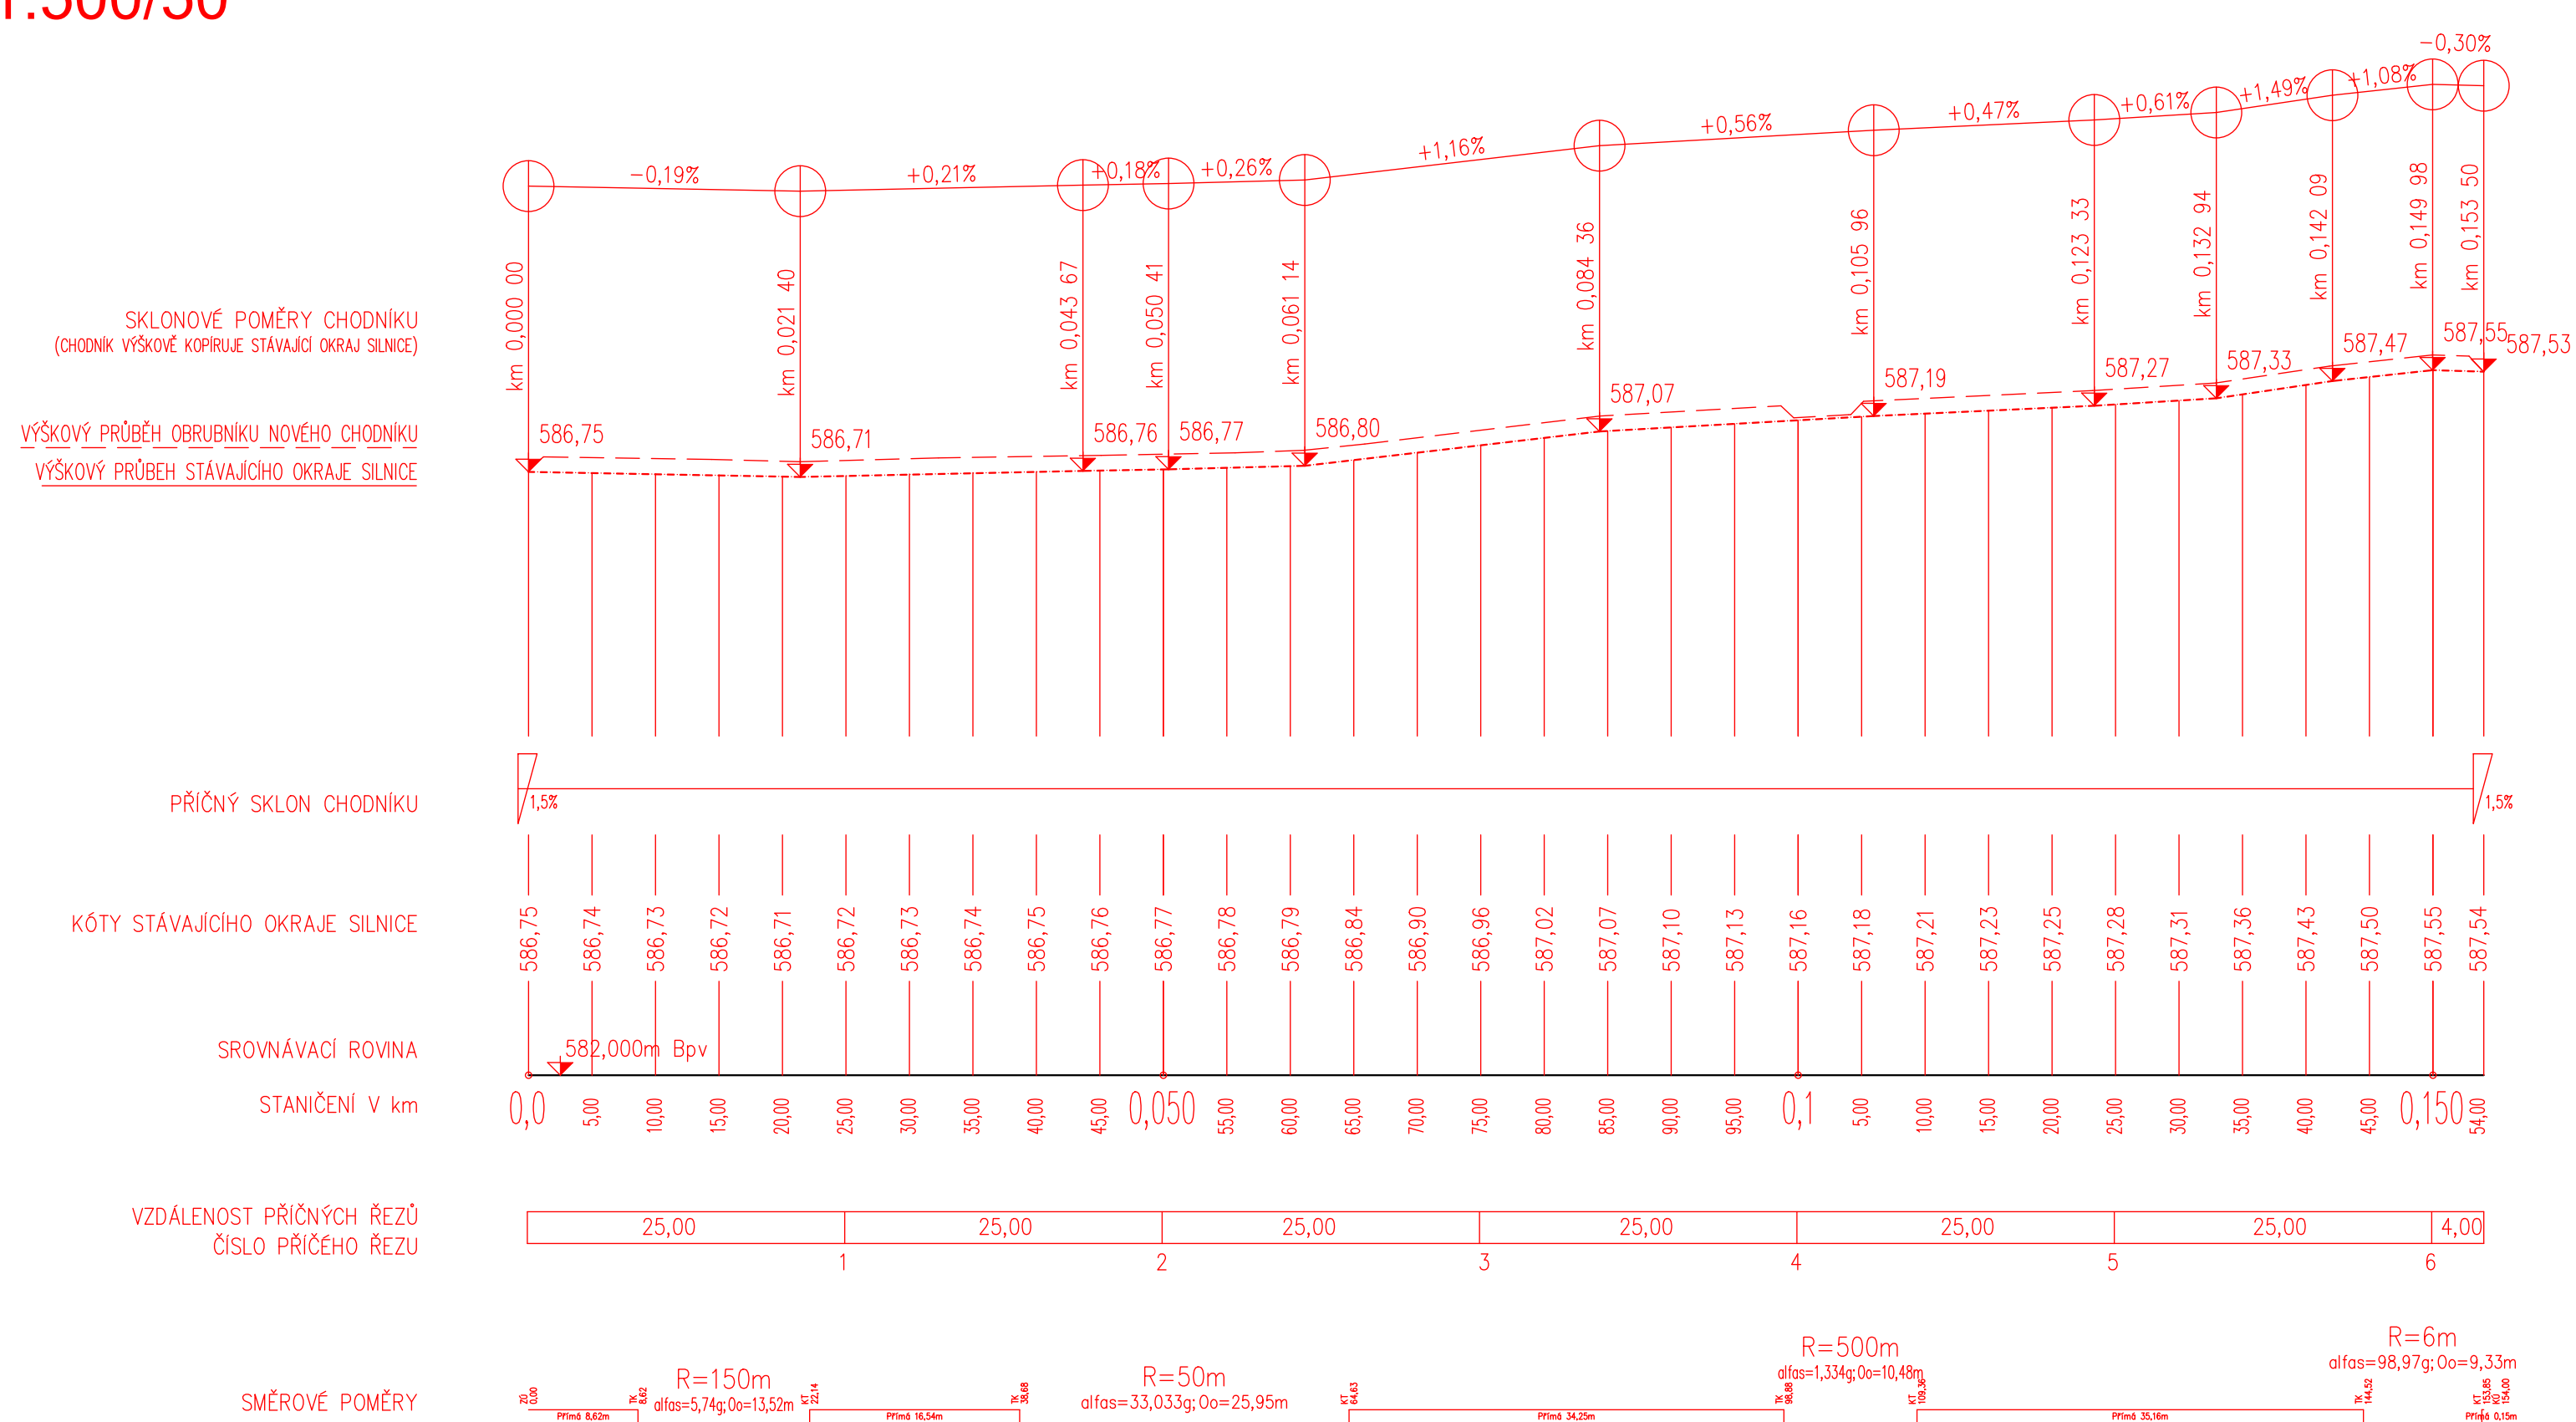

POZNÁMKY
 PŘESNÁ POLOHA VJEZDŮ MŮŽE BÝT UPŘESNĚNA NA MÍSTĚ
 PŘED ZAPOČETÍM ZEMNÍCH PRACÍ JE NUTNO VYTÝČIT VEŠKERÉ PODZEMNÍ SÍTĚ
 SÍTĚ NENÍ MOŽNO ODMĚŘOVAT Z TOHOTO VÝKRESU, BYLY VYNESENY POUZE INFORMATIVNĚ

VÝŠKOVÝ SYSTÉM B.p.v.

ZODP. PROJEKTANT	Ing. LEOŠ POHANKA	Ing. LEOŠ POHANKA projektové a inženýrské služby Dolní 35, Nové Veselí, 592 14 tel.: 566 667 342, gsm: 602 663 045 IČO: 456 53 054, DIČ: CZ5603151664 projektce@pohanka.net, www.pohanka.net	
VYPRACOVAL	Bc. PETR JAROŠ		
KRAJ	VYSOČINA		
MÍSTO STAVBY	K.Ú. BOHDALOV		
INVESTOR	MĚSTYS BOHDALOV, IČO: 00294004 BOHDALOV 250, 592 13 BOHDALOV		
AKCE	MĚSTYS BOHDALOV - NOVOSTAVBA CHODNÍKU PODÉL MÍSTNÍ KOMUNIKACE OD ZŠ č.p. 205 PO RD č.p 280 SO 01 NOVOSTAVBA CHODNÍKU	FORMÁT 5A4 DATUM 4/2024 STUPEŇ DŮR/DSP ČÍSLO ZAKÁZKY 89/24 ZMĚNA	Č. VÝKRESU
OBSAH VÝKRESU	PODÉLNÉ ŘEZY	ČÁST DOK. D. MĚŘÍTKO 1:500/50	Č. PARÉ