



VZOROVÝ PŘÍČNÝ ŘEZ-V ÚSEKU PALISÁDY 1:20

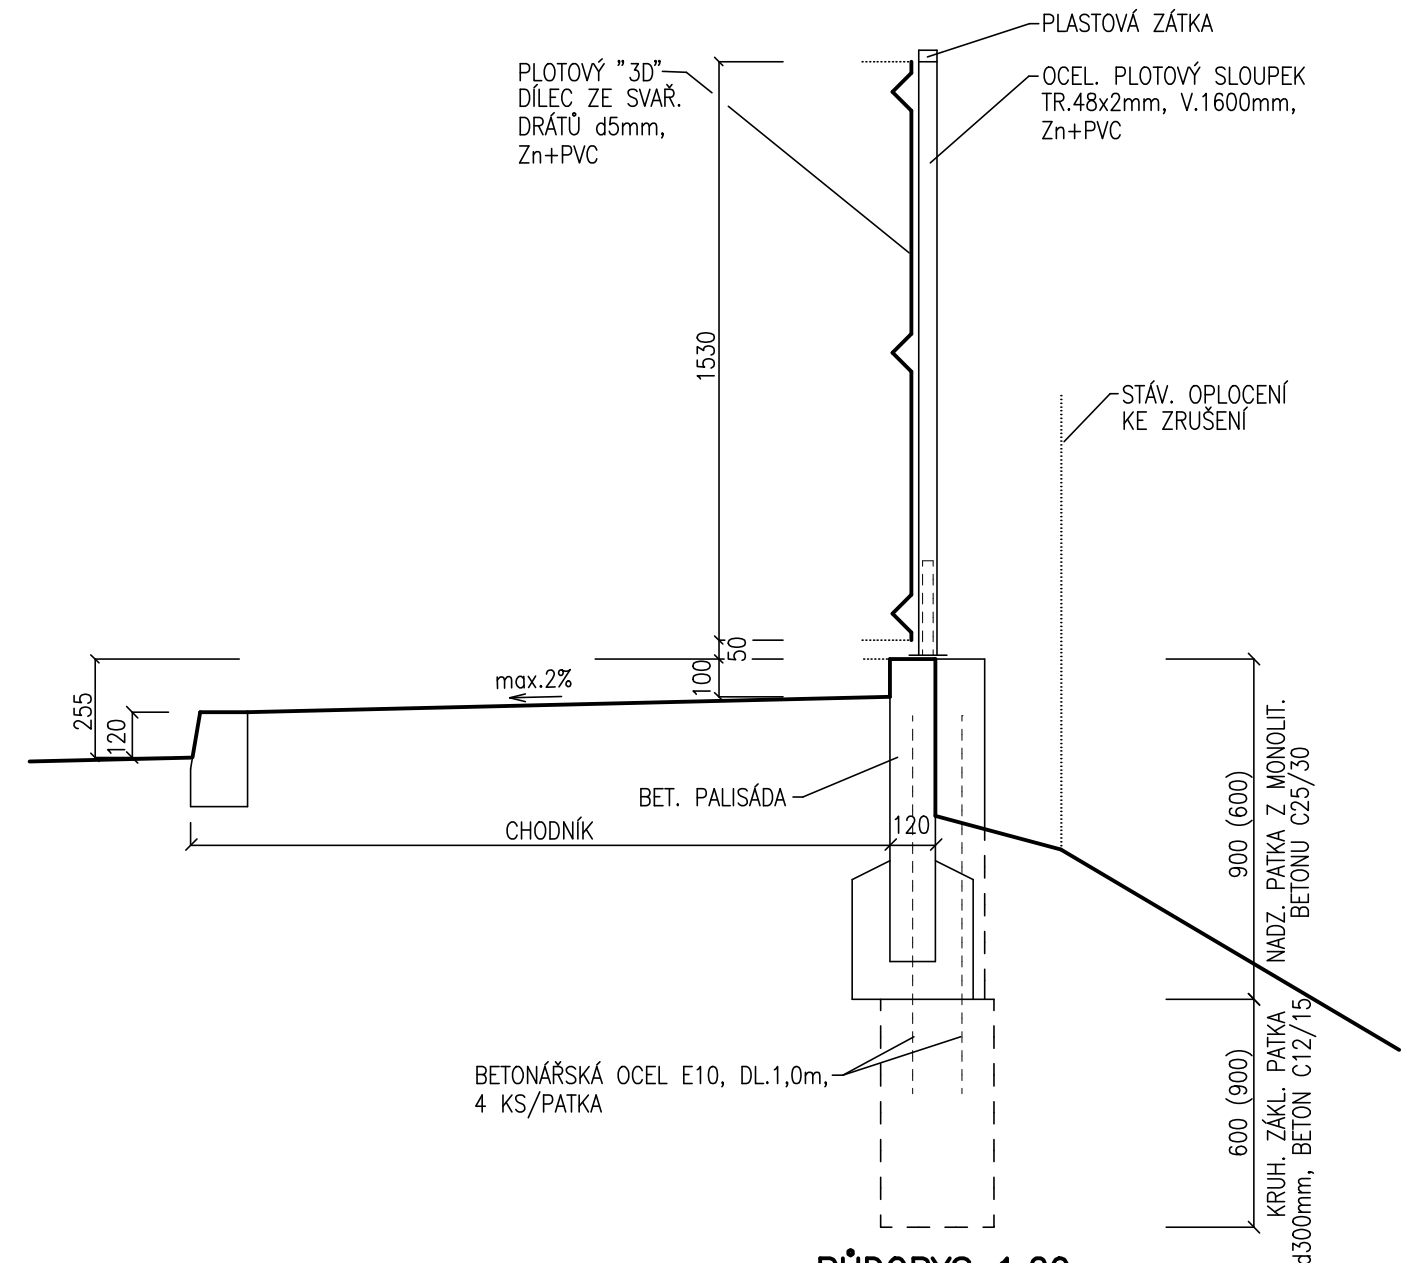

PŪDORYS 1:20

PŪDORYS 1:20

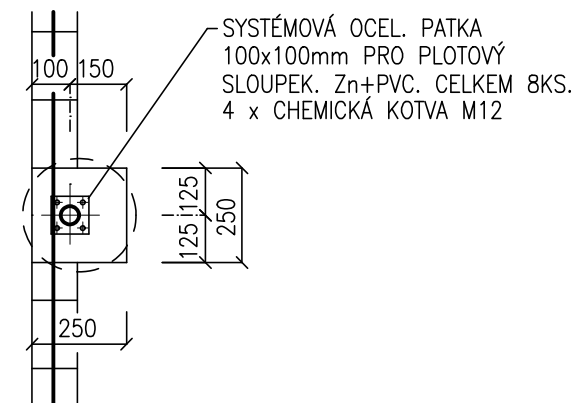

UNIPROJEKT STUDENTSKÁ 133 ZÁHRADNÍ NAD SÁZAVOU TEL.: 566 651 56 MOB: 604 444 522	VED. PROJEKTANT:	Ing.MATÝSEK	STAVEBNÍK: MĚSTYS BOHDALOV, BOHDALOV 250, 59213 BOHDALOV	STUPEŇ: DPS	
	ZODP. PROJEKTANT:	Ing.MATÝSEK	STAVBA:	ZAKÁZKA: 2023–Ma–09	
	VYPRACOVAL:	Ing.MATÝSEK	BOHDALOV–CHODNÍK OD HRÁZE ZÁHUMENNÍHO RYBNÍKA DO MĚSTYSU	DATUM: 02/2025	
	MÍSTO STAVBY:	BOHDALOV		MĚŘÍTKO:	Č. VÝKR.
	KRAJ:	VYSOČINA		OBSAH:	PLOT–PŘÍČNÉ ŘEZY, DETAILS