




CHODNÍK NA HRÁZI-ÚSEK BEZ OPĚRNÉ STĚNY

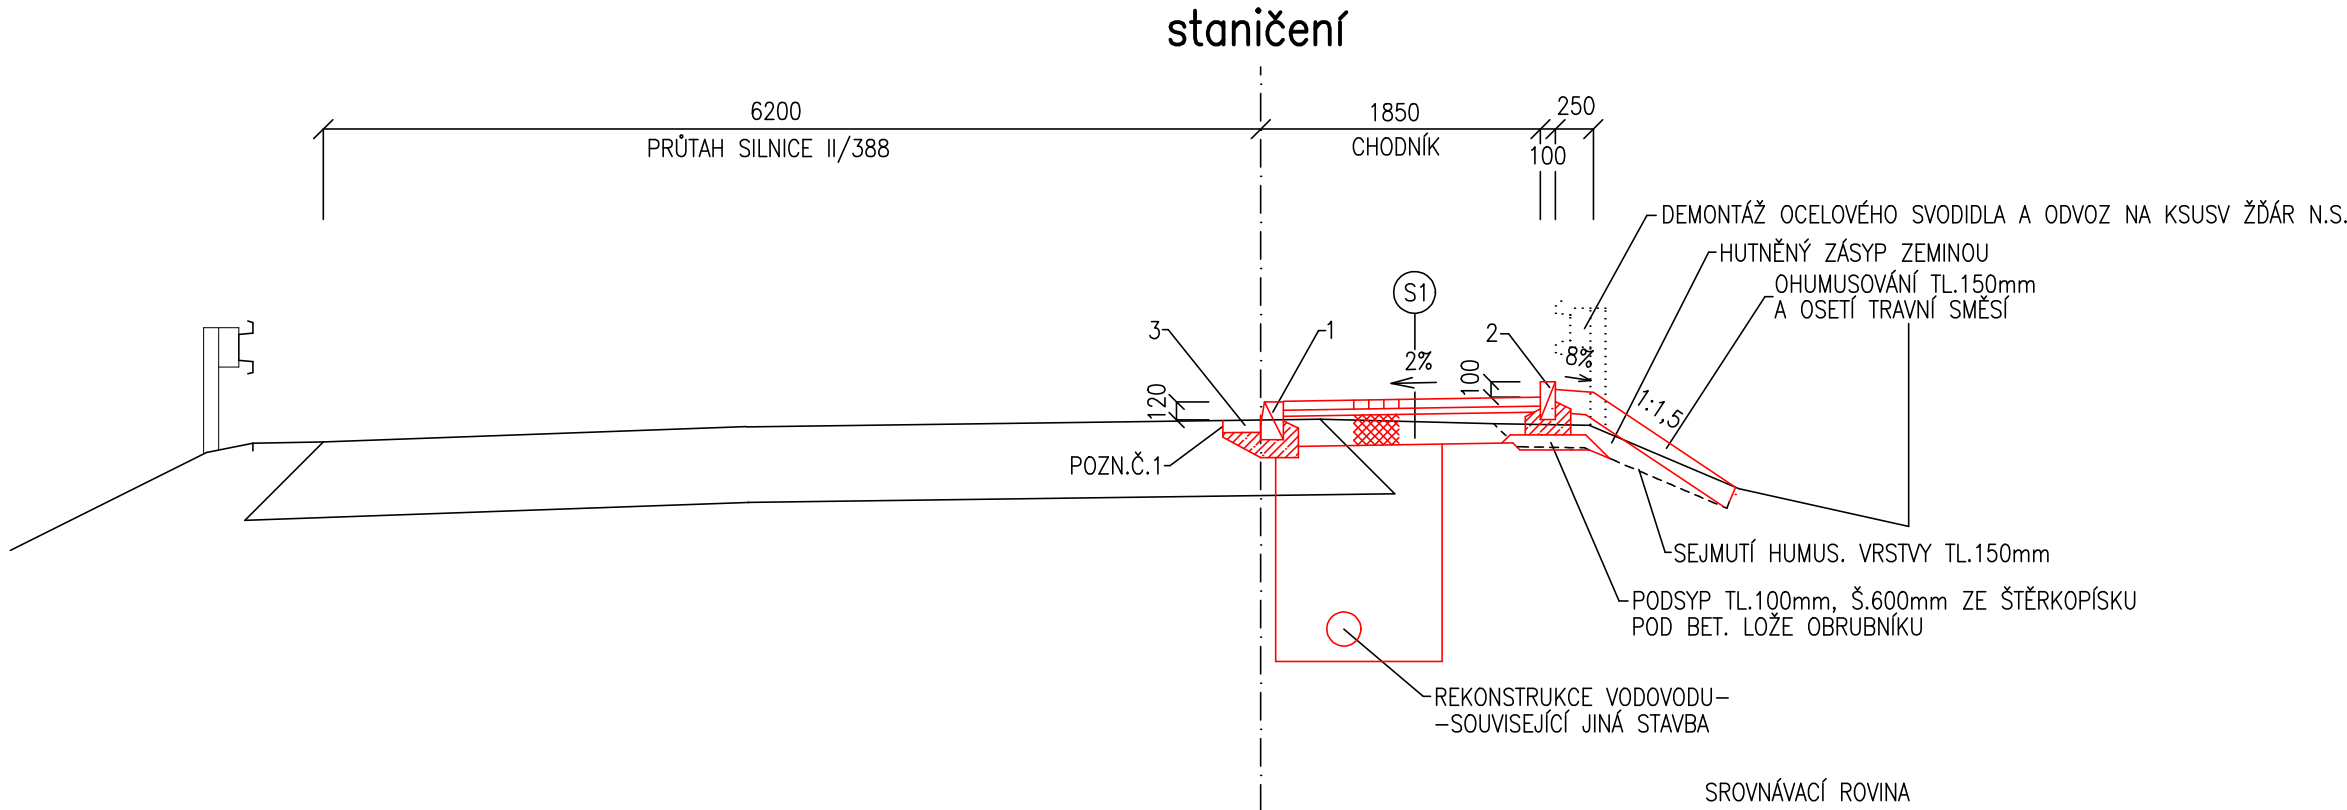


CHODNÍK NA HRÁZI-ÚSEK S OPĚRNOU STĚNOU ZE Ž.B. PREF. ÚHLOVÝCH DÍLCŮ

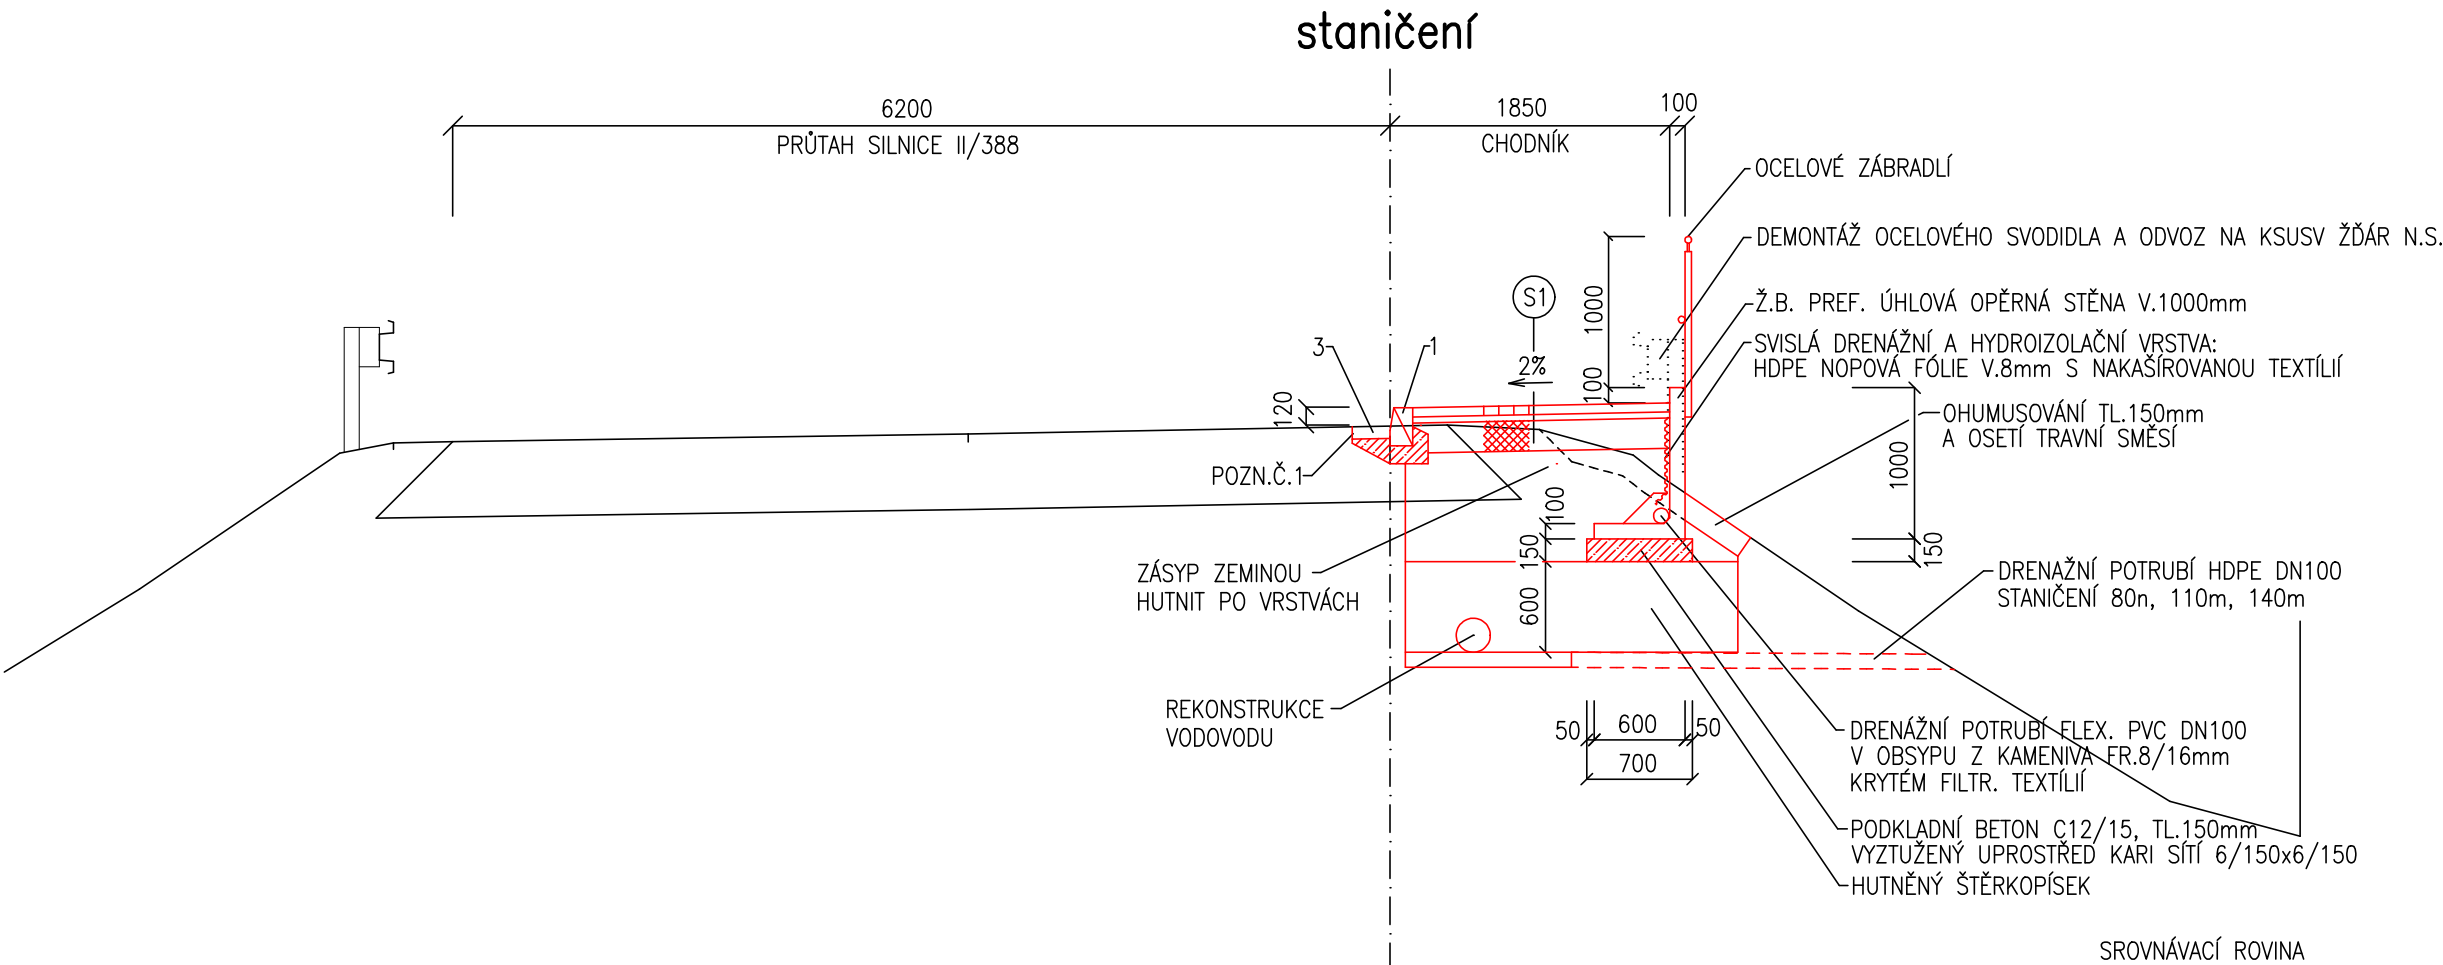


CHODNÍK NA HRÁZI-ÚSEK S BETONOVÝMI PALISÁDAMI

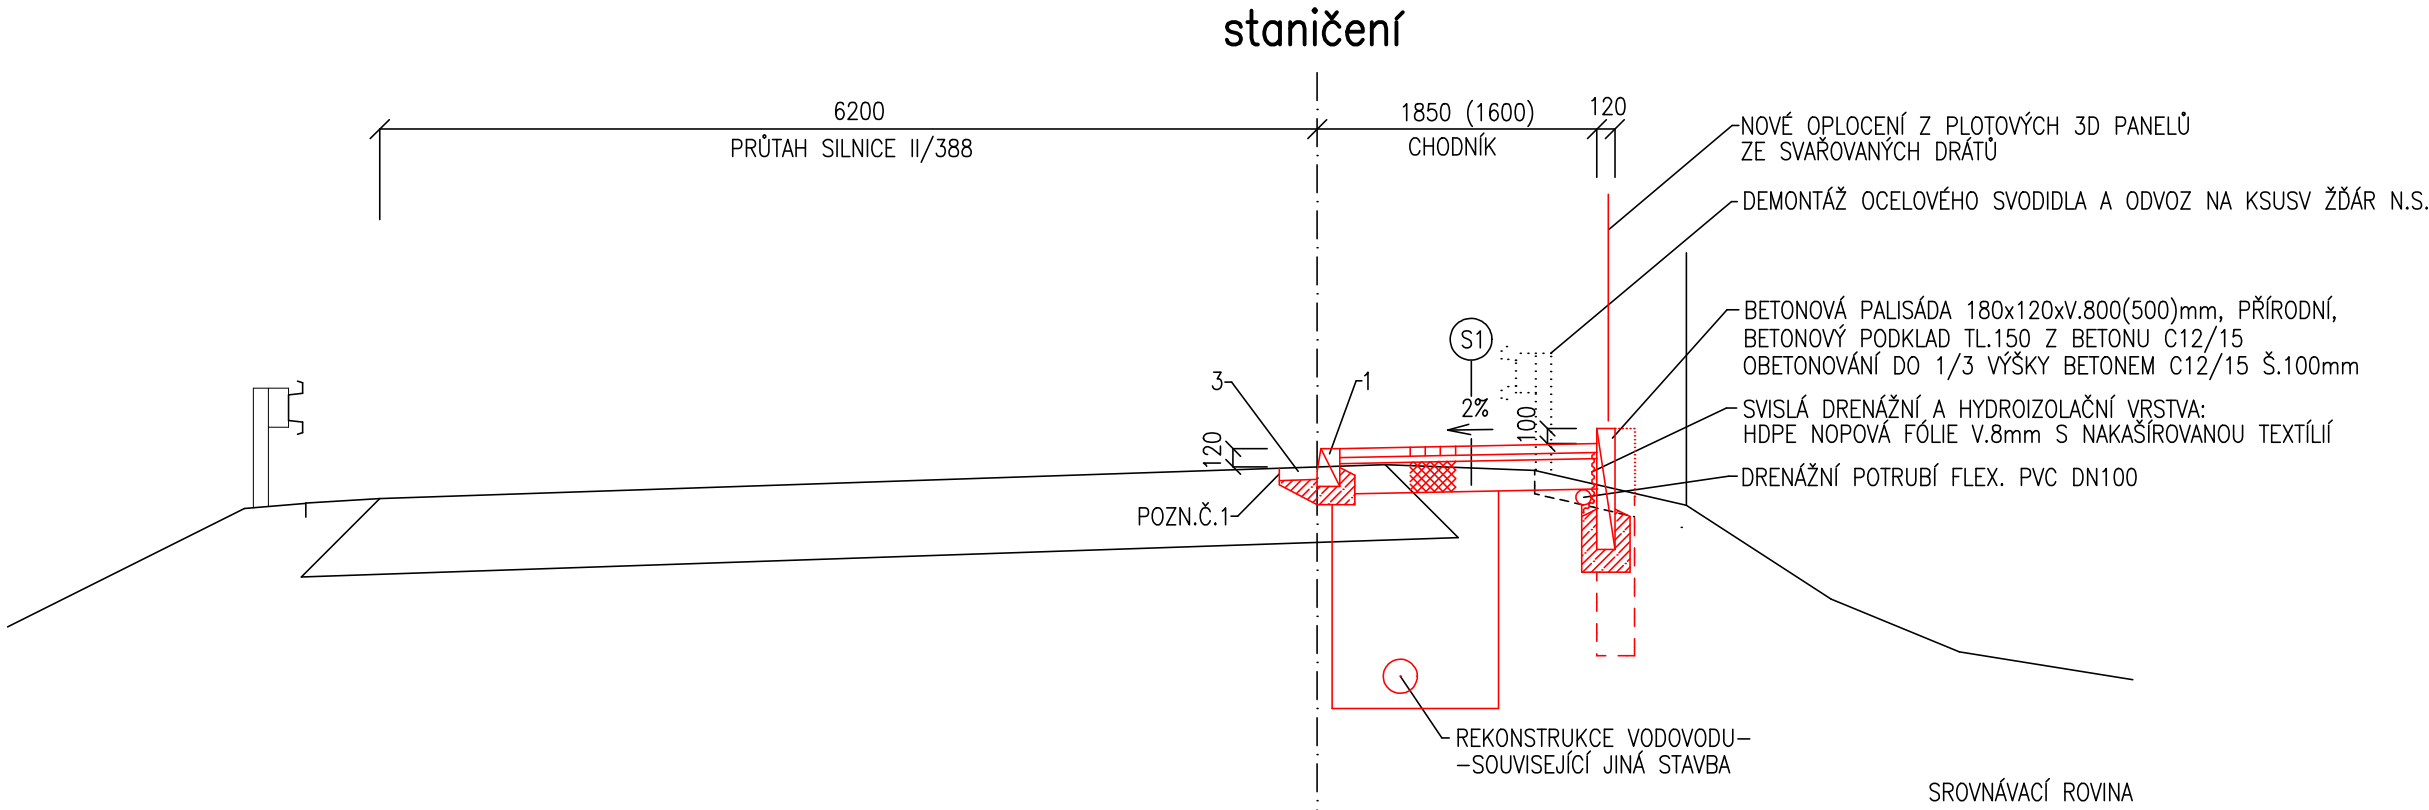

SJEZD-PŘEJEZD PŘES CHODNÍK

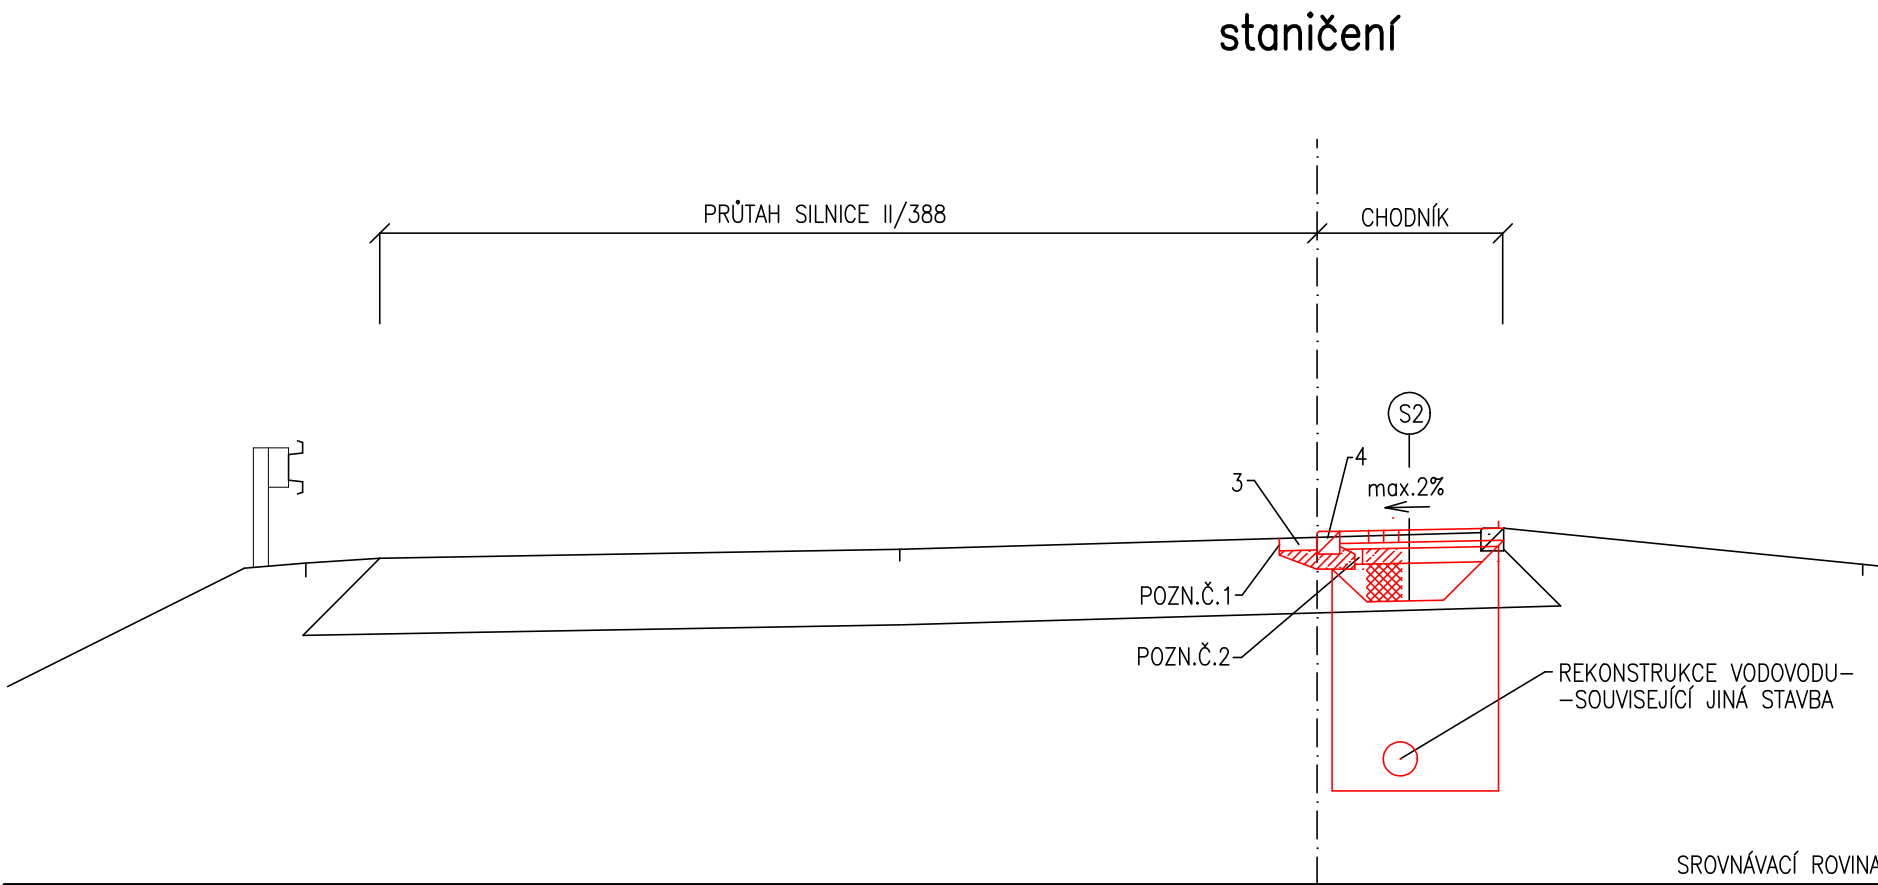

REKONSTRUKCE PŮVODNÍHO CHODNÍKU

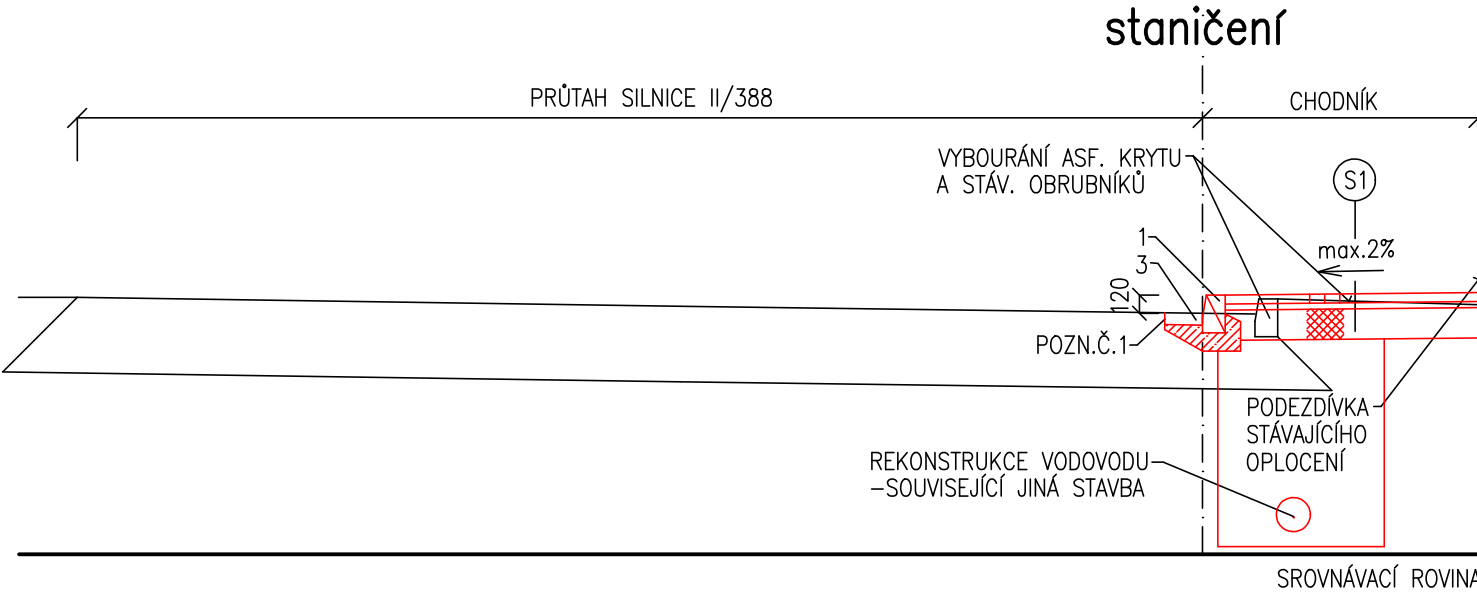

SKLADBY KONSTRUKCÍ

(S1) CHODNÍK	
- BETONOVÁ DLAŽBA ŠEDÁ 200x100xTL.60mm (SPÁROVAT TĚŽENÝM KŘEMIČITÝM PÍSKEM)	60mm
- LOŽNÍ VRSTVA Z KAMENIVA FR. 4/8mm – ČSN 73 6131	40mm
- ŠTĚRKODRŤ – ŠD 0/63, ČSN 73 6126-1	200mm
CELKEM TL.	300mm
- UPRAVENÁ PLÁŇ – HUTNĚNÍ 100% PS; Edef2 = min. 30 MPa; ČSN 72 1006	

(S2) PŘEJEZD PŘES CHODNÍK	
- BETONOVÁ DLAŽBA ŠEDÁ 200x100xTL.100mm (SPÁROVAT TĚŽENÝM KŘEMIČITÝM PÍSKEM)	100mm
- LOŽNÍ VRSTVA Z KAMENIVA FR. 4/8mm – ČSN 73 6131	40mm
- BETON C12/15	120mm
- ŠTĚRKODRŤ – ŠD 0/63, ČSN 73 6126-1	200mm
CELKEM TL.	460mm
- UPRAVENÁ PLÁŇ – HUTNĚNÍ 100% PS; Edef2 = min. 30 MPa; ČSN 72 1006	

VYSVĚTLIVKY

- 1-BETONOVÝ SILNIČNÍ OBRUBNÍK Š.150 x v.250mm, ŠEDÝ, DO BETONOVÉHO LOŽE C20/25 n XF3, ČSN 73 6131
- 2-BETONOVÝ CHODNÍKOVÝ OBRUBNÍK Š.100 x v.250mm, ŠEDÝ, DO BETONOVÉHO LOŽE C16/20 n XF1, ČSN 73 6131
- 3-VÝPLŇ ASFALTOVÝM BETONEM Š.250mm x TL.80mm A ZHUTNĚNÍ
- 4-BETONOVÝ SILNIČNÍ OBRUBNÍK NÁJEZDOVÝ Š.150 x v.150mm, ŠEDÝ, DO BETONOVÉHO LOŽE C20/25 n XF3, ČSN 73 6131
- POZN.Č.1: PRORÍZNUTÍ SPÁRY A OŠETŘENÍ ASFALTOVOU ZÁLIVKOU DLE VL.1 42-04
- POZN.Č.2: DRENÁŽNÍ ŽEBRO Š.5cm VYPLNĚNÉ ŠTĚRKODRŤÍ PRO ODVOD VODY Z LOŽNÍ VRSTVY POD DLAŽBOU

VED. PROJEKTANT:	Ing.MATYSEK	STAVEBNÍK: MĚSTYS BOHDALOV, BOHDALOV 250, 59213 BOHDALOV	STUPEŇ: DPS
ZODP. PROJEKTANT:	Ing.MATYSEK	STAVBA:	ZAKÁZKA: 2023-Ma-09
VYPRACOVAL:	Ing.MATYSEK	BOHDALOV-CHODNÍK	DATUM: 02/2025
MÍSTO STAVBY:	BOHDALOV	OD HRÁZE ZÁHUMENNÍHO RYBNÍKA DO MĚSTYSU	MĚŘÍTKO: Č. VÝKR.
KRAJ:	VYSOČINA	OBSAH: VZOROVÉ PŘÍČNÉ ŘEZY	1:50 D1.3