


ROZVINUTÝ POHLED

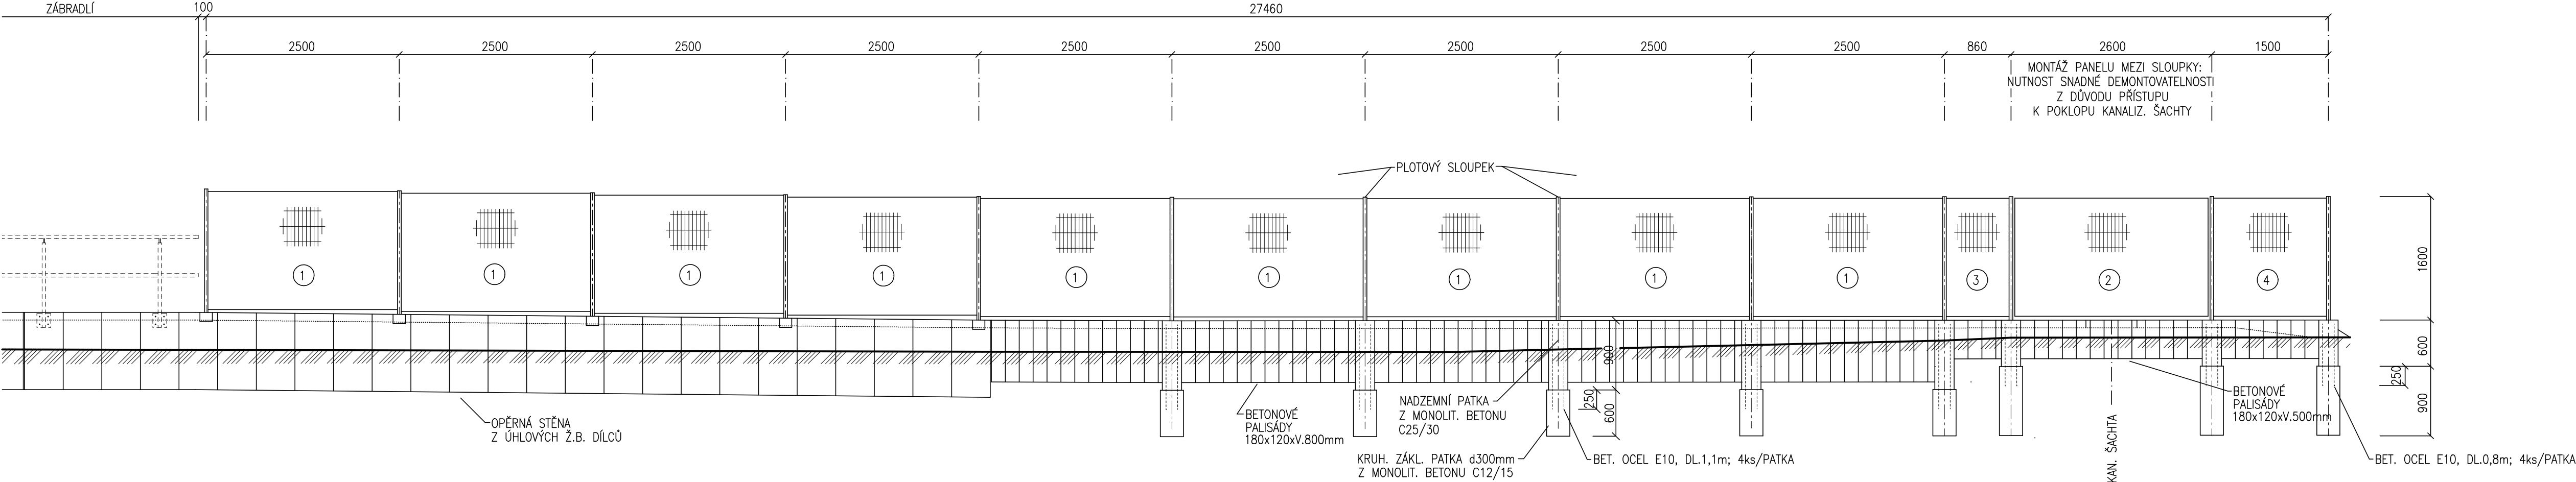

VÝPISY MATERIÁLU

PLOTOVÉ "3D" DÍLCE ZE SVAŘOVANÝCH DRÁTŮ d5mm

- 1 PLOTOVÝ DÍLEC DL.2500 x V.1530mm; Zn+PVC; ZELENÝ; PŘEDSAZENÁ MONTÁŽ; 9 KS
- 2 PLOTOVÝ DÍLEC DL.2500 x V.1530mm; Zn+PVC; ZELENÝ; MONTÁŽ MEZI SLOUPKY; 1 KS
- 3 PLOTOVÝ DÍLEC DL.900 x V.1530mm; Zn+PVC; ZELENÝ; PŘEDSAZENÁ MONTÁŽ; 1 KS
- 4 PLOTOVÝ DÍLEC DL.1500 x V.1530mm; Zn+PVC; ZELENÝ; PŘEDSAZENÁ MONTÁŽ; 1 KS

PLOTOVÉ SLOUPKY

13 x PLOTOVÝ SLOUPEK: TR 48 x 2mm; DL.1600mm; Zn+PVC; ZÁTKA;

NADZEMNÍ PATKY Z MONOLIT. BETONU C25/30

5 x V.900mm
3 x V.600mm


KRUH. ZÁKL. PATKY d300mm Z MONOLIT. BETONU C12/15

5 x V.600mm
3 x V.900mm

BETONÁŘSKÁ OCEL

-E10; DL.1,1m; 20 KS; 0,617 KG/m; 13,57 KG
-E10; DL.0,8m; 12 KS; 0,617 KG/m; 8,20 KG
CELKEM: 21,77 KG

PŮDORYS

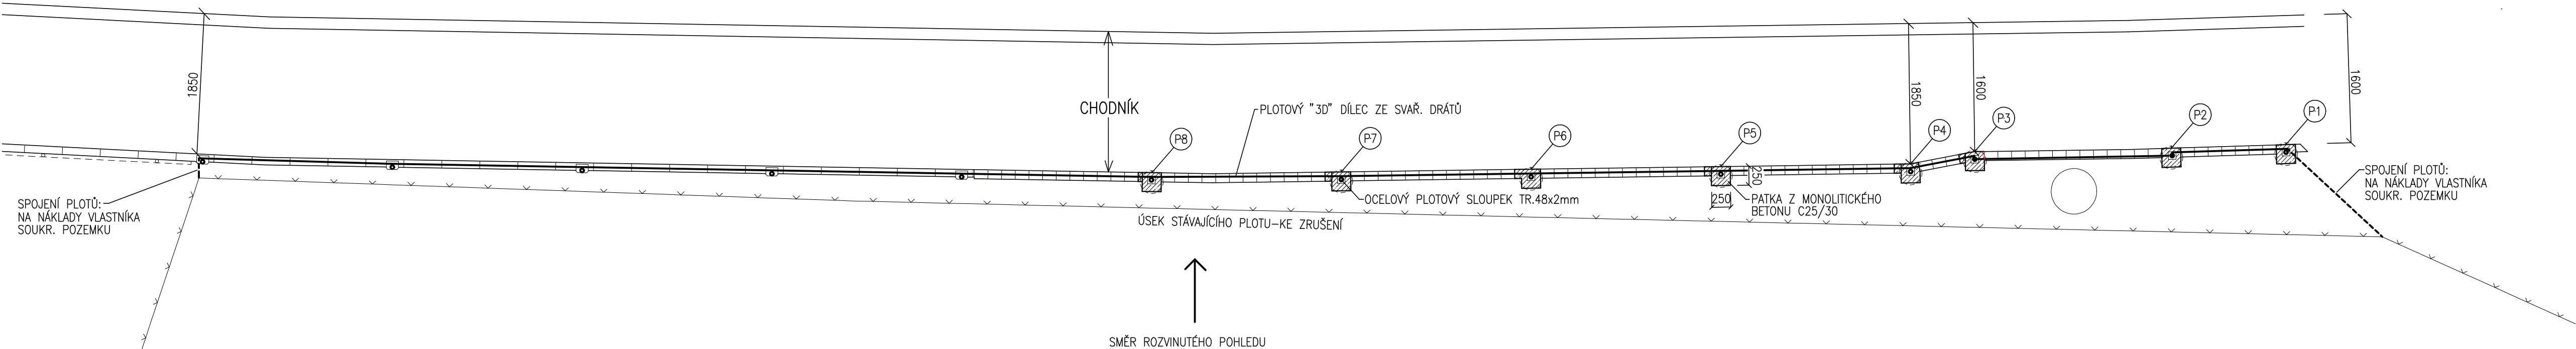

SOUŘADNICE VYTÝČOVACÍCH BODŮ

ČÍSLO BODU	JTSK Y	JTSK X
P1	-647624,85	-1123478,64
P2	-647625,47	-1123480,00
P3	-647626,58	-1123482,35
P4	-647626,71	-1123483,23
P5	-647627,78	-1123485,49
P6	-647628,86	-1123487,75
P7	-647629,93	-1123490,00
P8	-647631,02	-1123492,25

POZNÁMKA

POZN.Č.1-VÝPIS KOTEVNÍCH OCELOVÝCH PATEK-VIZ. VÝKRES: PLOT-VZOROVÉ PŘÍČNÉ ŘEZY

VED. PROJEKTANT: Ing.MATÝSEK	STAVEBNÍK: MĚSTYS BOHDALOV, BOHDALOV 250, 59213 BOHDALOV	STUPEŇ: DPS
ZODP. PROJEKTANT: Ing.MATÝSEK	STAVBA: BOHDALOV-CHODNÍK	ZAKÁZKA: 2023-Ma-09
VYPRACOVAL: Ing.MATÝSEK	OD HRÁZE ZAHUMENNÍHO RYBNÍKA DO MĚSTYSU	DATUM: 02/2025
MÍSTO STAVBY: BOHDALOV	Č. VÝKR.	
KRAJ: VYSOČINA	OBSAH: PLOT-PŮDORYS A ROZVINUTÝ POHLED	1:50 D.1.9