



VZOROVÝ PŘÍČNÝ ŘEZ

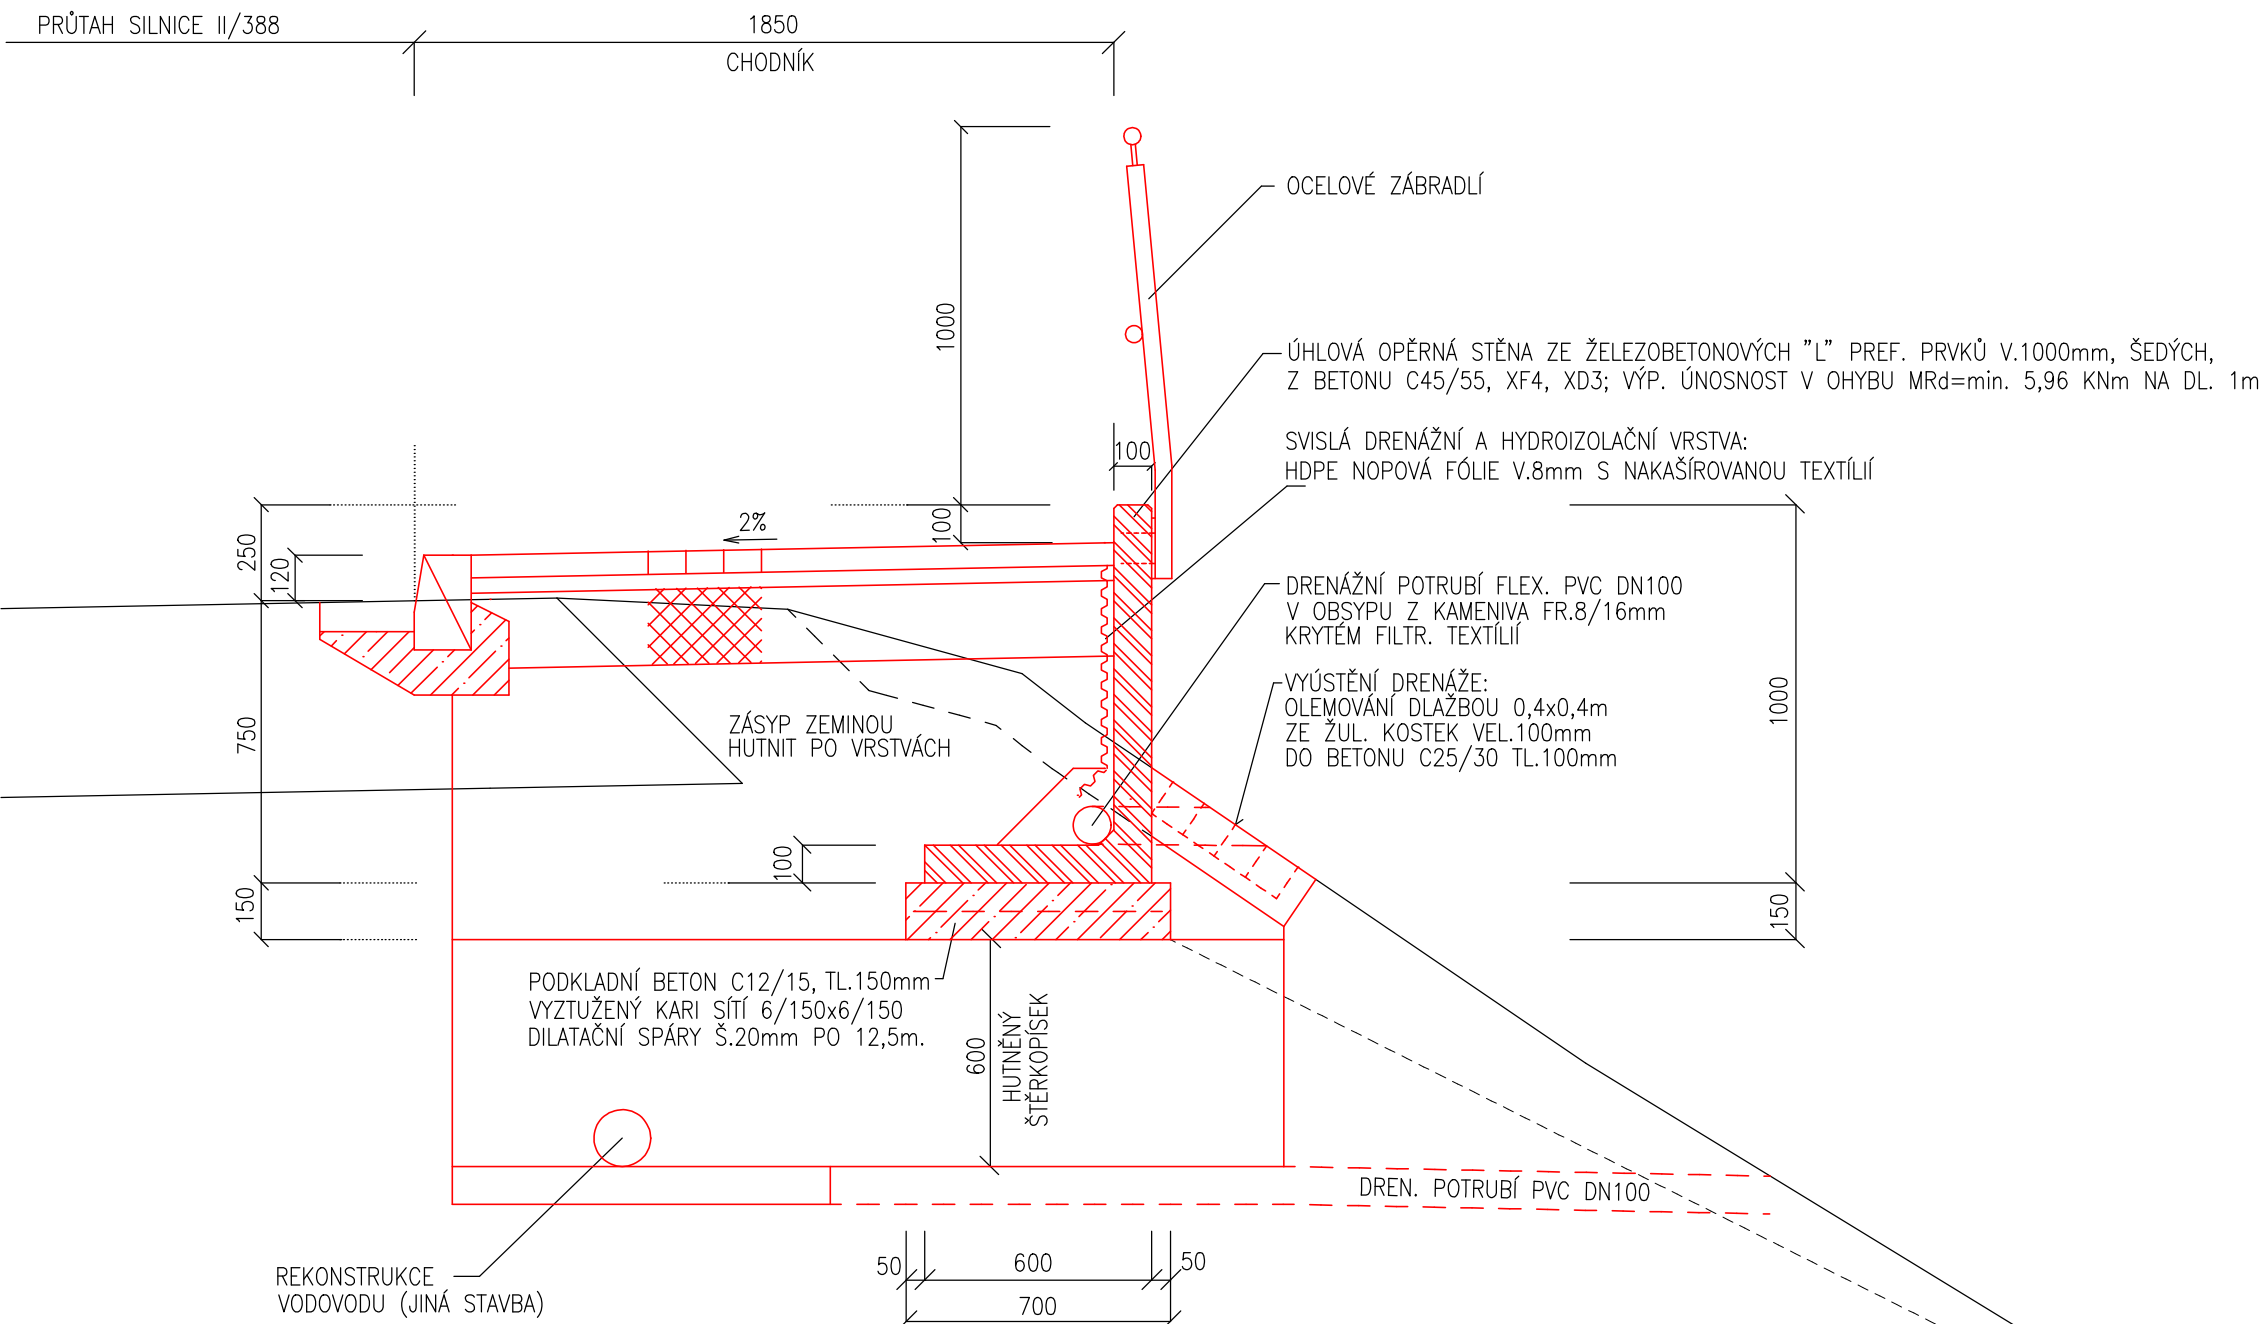

DETAIL SPOJENÍ PRVKŮ OPĚRNÉ STĚNY–
–POHLED NA RUBOVÝ LÍC STĚNY

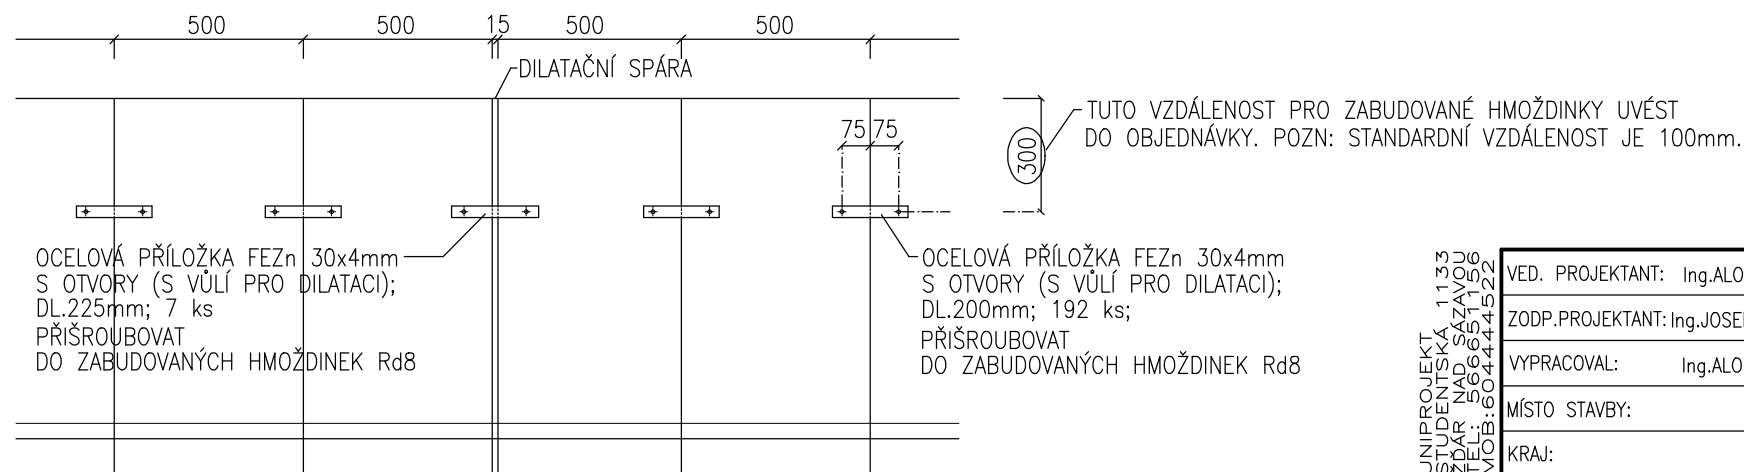

UNIPROJEKT
STUDENTSKÁ 1133
ŽDAR NAD SÁZAVOU
TEL: 566651156
MOR: 604444522

VED. PROJEKTANT: Ing.ALOIS MATÝSEK	STAVEBNÍK: MĚSTYS BOHDALOV, BOHDALOV 250, 59213 BOHDALOV	STUPEŇ: DPS
ZODP.PROJEKTANT: Ing.JOSEF POHANKA	STAVBA: BOHDALOV-CHODNÍK	ZAKÁZKA: 2023-Ma-09
VYPRACOVAL: Ing.ALOIS MATÝSEK	OD HRÁZE ZÁHUMENNÍHO RYBNÍKA DO MĚSTYSU	DATUM: 02/2025
MÍSTO STAVBY: BOHDALOV	SO 201-OPĚRNÁ STĚNA	MĚŘÍTKO: Č. VÝKR.
KRAJ: VYSOČINA	OBSAH: VZOROVÝ PŘÍČNÝ ŘEZ	1:20 D.2.2