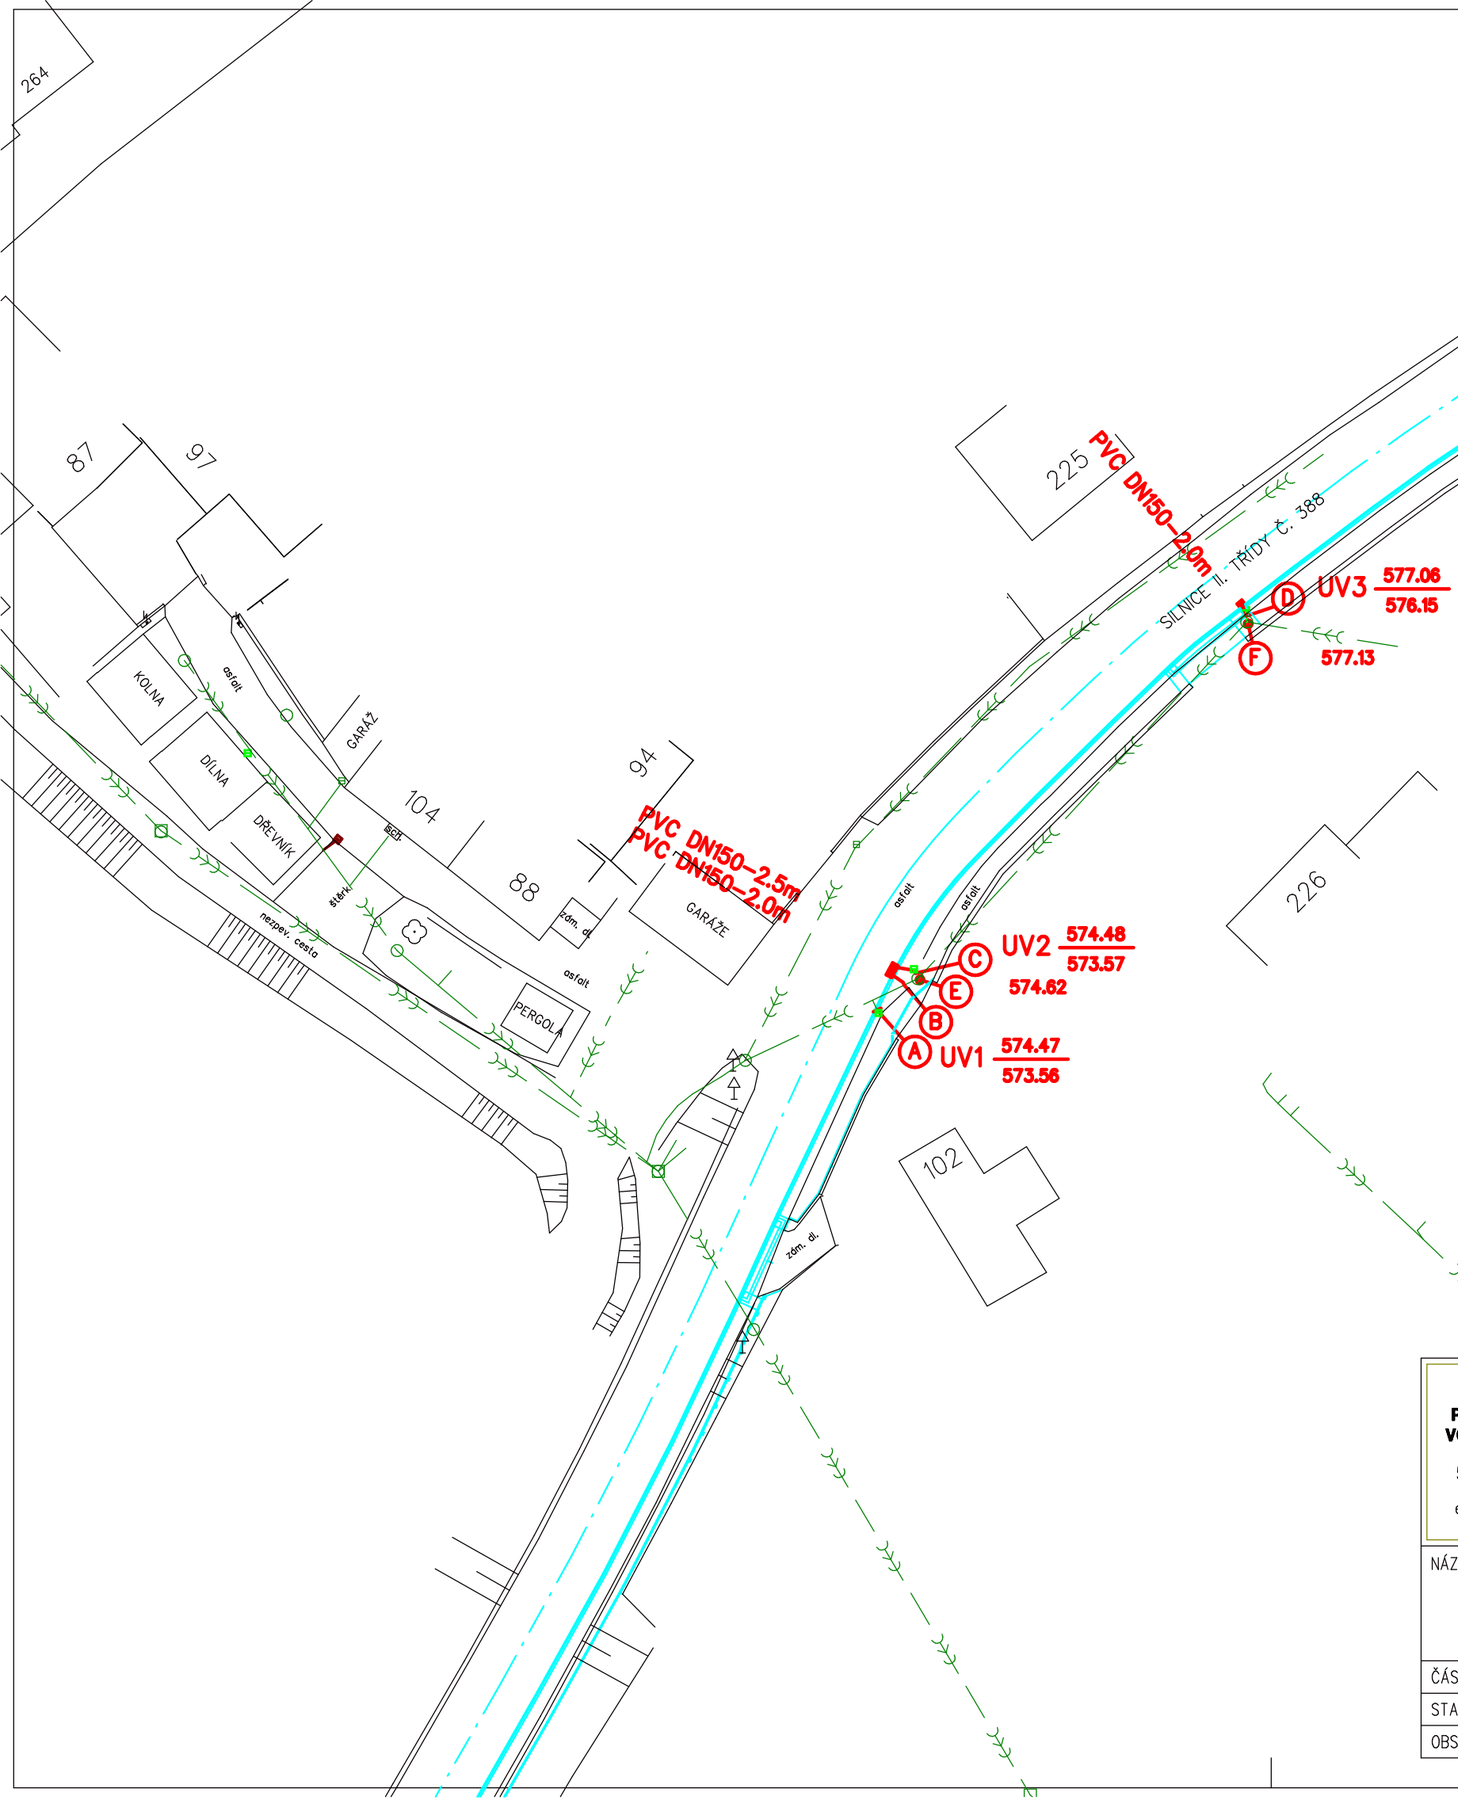

A ZASLEPENÍ ODBOČKY NA KANALIZAČNÍ STOCE PO ZRUŠENÉ VPUSTI

B NAVRTÁVKA NA STÁVAJÍCÍ KANALIZAČNÍ STOKU – OTVOR d172mm
UNIVERZÁLNÍ KOLMÉ SEDLO FA 150 B + VYROVNÁVACÍ VLOŽKA BC 12/166 PRO PVC d160

C NAPOJENÍ DO ŠACHTY Č.27 DO OTVORU DN200 PO ZRUŠENÉ VPUSTI
MEZIPROSTOR MEZI NOVÝM POTRUBÍM DN150 A OTVOREM VE STĚNĚ ŠACHTY BUDE ZABETONOVÁN

D NAPOJENÍ DO ŠACHTY Č.28 DO ZVĚTŠENÉHO OTVORU (Z DN100 NA DN150) PO ZRUŠENÉ VPUSTI
MEZIPROSTOR MEZI NOVÝM POTRUBÍM DN150 A OTVOREM VE STĚNĚ ŠACHTY BUDE ZABETONOVÁN

E VÝŠKOVÁ ÚPRAVA ŠACHTY Č.27 – ZVEDNUTÍ ÚROVNĚ O 0.16m
DEMONTOVAT A ZPĚTNĚ OSADIT POKLOP
OSADIT 2x BETONOVÝ PRSTENEC TBW–Q.1 63/8

F VÝŠKOVÁ ÚPRAVA ŠACHTY Č.28 – ZVEDNUTÍ ÚROVNĚ O 0.02m
DEMONTOVAT A ZPĚTNĚ OSADIT POKLOP
POKLOP PODBETONOVAT VE SPÁDU RAMPY, CELKOVÉ PŘEVÝŠENÍ POKLOPU 0.04m

LEGENDA

NAVRŽENÉ SÍTĚ
- DEŠŤOVÁ KANALIZACE
- KANALIZACE KE ZRUŠENÍ

SÍTĚ NAVRŽENÉ V RÁMCI AKCE
"BOHDALOV–REK.VOD.OD ČS PHM PO KŘIŽ.SMĚR PAVLOV"
INVESTOR: SVAZ VODOVODŮ BOHDALOV
- DEŠŤOVÁ KANALIZACE

VÝHLEDOVÉ SÍTĚ
- JEDNOTNÁ KANALIZACE

STÁVAJÍCÍ SÍTĚ
- DEŠŤOVÁ KANALIZACE
- SPLAŠKOVÁ KANALIZACE
- JEDNOTNÁ KANALIZACE

STANISLAV BLAHA
PROJEKTOVÁNÍ STAVEB VODNÍHO HOSPODÁŘSTVÍ
STUDENTSKÁ 1133
591 01 ŽĎÁR NAD SÁZAVOU
tel: 566651192, 605407990
e-mail: blaha.stan@gmail.com

ZODP.PROJEKTANT	**STANISLAV BLAHA IČO: 15261182**
PROJEKTANT:	**STANISLAV BLAHA**
STAVEBNÍK:	**MĚSTYS BOHDALOV, BOHDALOV 250, 592 14 BOHDALOV**
MÍSTO STAVBY:	**BOHDALOV**
KRAJ:	**VYSOČINA**

DN: c=CZ, 2.5.4.97=NTRCZ-45770743, o=Česká komora autorizovaných inženýrů a techniků činných ve výstavbě, ou=Elektronické autorizační razítko, ou=1400047, cn=Stanislav Blaha, sn=Blaha, givenName=Stanislav, serialNumber=P7402, title=TV02
Datum: 2025.01.23 13:51:06 +01'00'

ČÍSLO PARÉ: **00294004**

NÁZEV AKCE:

BOHDALOV - CHODNÍK OD HRÁZE ZÁHUMENNÍHO RYBNÍKA DO MĚSTYSU

FORMÁT:	**2 A4**
DATUM:	**01/2025**
STUPEŇ:	**DPS**
ZAKÁZKA:	**2024/BI/27**
MĚŘÍTKO:	**1 : 500**
REVIZE:	**-**
VÝKRES Č.:	**D.3.3**

ČÁST:	**D. DOKUMENTACE OBJEKTŮ**
STAVEBNÍ OBJEKT:	**D.3 SO 301 ULIČNÍ VPUSTI**
OBSAH:	**SITUACE KANALIZACE**