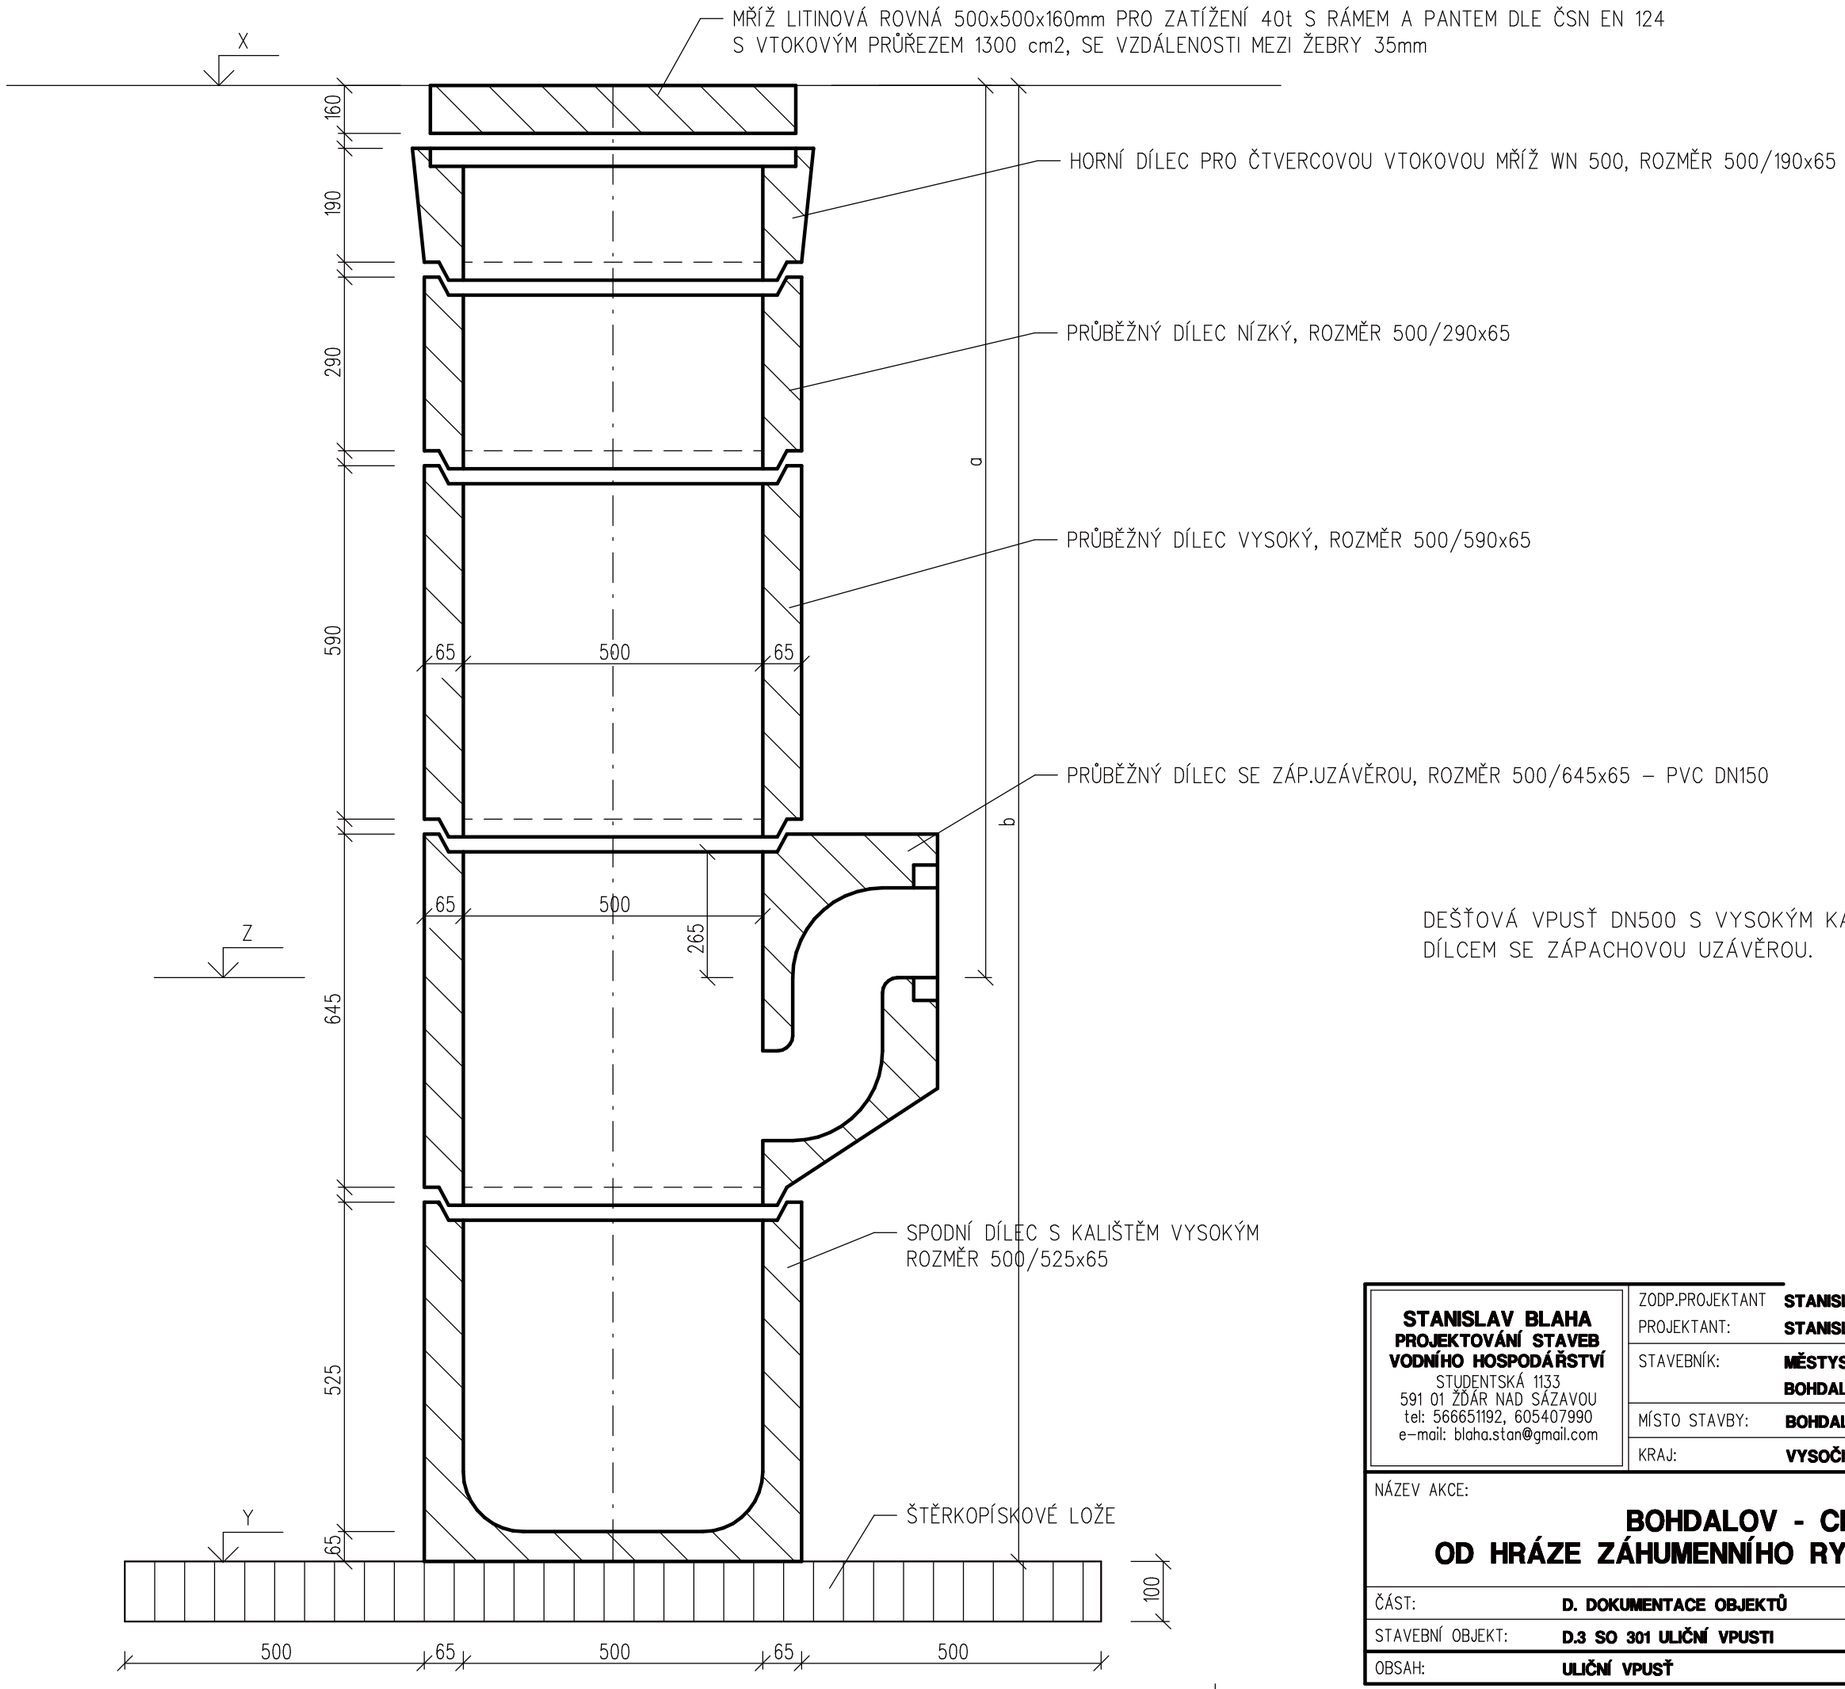

DEŠŤOVÁ VPUSŤ DN500 S VYSOKÝM KALIŠTĚM A PRŮBĚŽNÝM DÍLCEM SE ZÁPACHOVOU UZÁVĚROU.

DN: c=CZ, 2.5.4.97=NTRCZ-45770743, o=Česká komora autorizovaných inženýrů a techniků činných ve výstavbě, ou=Elektronické autorizační razítko, ou=1400047, cn=Stanislav Blaha, sn=Blaha, givenName=Stanislav, serialNumber=P766992, title=TV02
Datum: 2025.01.23 13:51:28 +01'00'

STANISLAV BLAHA
PROJEKTOVÁNÍ STAVEB VODNÍHO HOSPODÁŘSTVÍ
STUDENTSKÁ 1133
591 01 ŽĎÁR NAD SÁZAVOU
tel: 566651192, 605407990
e-mail: blaha.stan@gmail.com

ZODP.PROJEKTANT	**STANISLAV BLAHA IČO: 15261182**		
PROJEKTANT:	**STANISLAV BLAHA**	AUTORIZACE:	PARÉ:
STAVEBNÍK:	**MĚSTYS BOHDALOV, BOHDALOV 250, 592 14 BOHDALOV**	IČO:	**00294004**
MÍSTO STAVBY:	**BOHDALOV**		
KRAJ:	**VYSOČINA**		

NÁZEV AKCE:

BOHDALOV - CHODNÍK
OD HRÁZE ZÁHUMENNÍHO RYBNÍKA DO MĚSTYSU

		FORMÁT:	**2 A4**
		DATUM:	**01/2025**
		STUPEŇ:	**DPS**
		ZAKÁZKA:	**2024/BI/27**
ČÁST:	**D. DOKUMENTACE OBJEKTŮ**	MĚŘÍTKO:	**1 : 10**
STAVEBNÍ OBJEKT:	**D.3 SO 301 ULIČNÍ VPUSTI**	REVIZE:	**-**
OBSAH:	**ULIČNÍ VPUSŤ**	VÝKRES Č.:	**D.3.4**