



silnice II. třídy směr Bohdalov

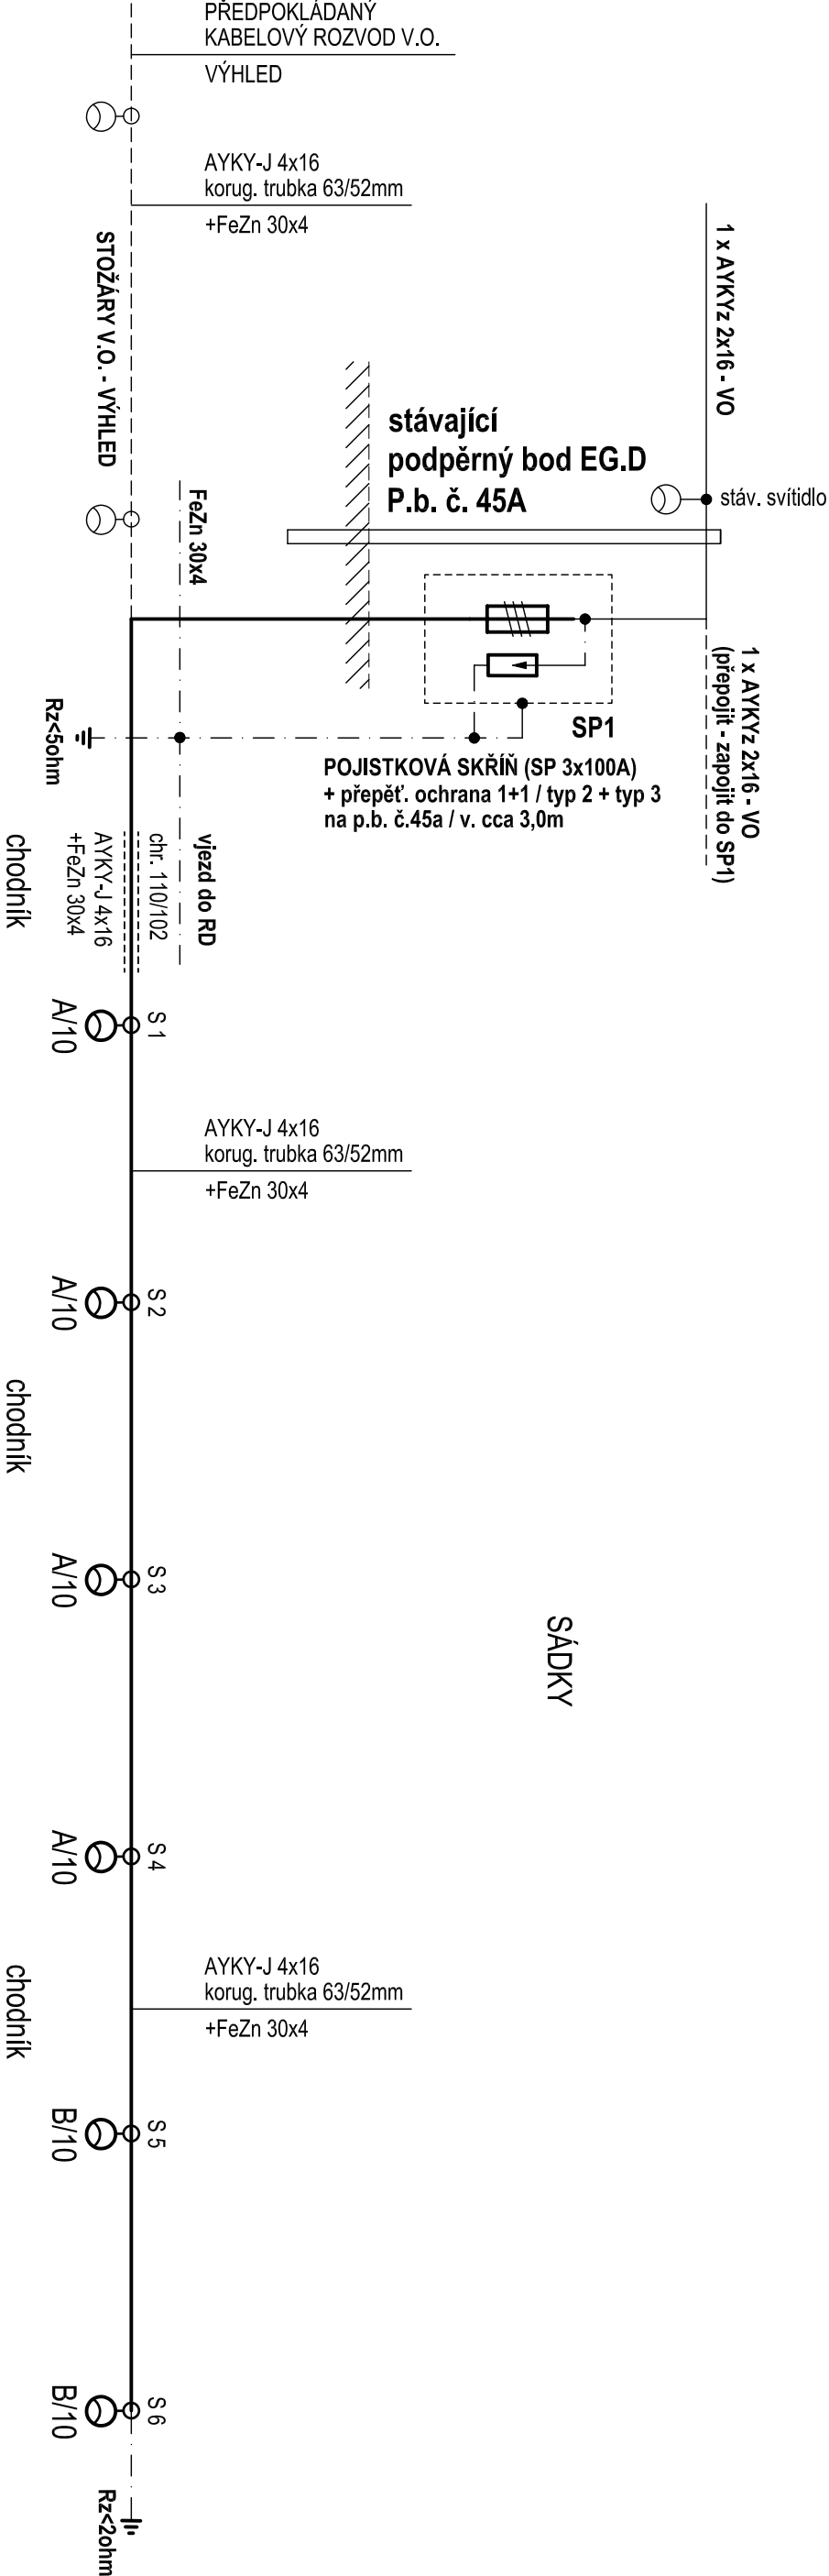

silnice II. třídy směr Rudolec

## ZÁHUMENNÍ RYBNÍK

GENERÁLNÍ PROJEKTANT:		KONTROLA:		PAVEL MINAŘÍK		AUTORIZACE:		PARÉ:	
PROJEKTANT:		PROJEKTANT:		ING. MILAN KRUPÍČKA					
STAVEBNÍK:		Městys Bohdalov, Bohdalov 250, 592 13 Bohdalov		IČO:		00294004			
SUBDODAVATEL:-				IČO:		-			
MÍSTO STAVBY:		BOHDALOV							
KRAJ:		VYSOČINA							
NÁZEV AKCE:				FORMÁT:		420 x 297			
BOHDALOV - CHODNÍK				DATUM:		10 / 2024			
OD HRÁZE ZÁHUMENNÍHO RYBNÍKA DO MĚSTYSU				STUPEŇ:		DSP			
ČÁST:				ZAKÁZKA:		2023/Ma/09			
D. VÝKRESOVÁ DOKUMENTACE				MĚŘÍTKO:					
STAVEBNÍ OBJEKT:				EV.Č.:		2024/Kr/03			
D.4 - SO 401 VEŘEJNÉ OSVĚTLENÍ				VÝKRES Č.:		D.4 - 4			
PŘEHLEDOVÉ SCHÉMA VO									



UNI  
PROJEKT  
STUDENTSKÁ 1133  
591 01 ŽDĚAR NAD SÁZAVOU  
tel. : 566 651 155  
mob.: 777 663 309

KONTROLA: PAVEL MINAŘÍK  
PROJEKTANT: ING. MILAN KRUPÍČKA  
STAVEBNÍK: Městys Bohdalov, Bohdalov 250,  
592 13 Bohdalov  
SUBDODAVATEL:-  
MÍSTO STAVBY: BOHDALOV  
KRAJ: VYSOČINA

AUTORIZACE:  
PARÉ: