



ŘEZ A-A

(KABELY VO)

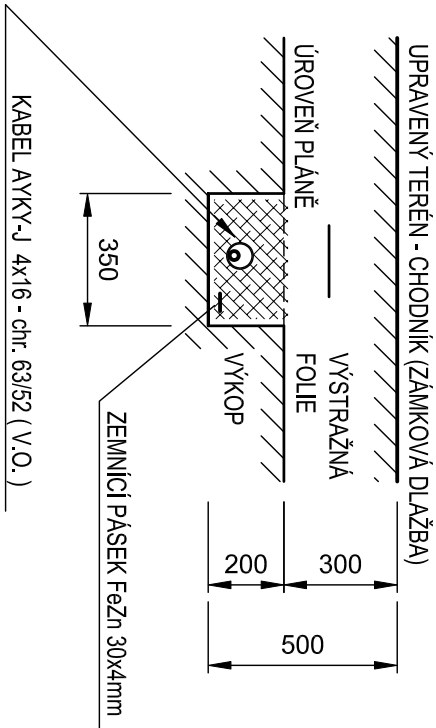


ŘEZ B-B

SPOLEČNÁ RÝHA V ÚSEKU 175,0m - 185,0m

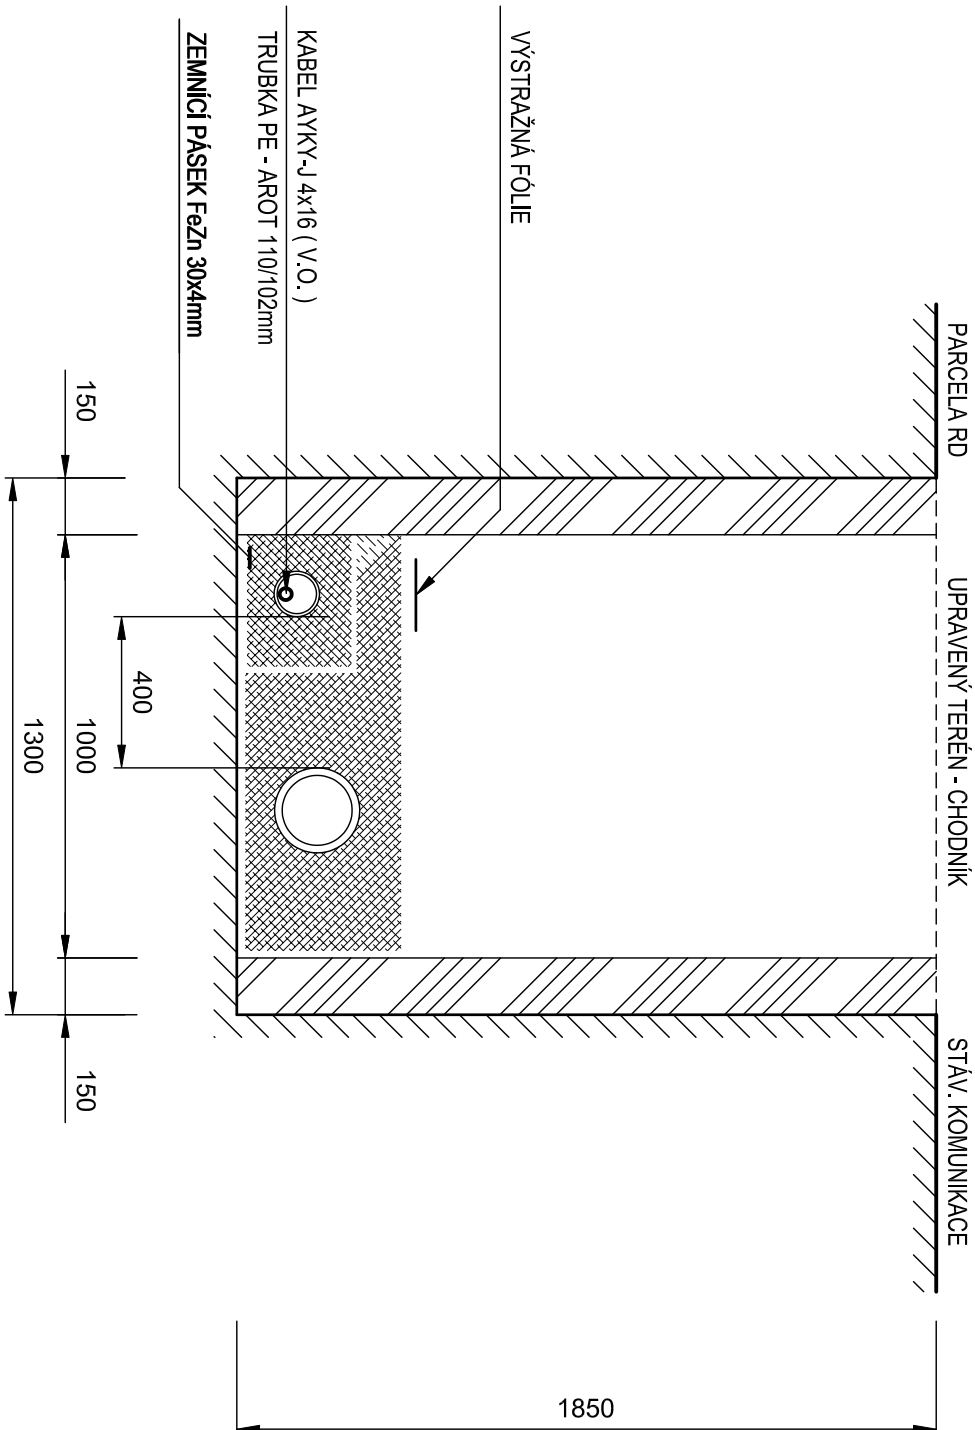

ŘEZ C-C

PROSTOR OPĚRNÉ STĚNY

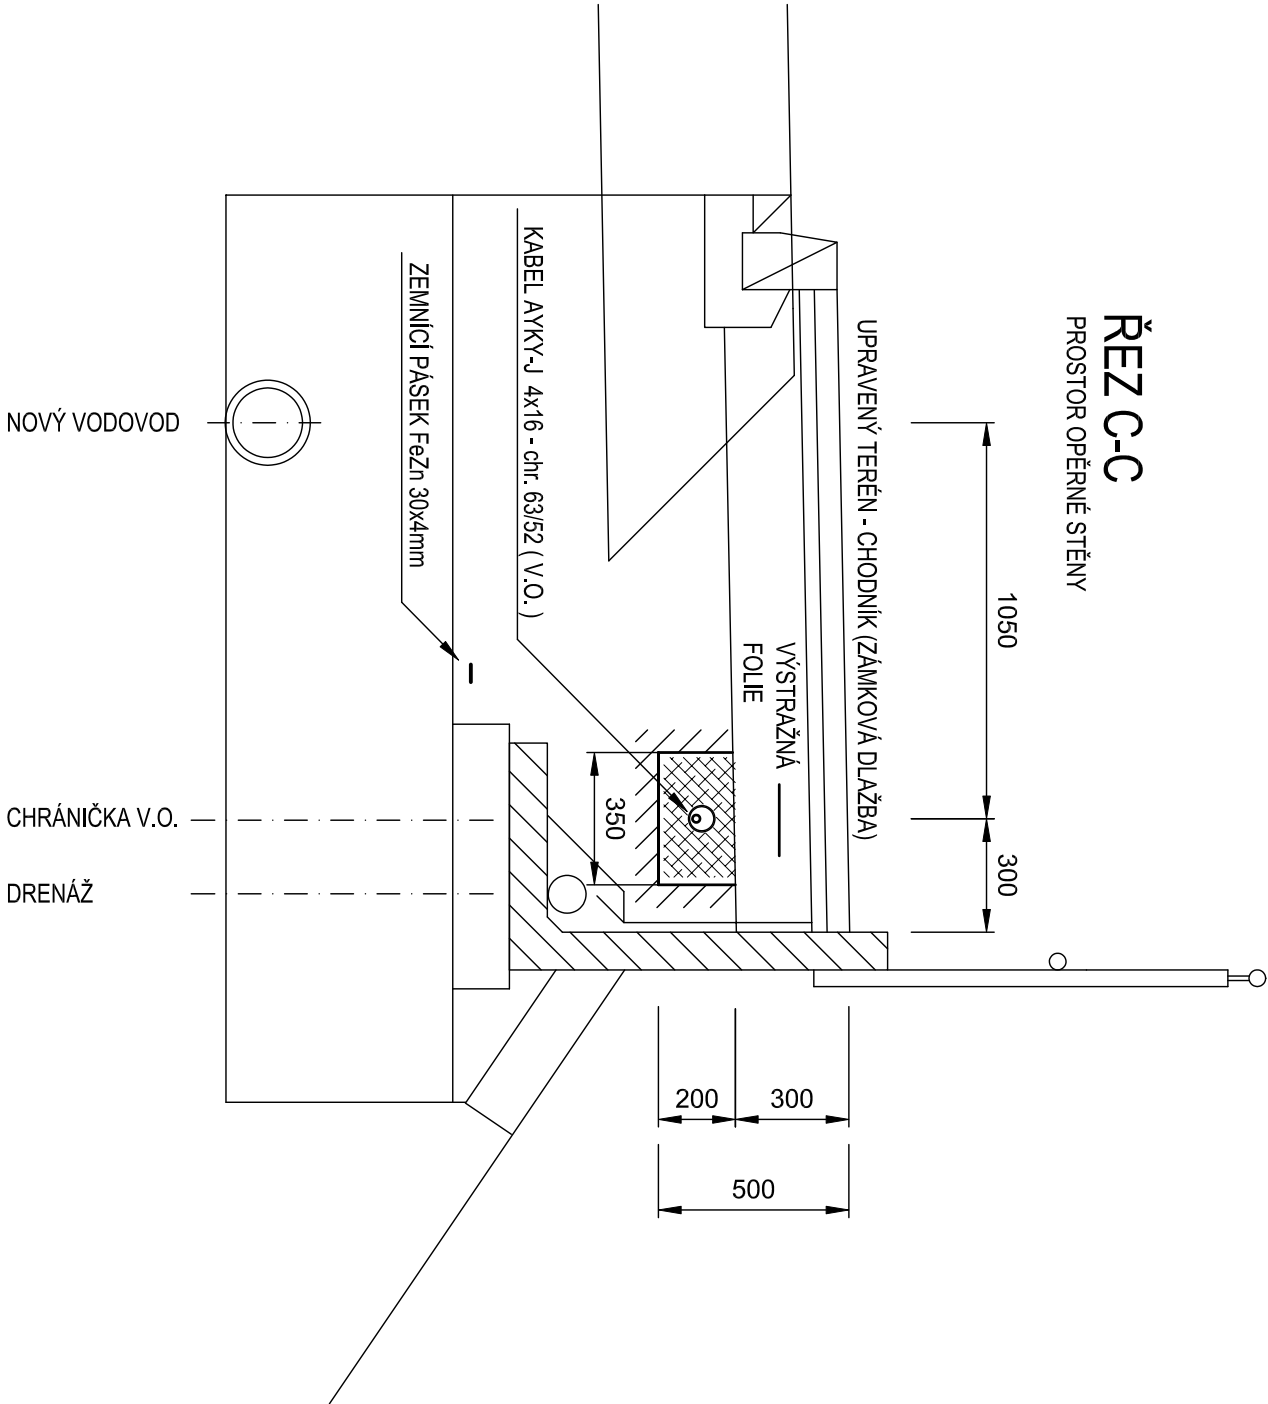

GENERÁLNÍ PROJEKTANT:		KONTROLA:		PAVEL MINAŘÍK		AUTORIZACE:		PARÉ:	
PROJEKT		PROJEKTANT:		ING. MILAN KRUPÍČKA					
STUDENTSKÁ 1133		STAVEBNÍK:		Městys Bohdalov, Bohdalov 250, 592 13 Bohdalov		IČO:		00294004	
591 01 ŽDĚAR NAD SÁZAVOU		SUBDODAVATEL:-				IČO:		-	
tel. : 566 651 155		MÍSTO STAVBY:		BOHDALOV					
mob.: 777 663 309		KRAJ:		VYSOČINA					
NÁZEV AKCE:						FORMÁT:		420 x 297	
						DATUM:		10 / 2024	
						STUPEŇ:		DSP	
						ZAKÁZKA:		2023/Ma/09	
ČÁST:		D. VÝKRESOVÁ DOKUMENTACE				MĚŘÍTKO:		1 : 50	
STAVEBNÍ OBJEKT:		D.4 - SO 401 VEŘEJNÉ OSVĚTLENÍ				EV.Č.:		2024/Kr/03	
		ULOŽENÍ KABELŮ				VÝKRES Č.:		D.4 - 5	