




VZOROVÝ PŘÍČNÝ PROFIL ZÚ 0,0 - KÚ 302,4 - 34,0m

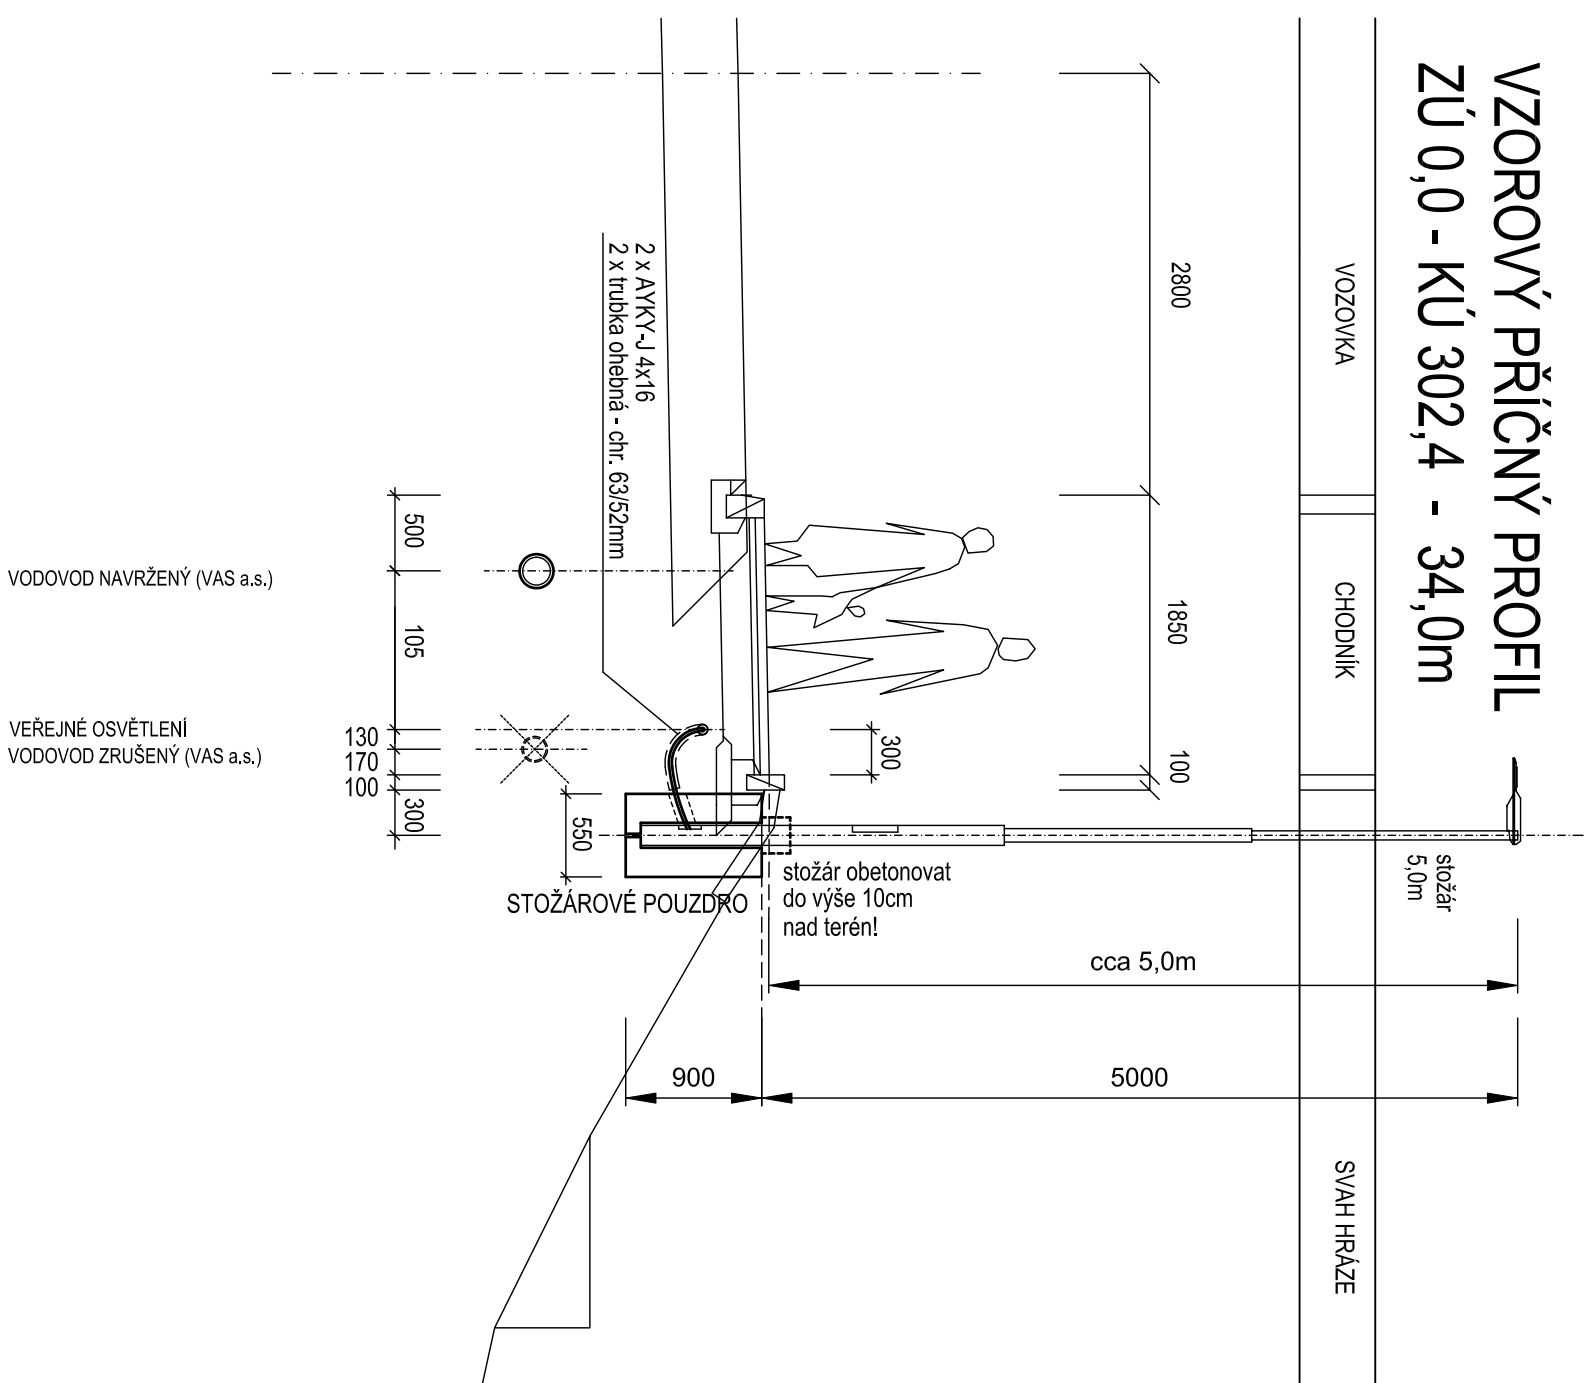

VZOROVÝ PŘÍČNÝ PROFIL ZÚ 0,0 - KÚ 302,4 - 102,0m

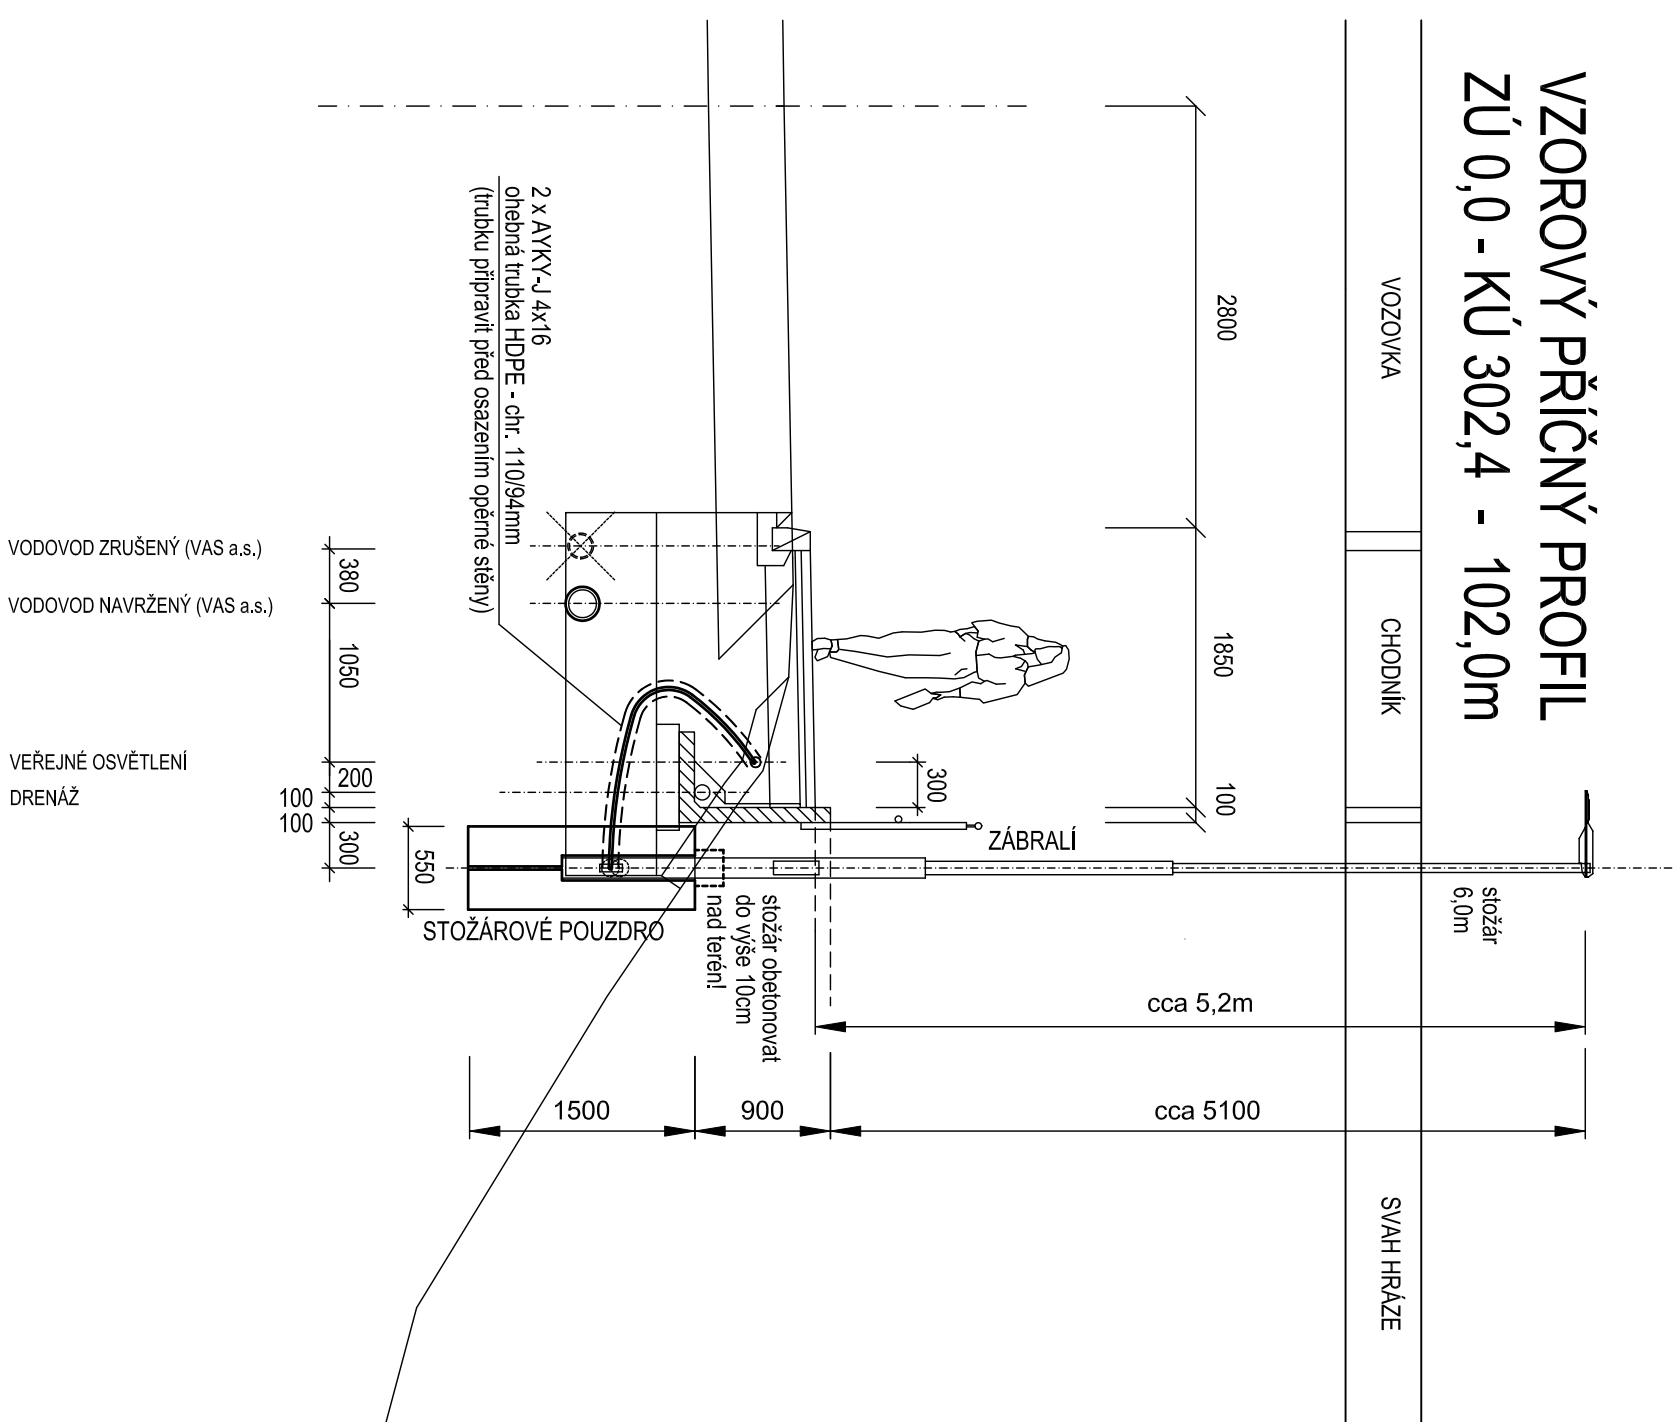

VZOROVÝ PŘÍČNÝ PROFIL ZÚ 0,0 - KÚ 302,4 - 170,0m

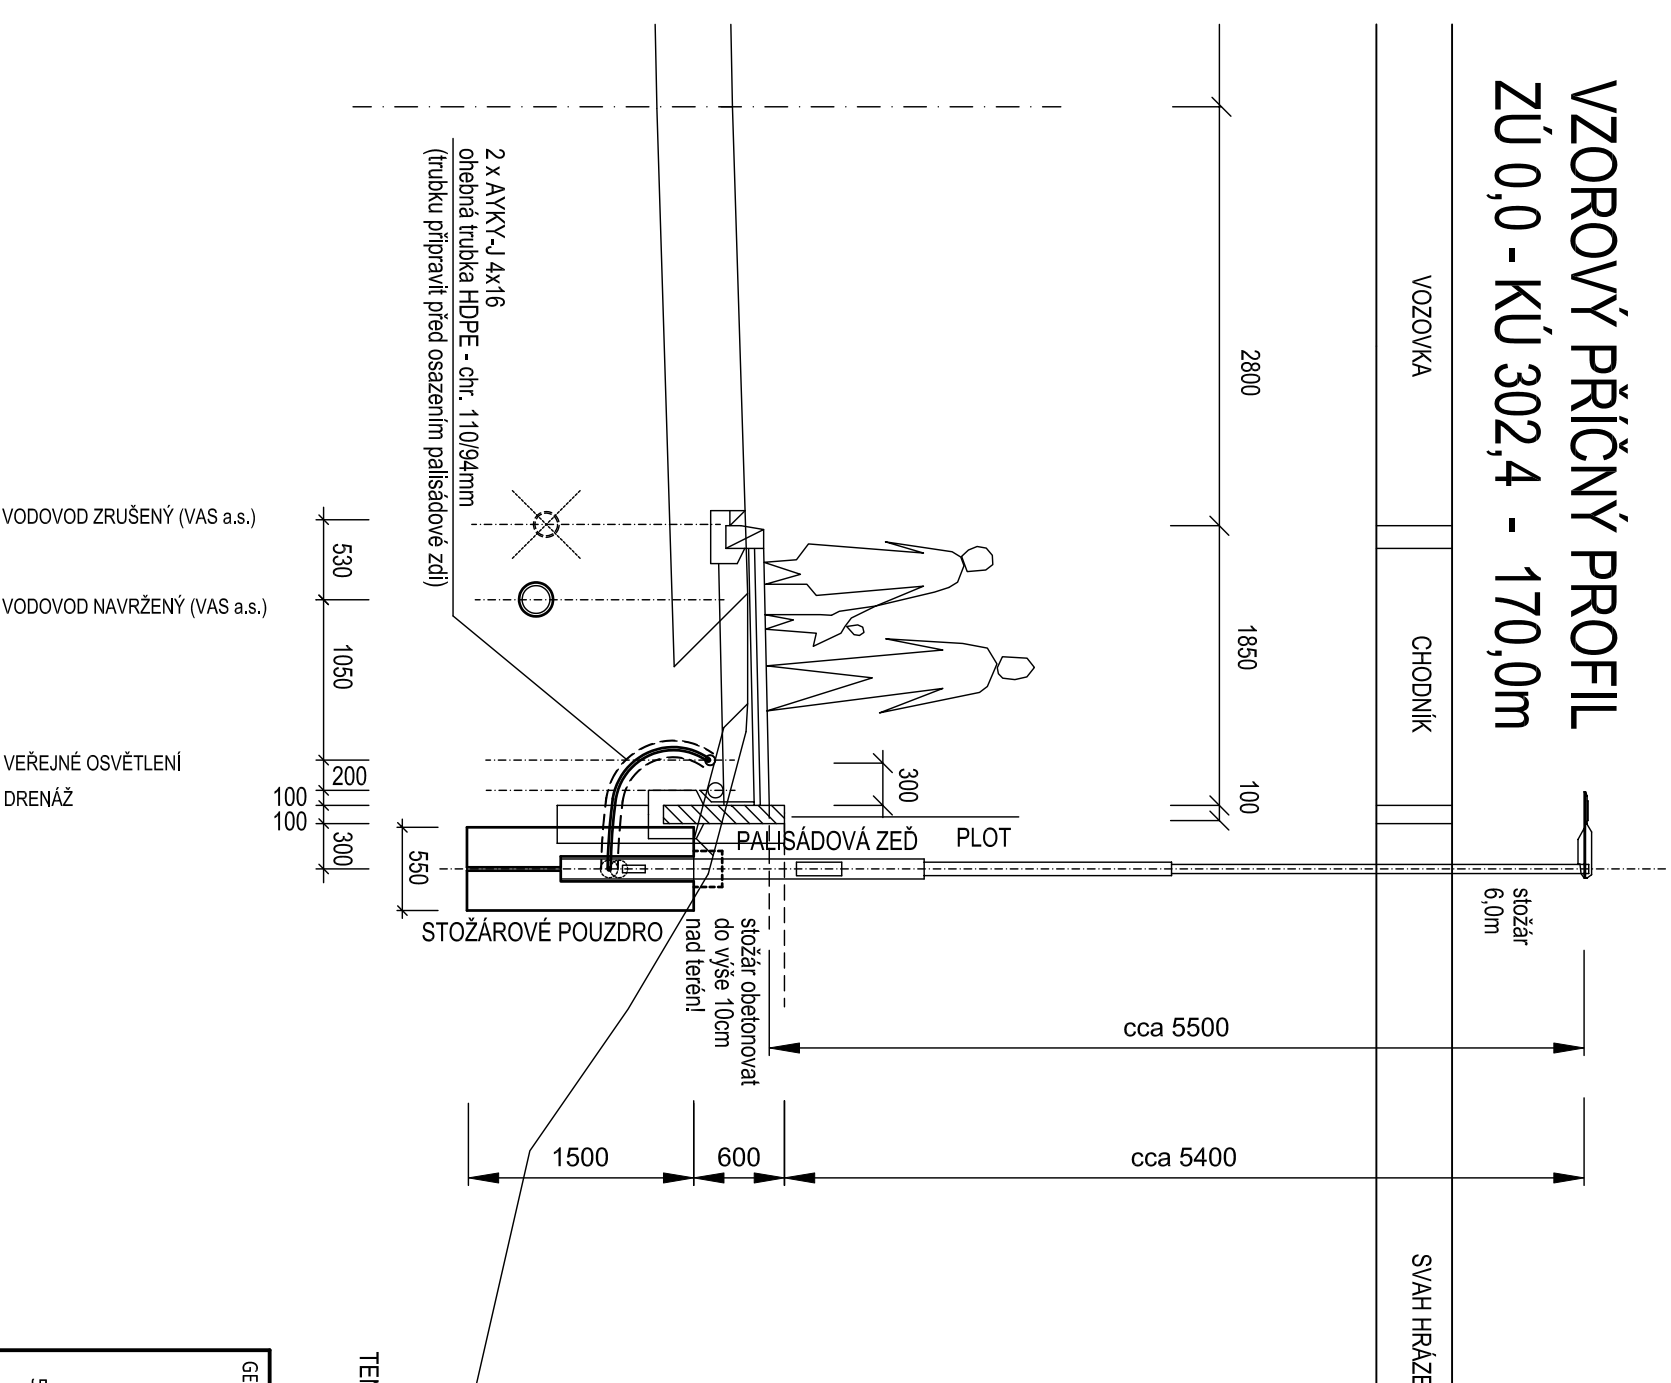

TENTO VÝKRES JE NEDÍLNOU SOUČÁSTÍ PROJEKTU VEŘEJNÉHO OSVĚTLENÍ - SITUAČNÍHO SCHÉMATU

GENERALNÍ PROJEKTANT:					
KONTAKT.: PROJEKTANT: STAVEBNÍK: SUBDODAVATEL:-	PÁVEL MÍNARIŘ ING. MILAN KRUPČKA Měšys Bohdalov, Bohdalov 250, 592 13 Bohdalov	AUTORIZACE:	PÁNÉ:		
MÍSTO STAVBY:	BOHDALOV	KRAJ:	VYSOČINA		
NAZEV AKCE:		BOHDALOV - CHODNÍK OD HRAZE ZÁHLUMENNÍHO RYBNÍKA DO MĚŠTYSU			
ČÁST:	D.	VÝKRESOVÁ DOKUMENTACE			
STAVEBNÍ OBJEKT:	D.4 - SO.401	VEŘENÉ OSVĚTLLENÍ			
VZOROVÉ PŘÍČNÉ PROFILY ŽÚ 0,0 - KÚ 302,4					
EV.Č.:	2024/Kr/03	VÝKRES Č.:	D.4 - 7		
FORMÁT:	840 x 297	DATUM:	10 / 2024		
STUPEŇ:	DSP	ZAKÁŽKA:	2023/Ma/05		
MĚŘITKO:	1 : 50				