


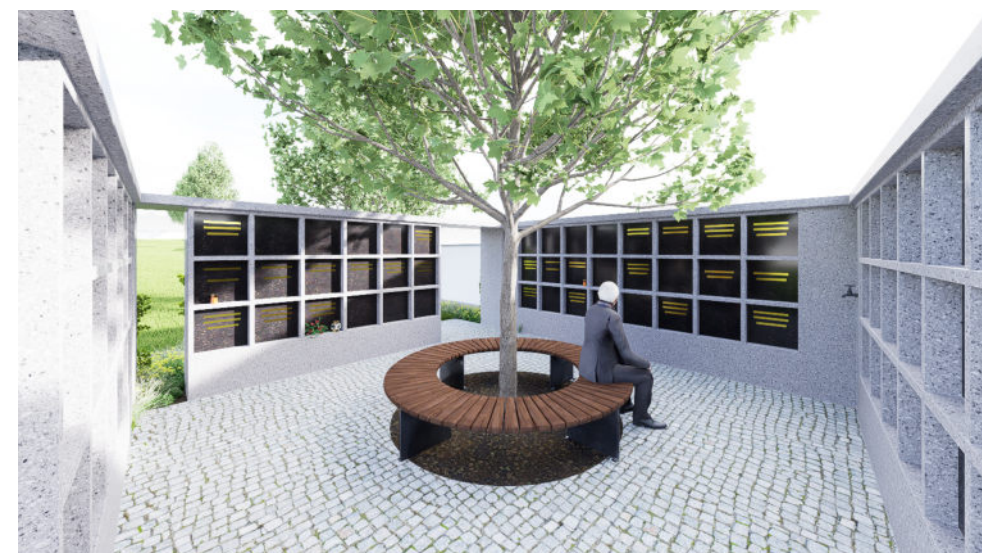

IDENTIFIKAČNÍ ÚDAJE


Název akce:	REVITALIZACE HŘBITOVA BOHDALOV parc.č. 675 v k.ú Bohdalov
Investor:	Městys Bohdalov Bohdalov 250 592 13 Bohdalov
Zástupce investora:	Arnošt Juda starosta@bohdalov.cz 566 677 137
Architektonický návrh:	D+Architekti s.r.o. www.darchitekti.cz kancelář: Polanka 214/10, 674 01 Třebíč IČO: 088 21 518 Ing. arch. Milan Drbálek (autorizovaný architekt ČKA 04327) drbalek@darchitekti.cz +420 605 561 649
Číslo zakázky:	Z24_11
Datum odevzdání:	09 / 2024

OBSAH

TITULKA	00
IDENTIFIKAČNÍ ÚDAJE, OBSAH	01
FOTODOKUMENTACE STÁVAJÍCÍHO STAVU	02
PŮDORYS STAV	03
PŮDORYS NÁVRH	04
PRVKY	05
VIZUALIZACE - vstup	06
VIZUALIZACE - kolumbarium	07
VIZUALIZACE - kolumbarium	08
VIZUALIZACE - kolumbarium	09
VIZUALIZACE - nadhled	10
ODHAD NÁKLADŮ	11



PROBLÉMY:

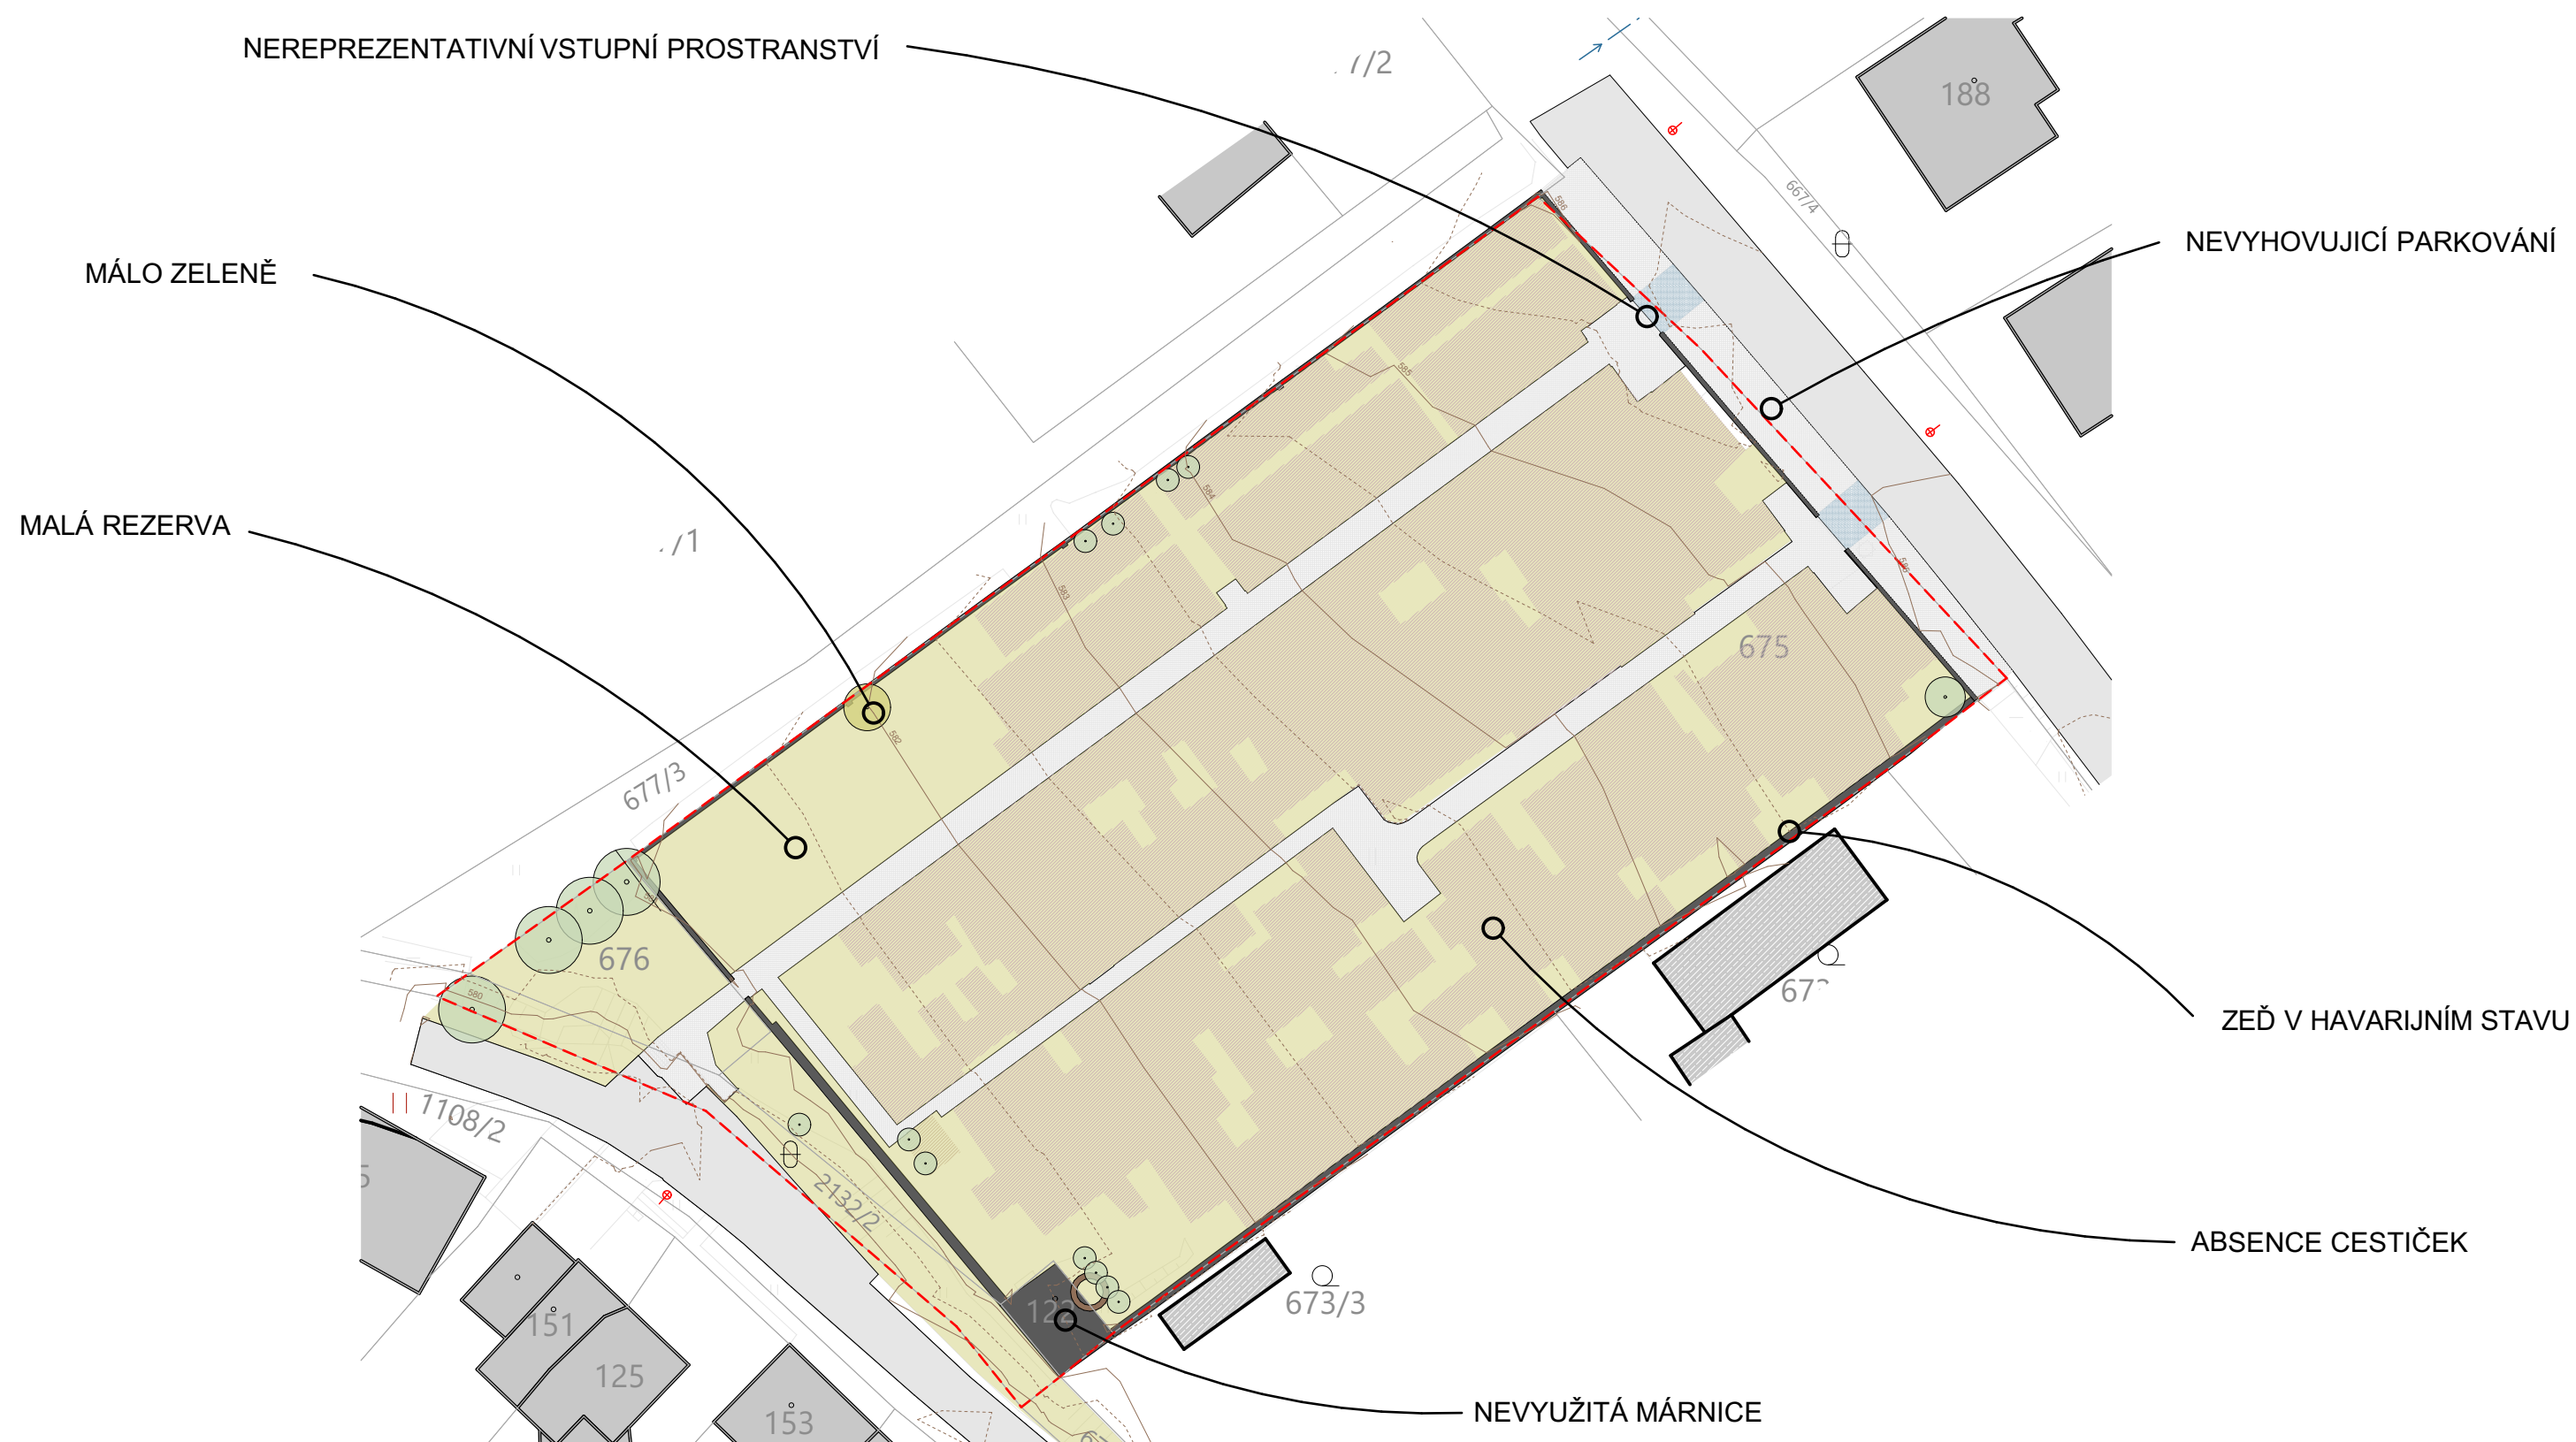

M1:500


0 5 10 20 50

NÁVRH:



M1:500

0 5 10 20 50

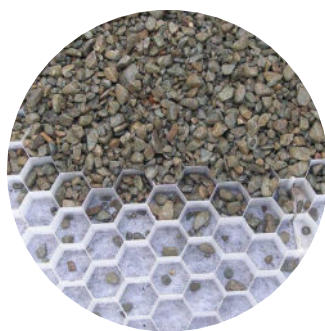


CESTIČKY - ŠTĚRK VE
VOSTÍNÁCH



HŘBITOVNÍ ZEĎ OMÍTANÁ



SOKL MARMOLIT

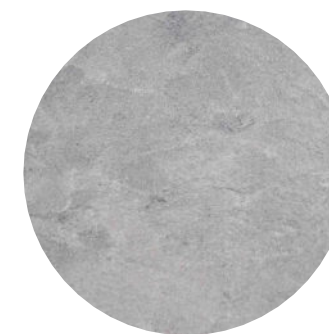

BETONOVÝ KRYT




VEČERNÍ NASVĚTLENÍ


DALŠÍ MOŽNÉ ÚPRAVY



ŽULA NERRO ASSOLUTO

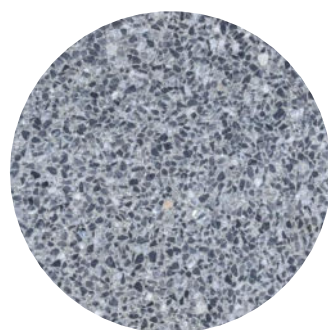

TERAZZO

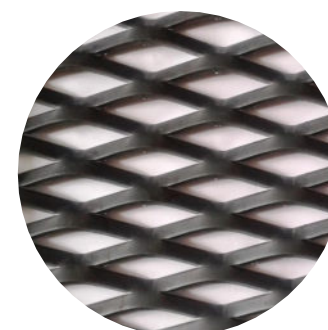


TAHOKOV



KOVOVÉ PRVKY ANTRACIT



CESTY HŘBITOV ŽULOVÁ
KOSTKA 8/10

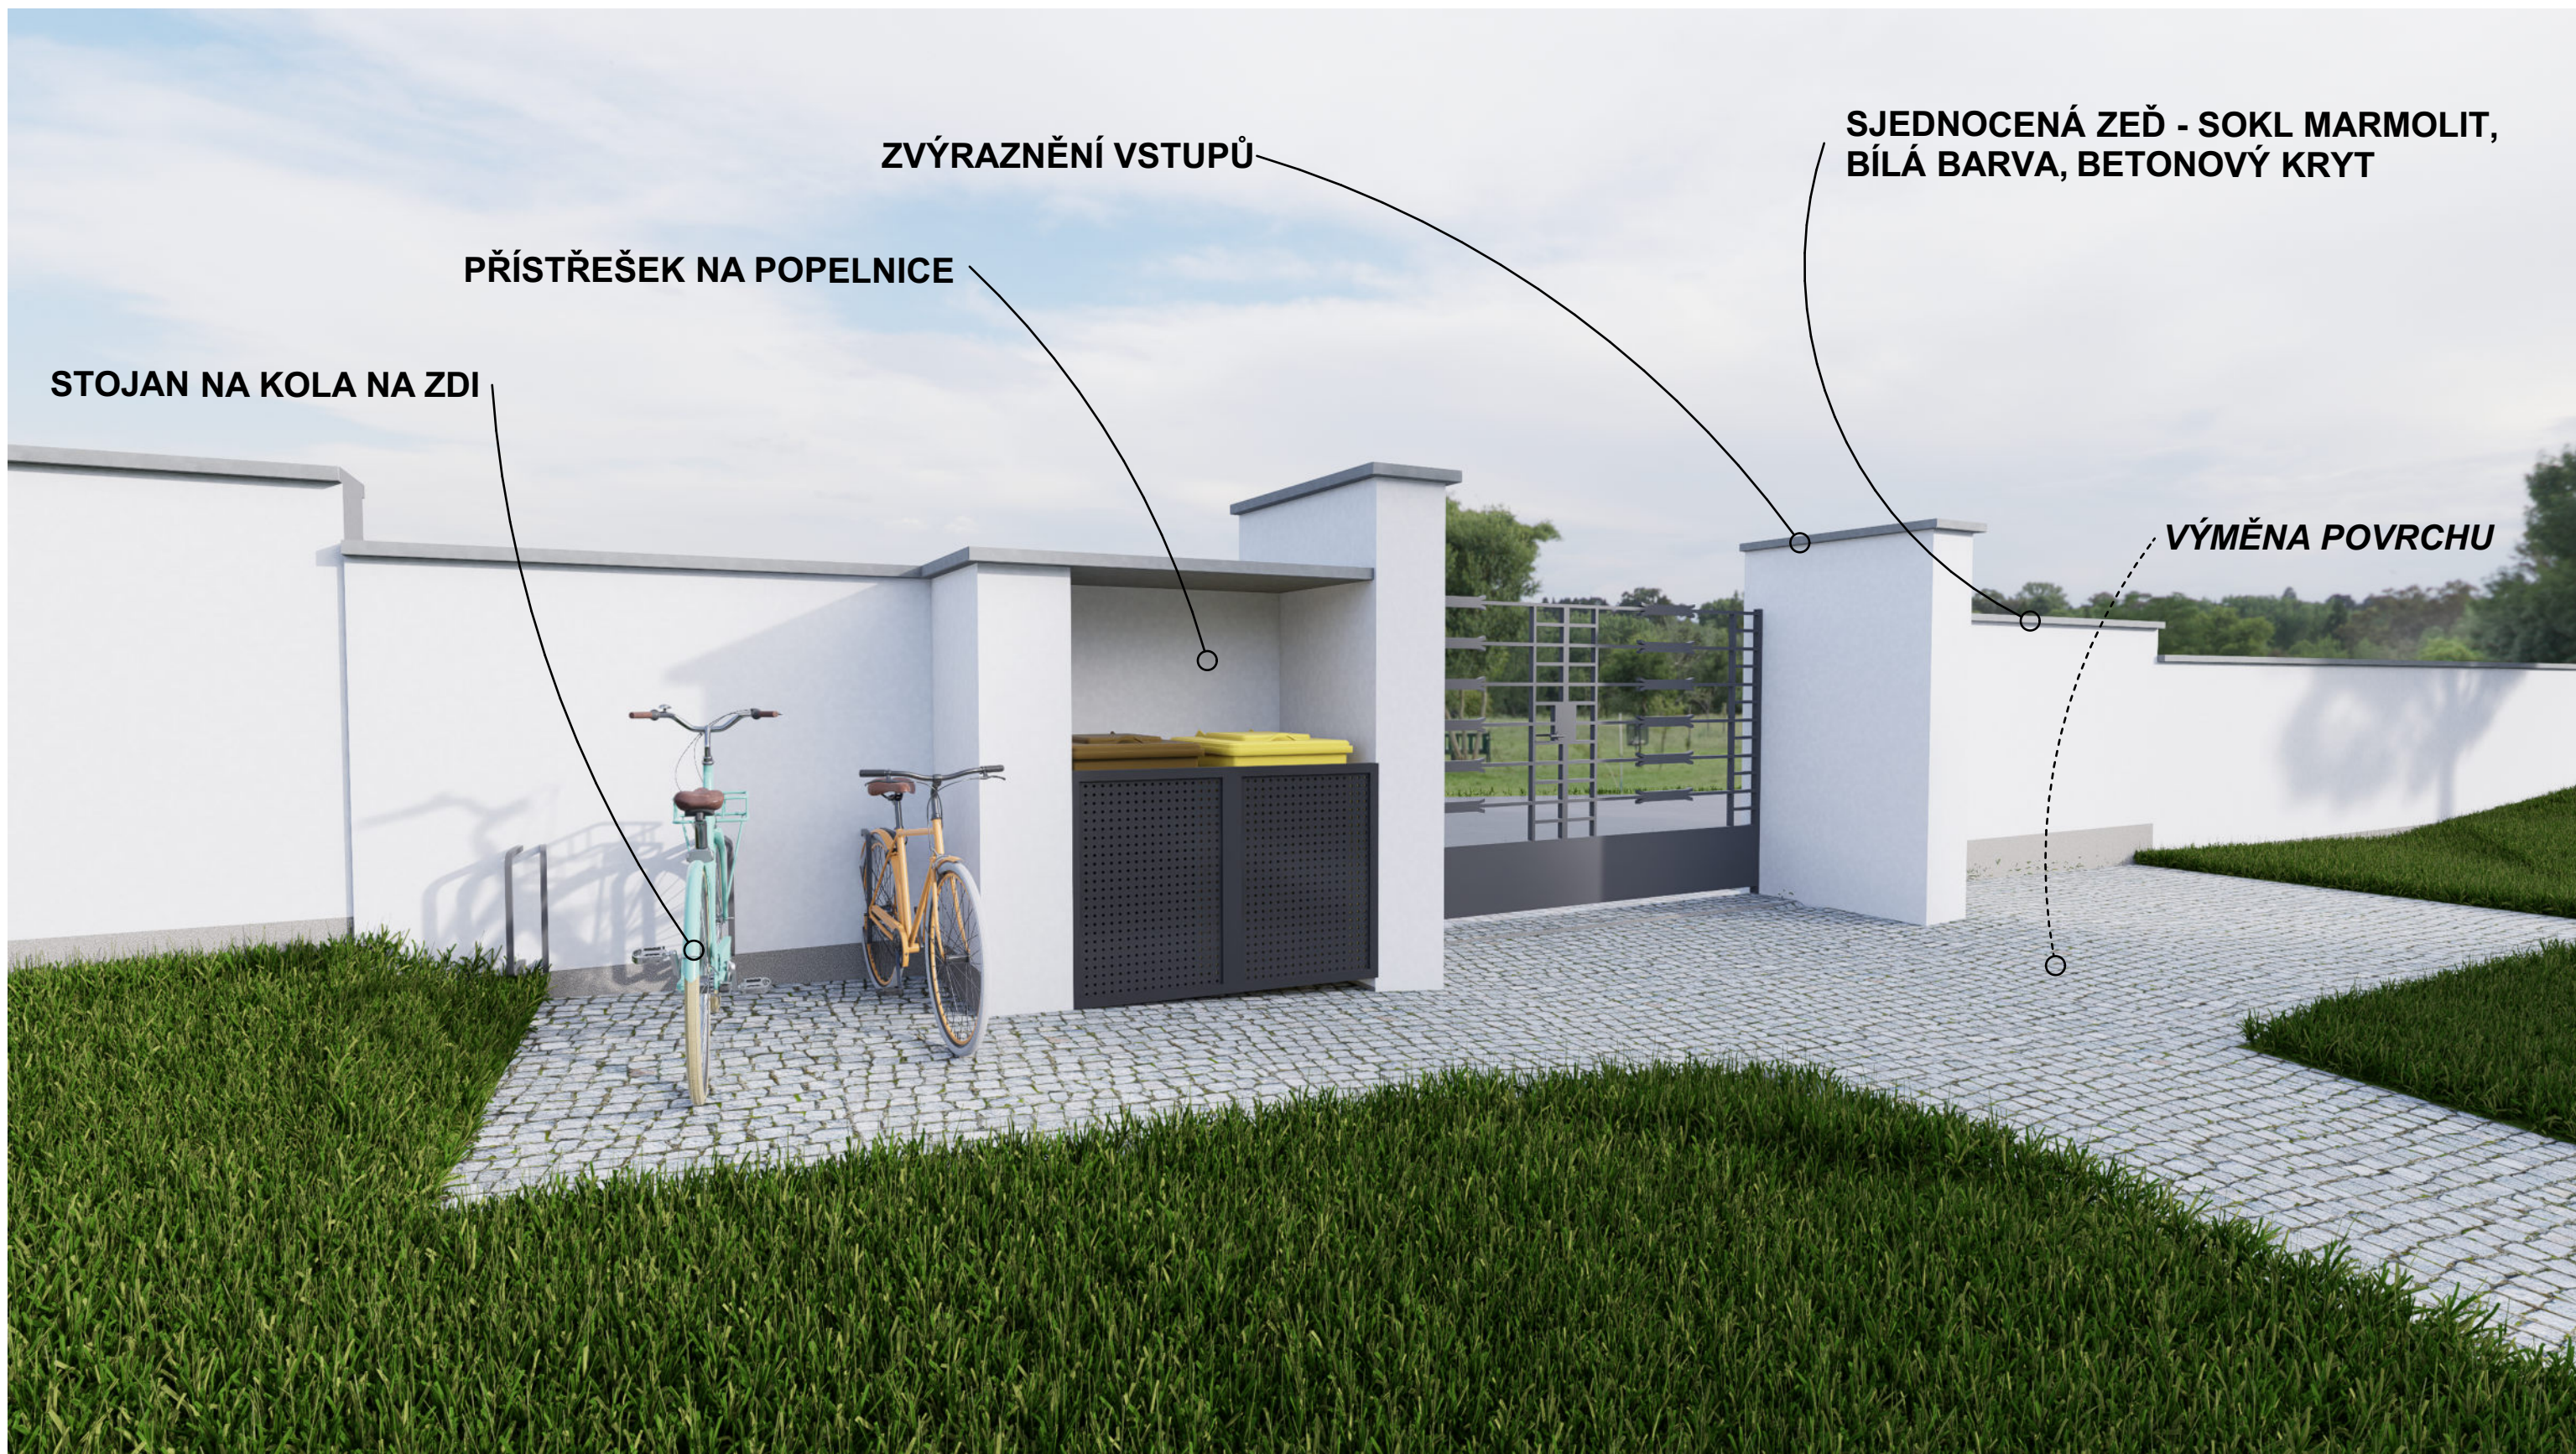

STOJAN NA KOLA NA ZDI


PŘÍSTŘEŠEK NA POPELNICE

ZVÝRAZNĚNÍ VSTUPŮ

SJEDNOCENÁ ZEĎ - SOKL MARMOLIT,
BÍLÁ BARVA, BETONOVÝ KRYT

VÝMĚNA POVRCHU

POHLED Z VNITŘNÍ STRANY

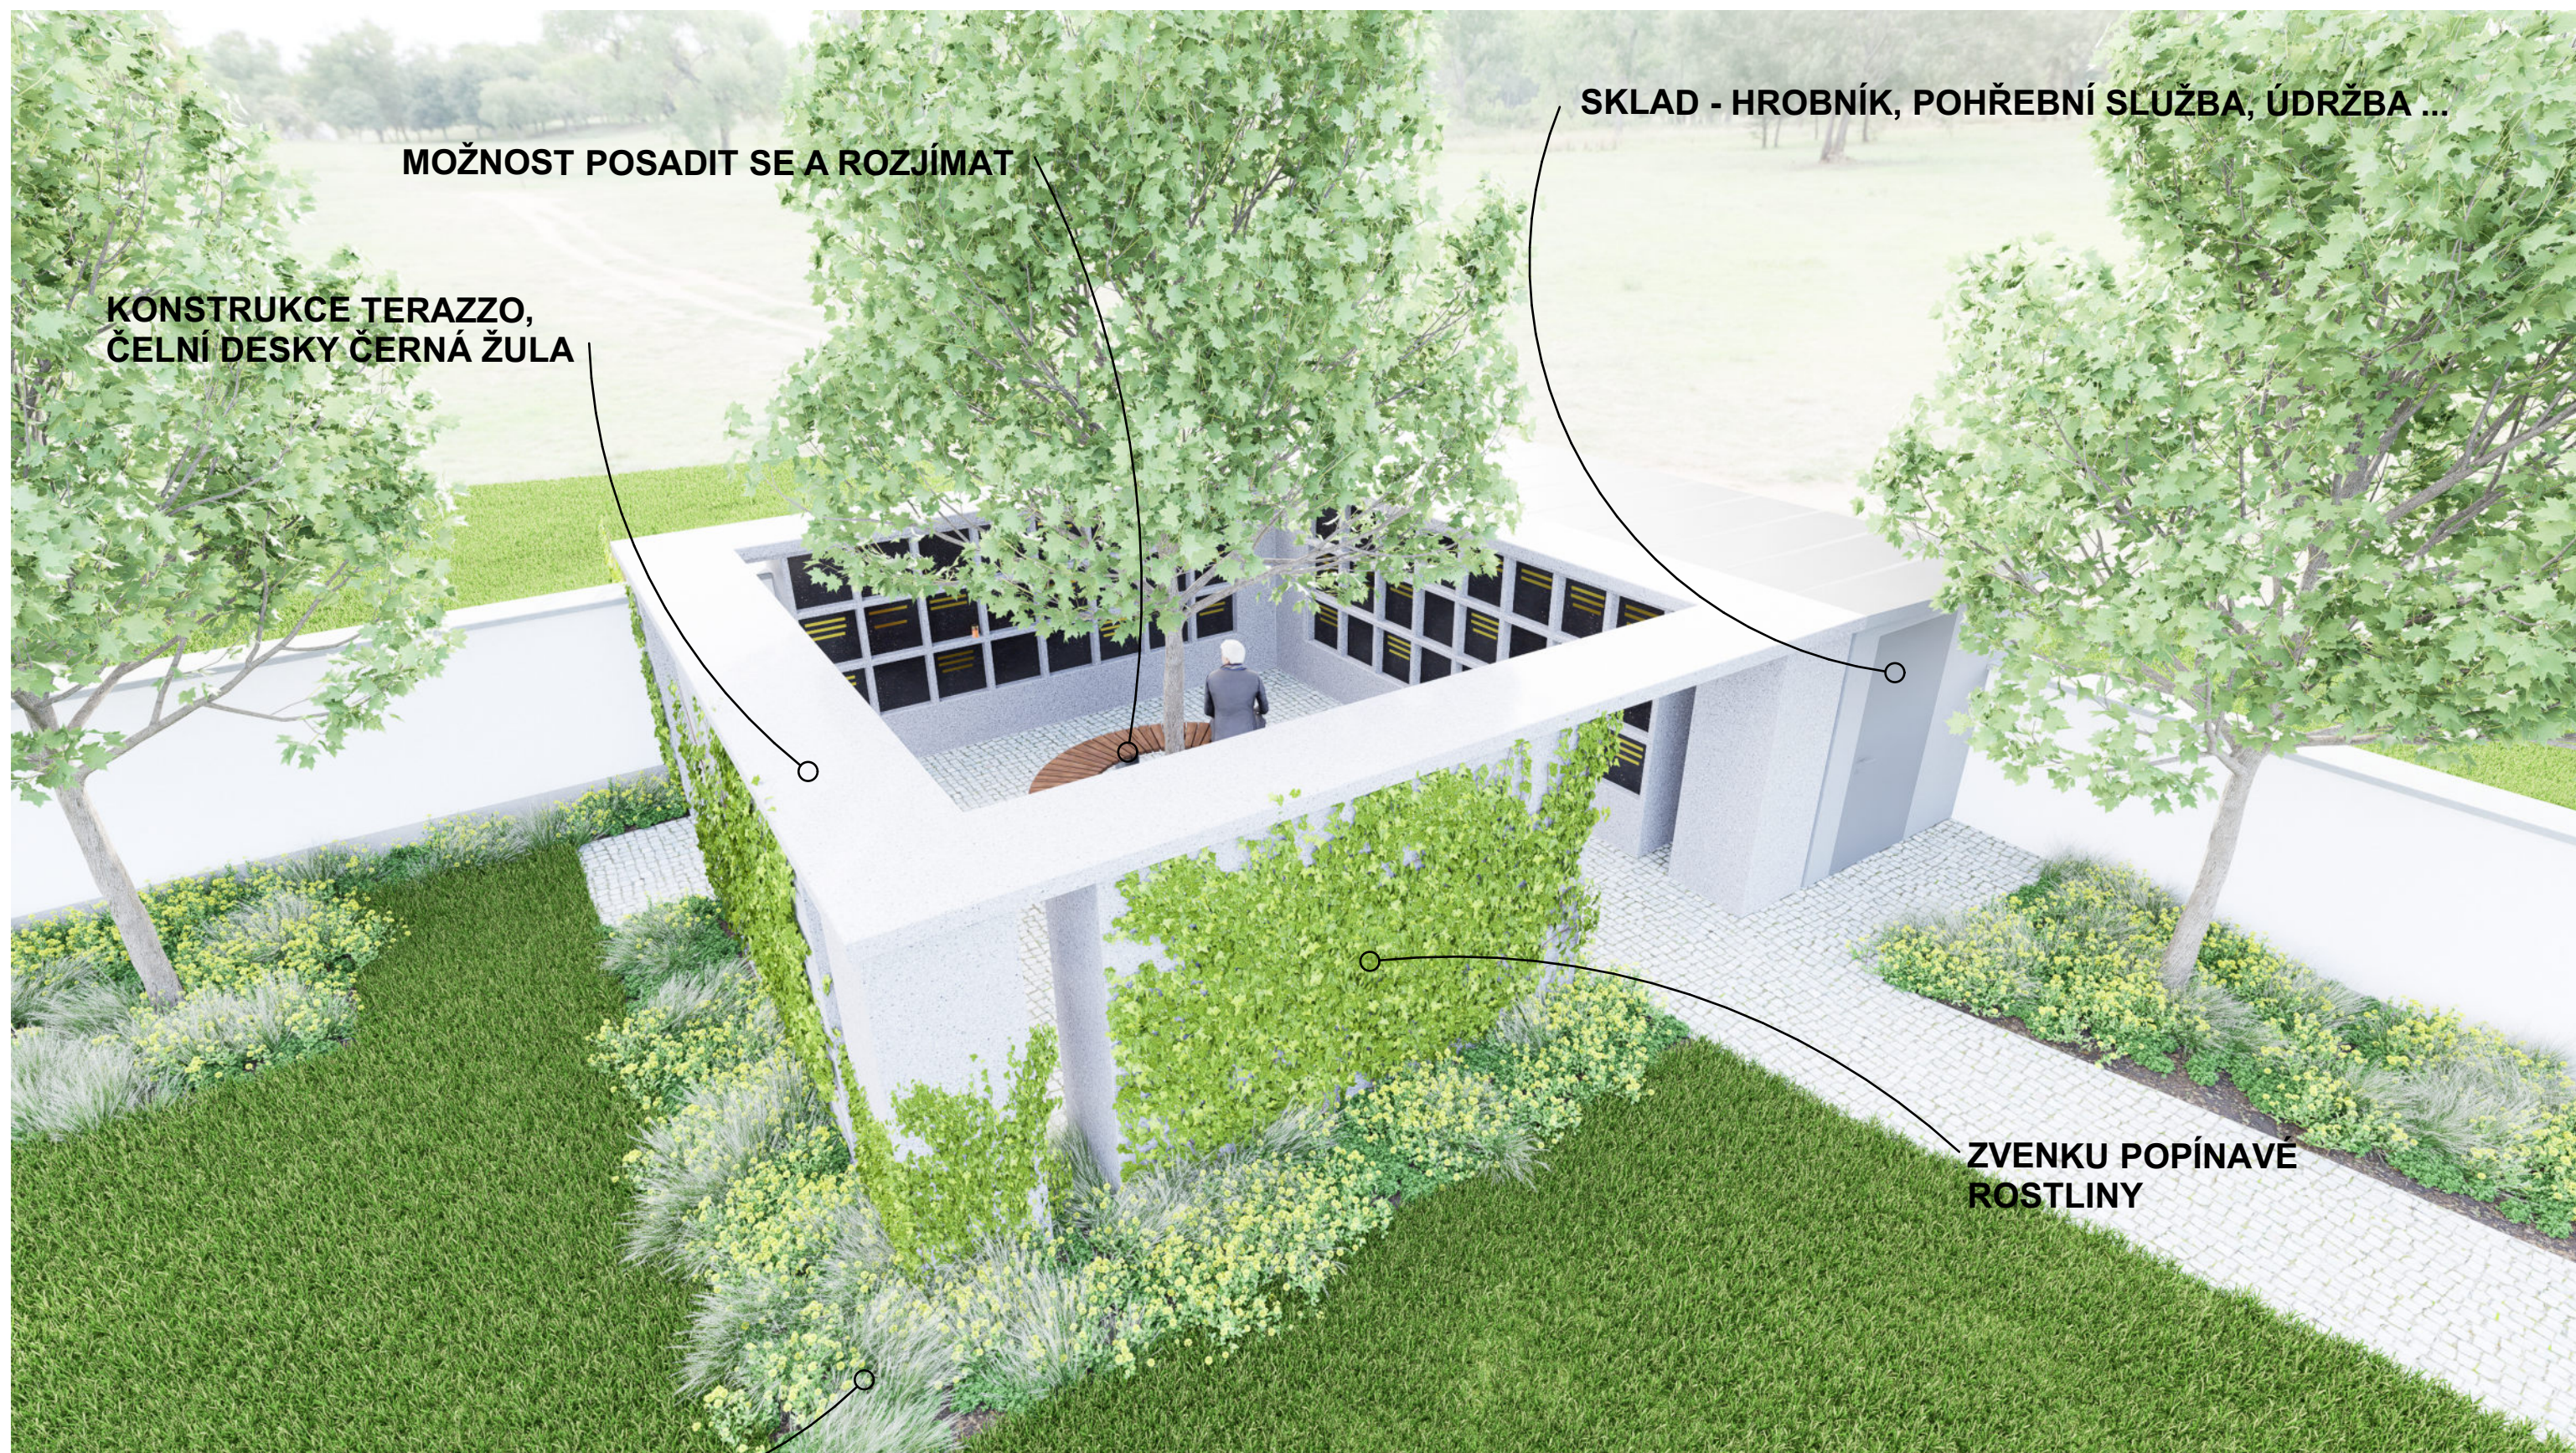

TRVALKOVÝ ZÁHON







ODHAD NÁKLADŮ REVITALIZACE HŘBITOVA BOHDALOV

BOURÁNÍ ČÁSTI STÁVAJÍCÍ ZDI + MÁRNICE		
123 m zdi + MÁRNICE	380 000,00 Kč	
NOVÁ ZEĎ		
123 m	984 000,00 Kč	
OPRAVA + SJEDNOCENÍ ZBYTKU ZDÍ + NOVÉ BRÁNY		
147m + vstupy	374 000,00 Kč	
POVRCHY		
50 m2 kamenná kostka + 110 m2 štěrk ve voštinách.	232 000,00 Kč	
MOBILIÁŘ		
5ks lavička+kruhová lavičla+stojan na kola	130 000,00 Kč	
SADOVÉ ÚPRAVY		
odhad	600 000,00 Kč	
ODSTAVNÁ PLOCHA POD HŘBITOVEM		
80 m2, propustná bet. dlažba	250 000,00 Kč	
KOLUMBARIUM 84 MÍST (á 4ks uren) + SKLAD		
odhad	725 000,00 Kč	
CELKEM bez DPH	3 675 000,00 Kč	
	4 446 750,00 Kč	s DPH

REZERVA KOLUMBRIA 72 MÍST		
odhad	475 000,00 Kč	
ZMĚNA POVRCHU STÁVAJÍCÍCH CEST - KOSTKA		
471 m2, bourání + kamenná dl.	989 100,00 Kč	
OSVĚTLENÍ		
200m kabeláž+ 20ks sloupkových světel	261 600,00 Kč	
CELKEM bez DPH	1 725 700,00 Kč	
	2 088 097,00 Kč	s DPH