


SITUACE M 1:1000

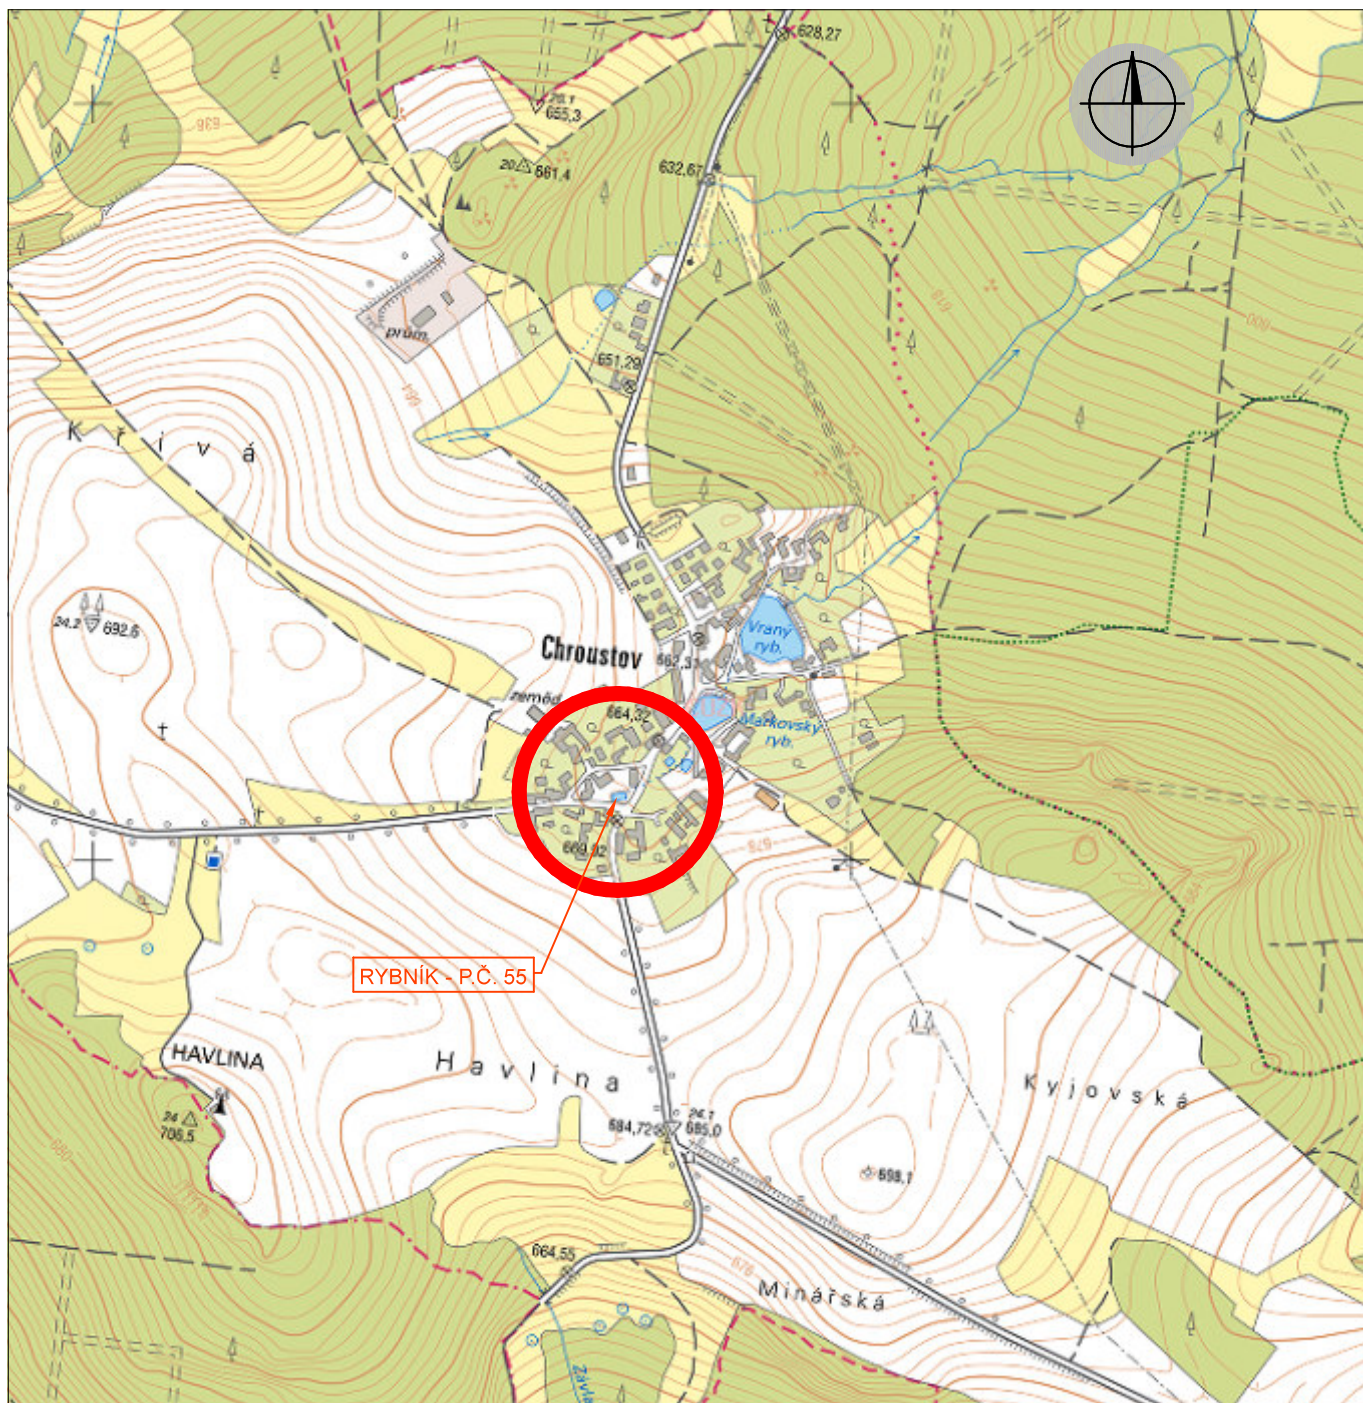

VYPRACOVAL	KONTRLOVAL	ZODP. PROJ.	HIP	Ing. JAN ČAPEK Valeč 19 , 675 53 Valeč, IČ: 02292424, tel. 721 868 838, E-mail: capek.jan1@gmail.com		
Ing. J. ČAPEK	Ing. B. ČAPKOVÁ	Ing. B. ČAPKOVÁ	Ing. J. ČAPEK			
						
Městský úřad Žďár nad Sázavou, OŽP, Žižkova 227/1, 591 01 Žďár n./S.				FORMÁT	1 x A4	ČÍSLO PARÉ
INVESTOR: Městys Bohdalov, č.p. 250, 592 13 Bohdalov				STUPEŇ	PDUR+PDSP	
STAVBA: Rybník - k.ú. Chroustov u Bohdalova, par. č. 55				DATUM	11/2023	
				MĚŘÍTKO	1:10 000	
OBSAH: DOKUMENTACE PRO VYDÁNÍ SPOLEČNÉHO POVOLENÍ SITUACE ŠIRŠÍCH VZTAHŮ				Č. ZAKÁZKY		
				Č. VÝKRESU	C.1.	