


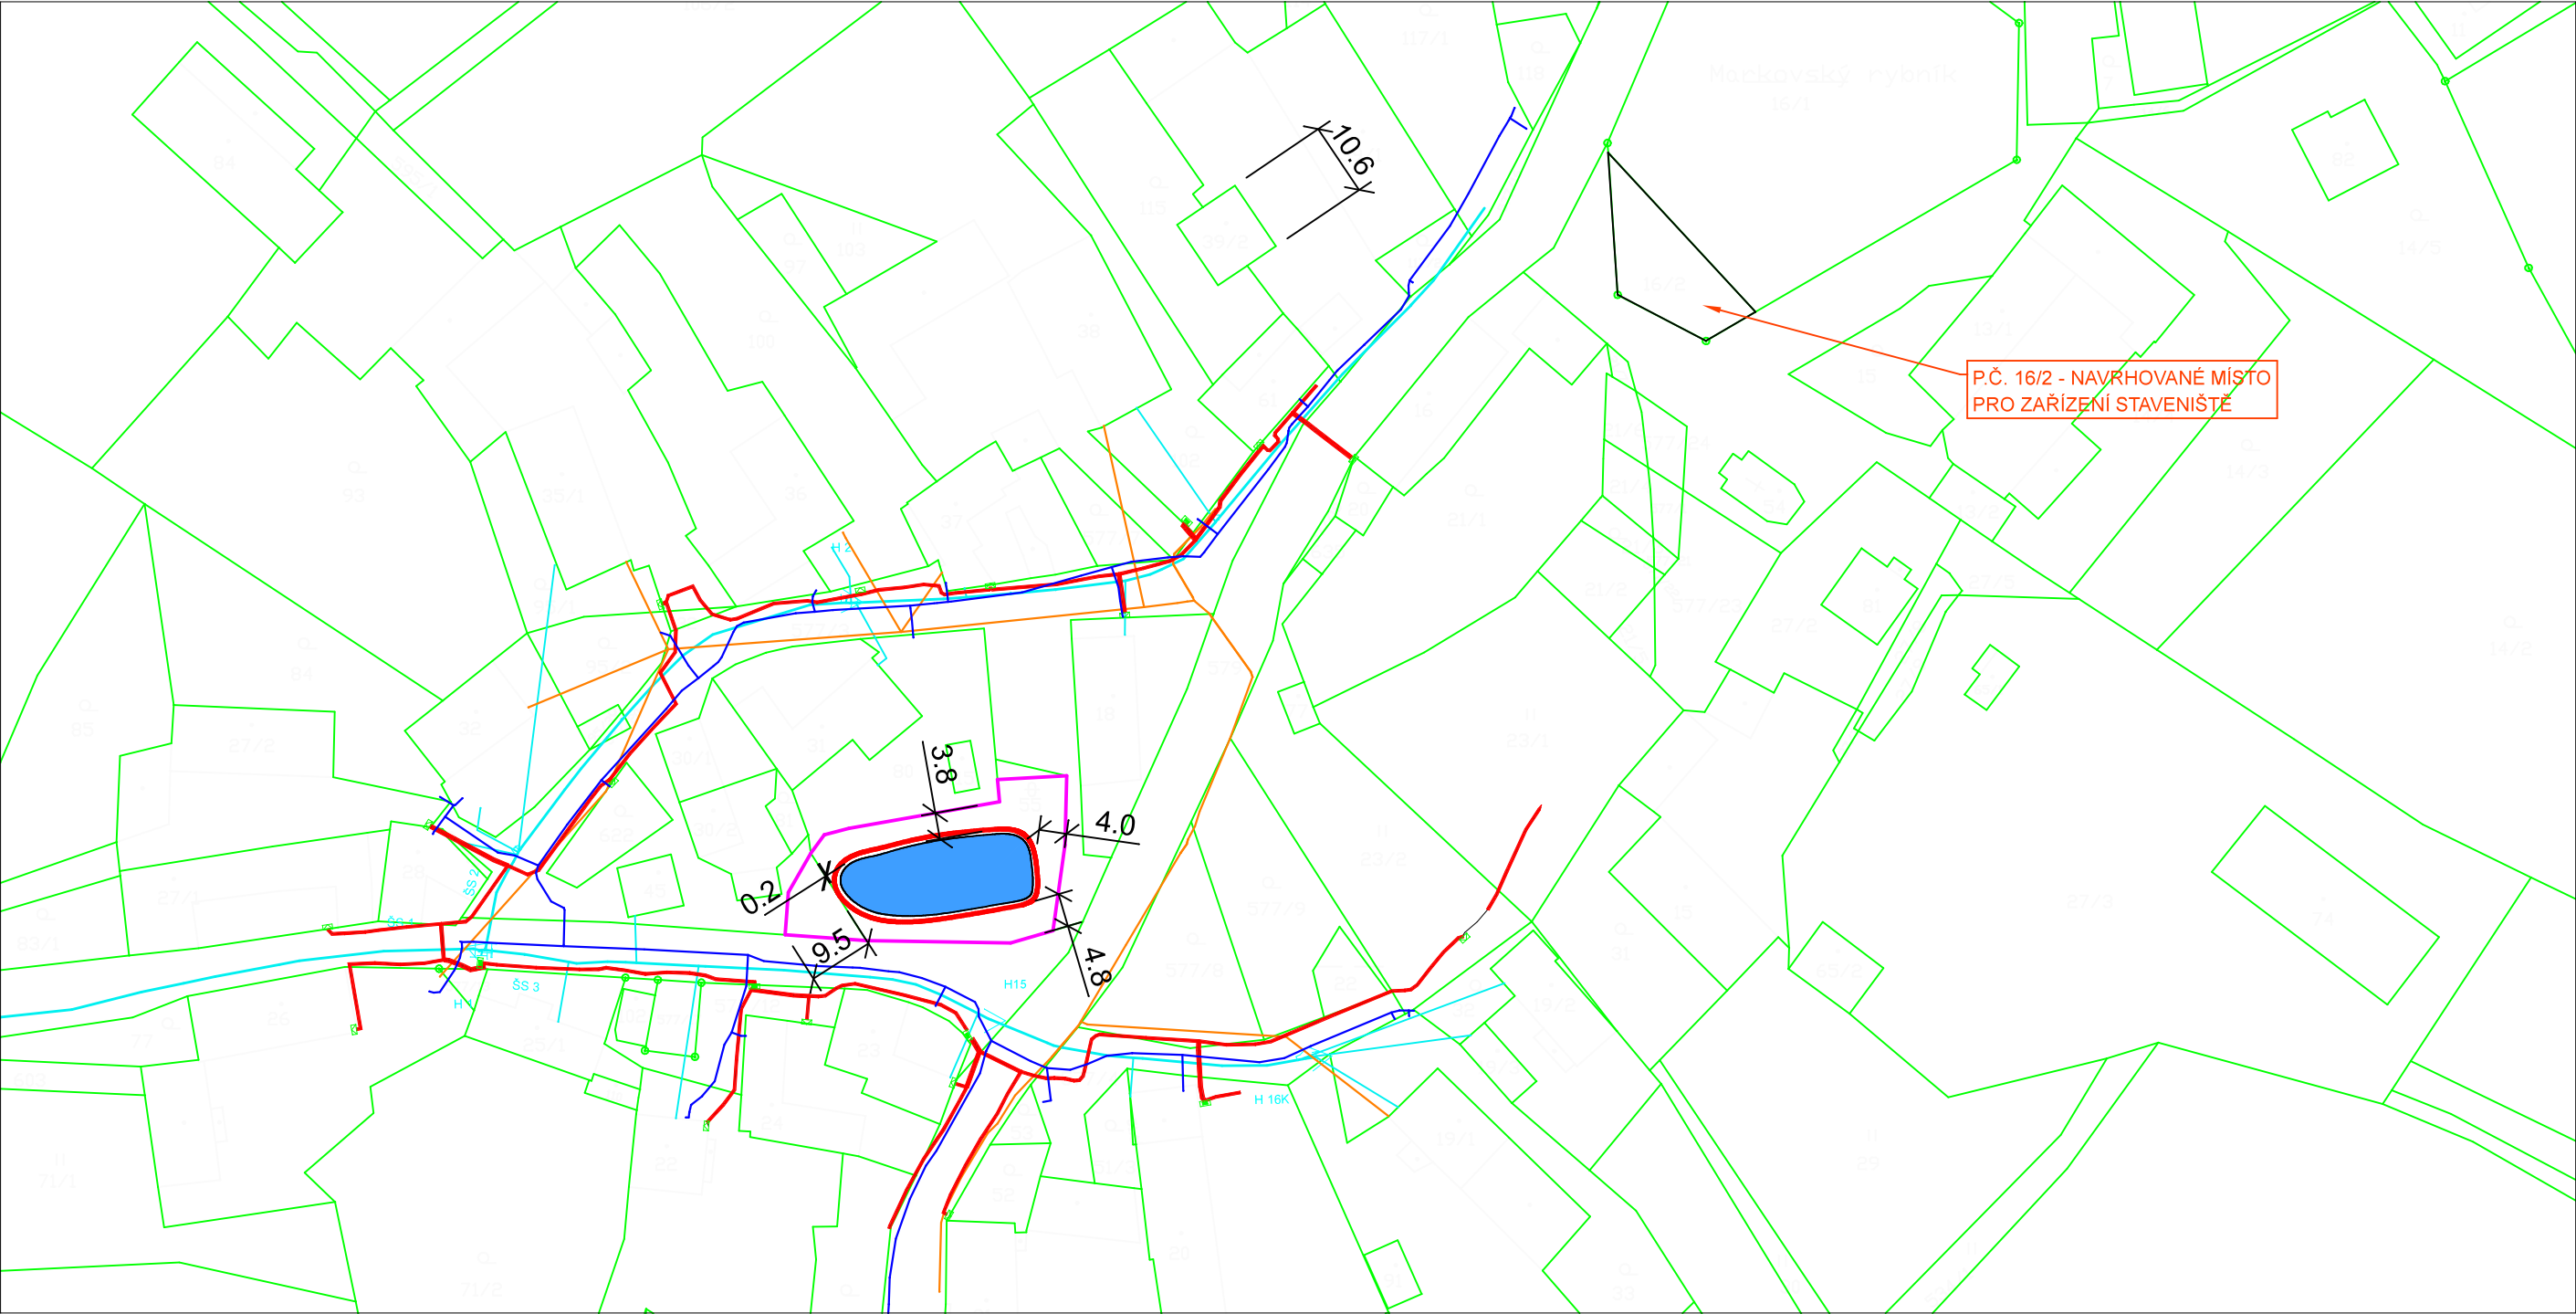

ZAKRESLENÍ TRASY INŽENÝRSKÝCH SÍTÍ JE ORIENTAČNÍ. PŘED ZAHÁJENÍM VÝSTAVBY JE NUTNÉ ZAJISTIT JEJICH VYTÝČENÍ.

- LEGENDA
- HRANICE POZEMKŮ KN
 - VODOVODNÍ ŘAD
 - VODOVODNÍ PŘÍPOJKA
 - ROVZOD ELEKTRINY - NN
 - SDĚLOVACÍ VEDENÍ - CETIN
 - PLYNOVOD
 - OBVOD STAVENIŠTĚ

VYPRACOVAL	KONTROLOVAL	ZODP. PROJ.	HIP	Ing. JAN ČAPEK Valeč 19 , 675 53 Valeč, IČ: 02292424, tel. 721 868 838, E-mail: capek.jan1@gmail.com		
Ing. J. ČAPEK	Ing. B. ČAPKOVÁ	Ing. B. ČAPKOVÁ	Ing. J. ČAPEK			
Městský úřad Žďár nad Sázavou, OŽP, Žižkova 227/1, 591 01 Žďár n./S.				FORMÁT	2 x A4	ČÍSLO PARÉ
STAVBA: Rybník - k.ú. Chroustov u Bohdalova, par. č. 55				STUPEŇ	PDUR+PDSP	
				DATUM	11/2023	
				MĚŘITKO	---	
OBSAH: DOKUMENTACE PRO VYDÁNÍ SPOLEČNÉHO POVOLENÍ				Č. ZAKÁZKY		C.2.
KATASTRÁLNÍ SITUAČNÍ VÝKRES				Č. VÝKRESU		