


PODÉLNÝ PROFIL OSOU NÁDRŽE
M 1:250/100

KRAJ:	VYSOČINA		
KATASTRÁLNÍ ÚZEMÍ:	CHROUSTOV U BOHDALOVA		
PARCELY:	55		577/3
DRUH POZEMKŮ:	OSTATNÍ PLOCHA		OSTATNÍ PLOCHA

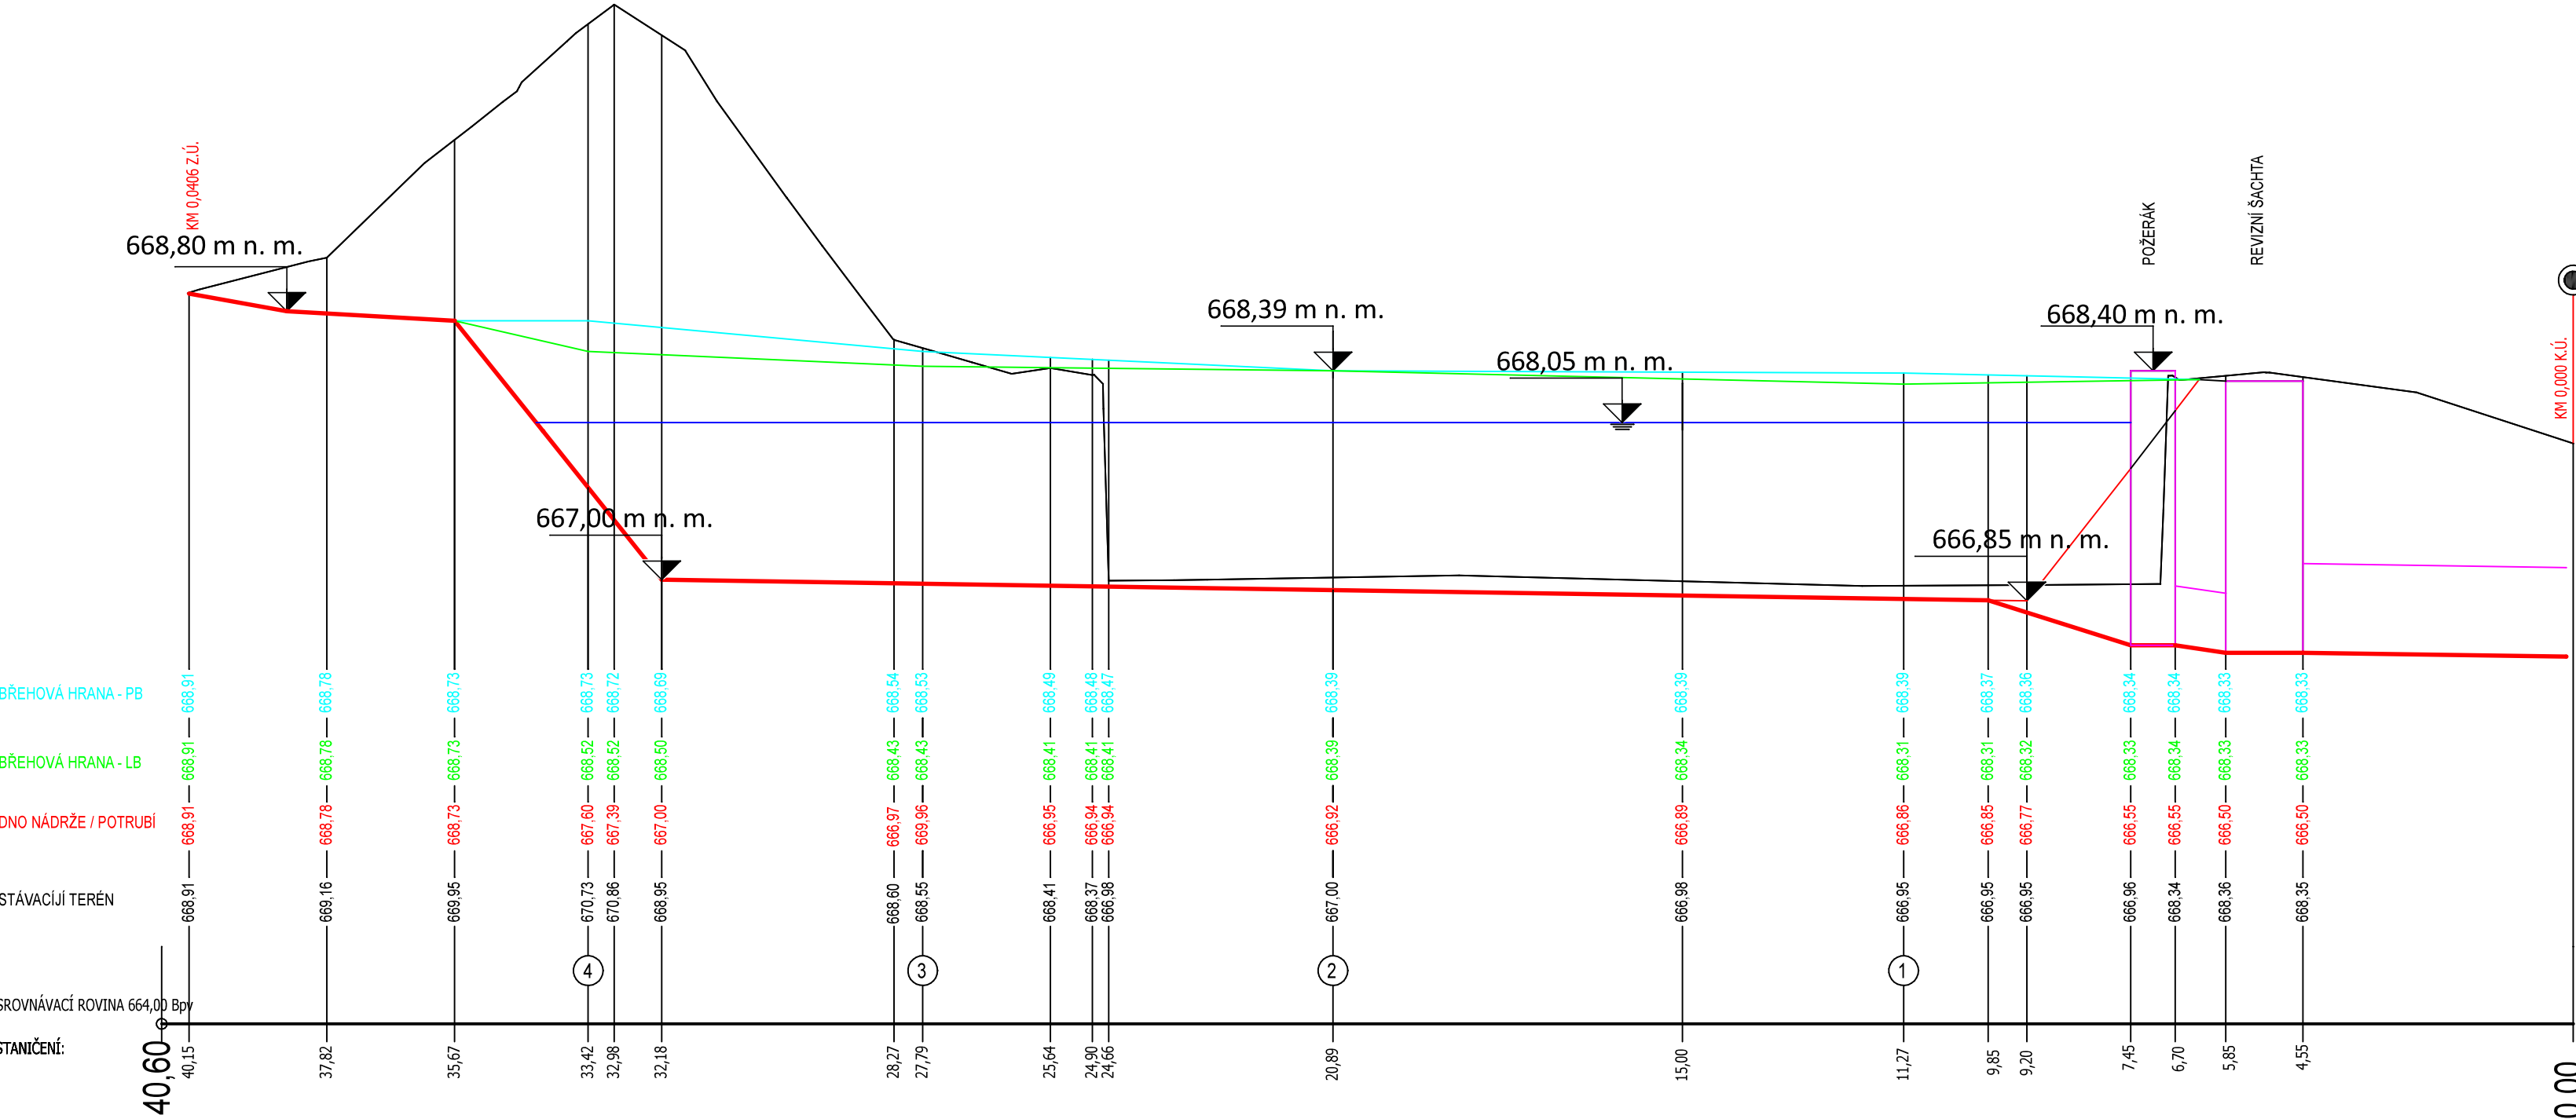

- LEGENDA
- NIVELETA DNA NÁDRŽE / POTRUBÍ
 - HRANY ŽB OBJEKTŮ (POŽERÁK, ŠACHTA)
 - VODNÍ HLADINA
 - NIVELETA BŘEHOVÉ HRANY - PRAVÝ BŘEH
 - NIVELETA BŘEHOVÉ HRANY - LEVÝ BŘEH
 - STÁVAJÍCÍ TERÉN

LOKÁLNÍ SYSTÉM STANIČENÍ VODNÍHO TOKU.

VYPRACOVAL	KONTROLOVAL	ZODP. PROJ.	HIP	Ing. JAN ČAPEK Valeč 19 , 675 53 Valeč, IČ: 02292424, tel. 721 868 838, E-mail: capek.jan1@gmail.com		
Ing. J. ČAPEK	Ing. B. ČAPKOVÁ	Ing. B. ČAPKOVÁ	Ing. J. ČAPEK			
Městský úřad Žďár nad Sázavou, OŽP, Žižkova 227/1, 591 01 Žďár n./S.				FORMÁT	3 x A4	ČÍSLO PARÉ
INVESTOR: Městys Bohdalov, č.p. 250, 592 13 Bohdalov				STUPEŇ	PDUR+PDSP	
STAVBA: Rybník - k.ú. Chroustov u Bohdalova, par. č. 55				DATUM	11/2023	
				MĚŘITKO	1:250/100	
OBSAH: DOKUMENTACE PRO VYDÁNÍ SPOLEČNÉHO POVOLENÍ				Č. ZAKÁZKY		D.2.
PODÉLNÝ PROFIL				Č. VÝKRESU		