



PŘÍČNÉ ŘEZY
M 1:100


PF 1
km 0,01127

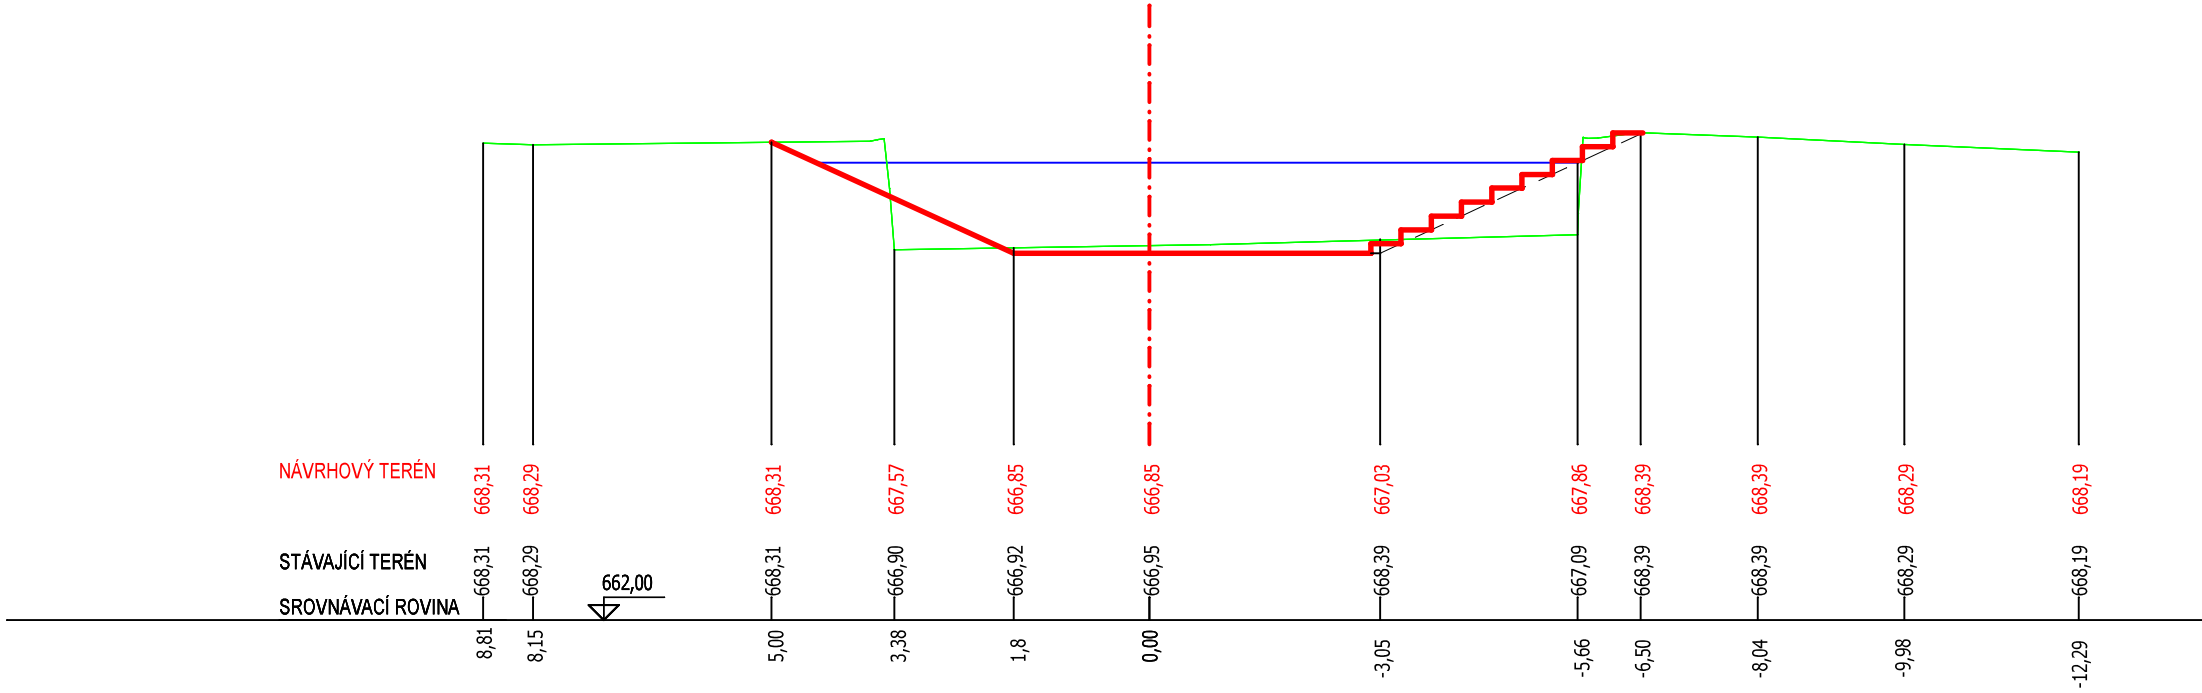


PF 3
km 0,02779

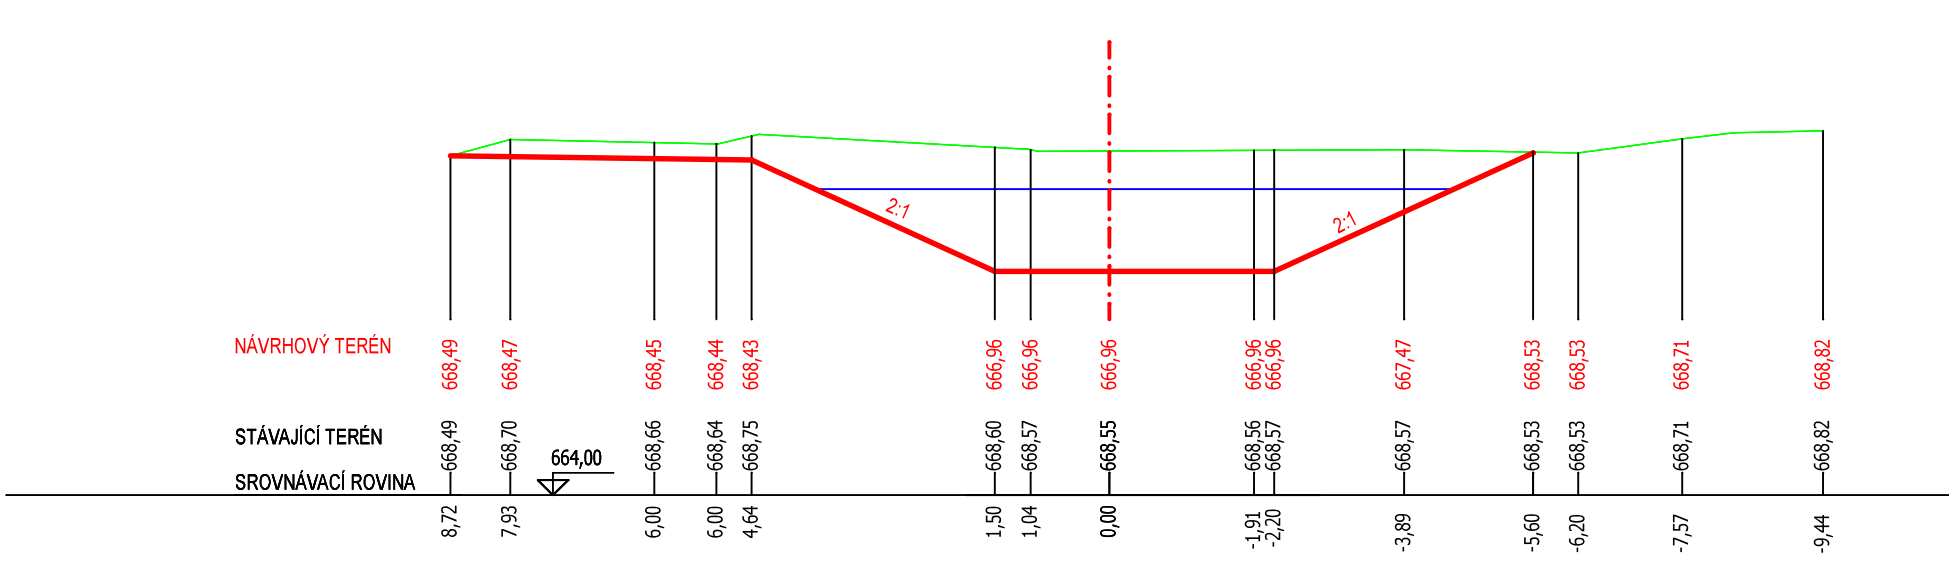

PF 2
KM 0,02089

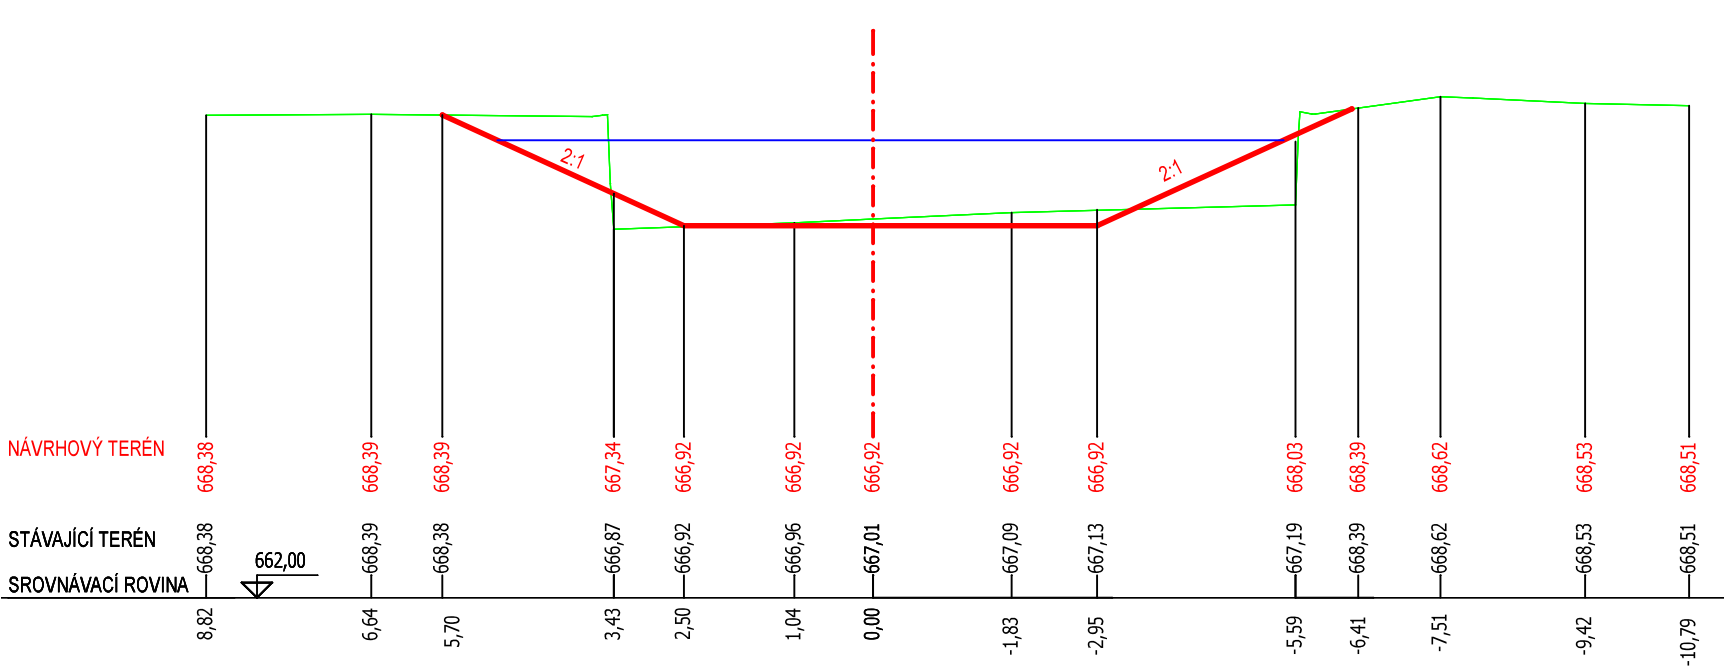

PF 4
km 0,03342

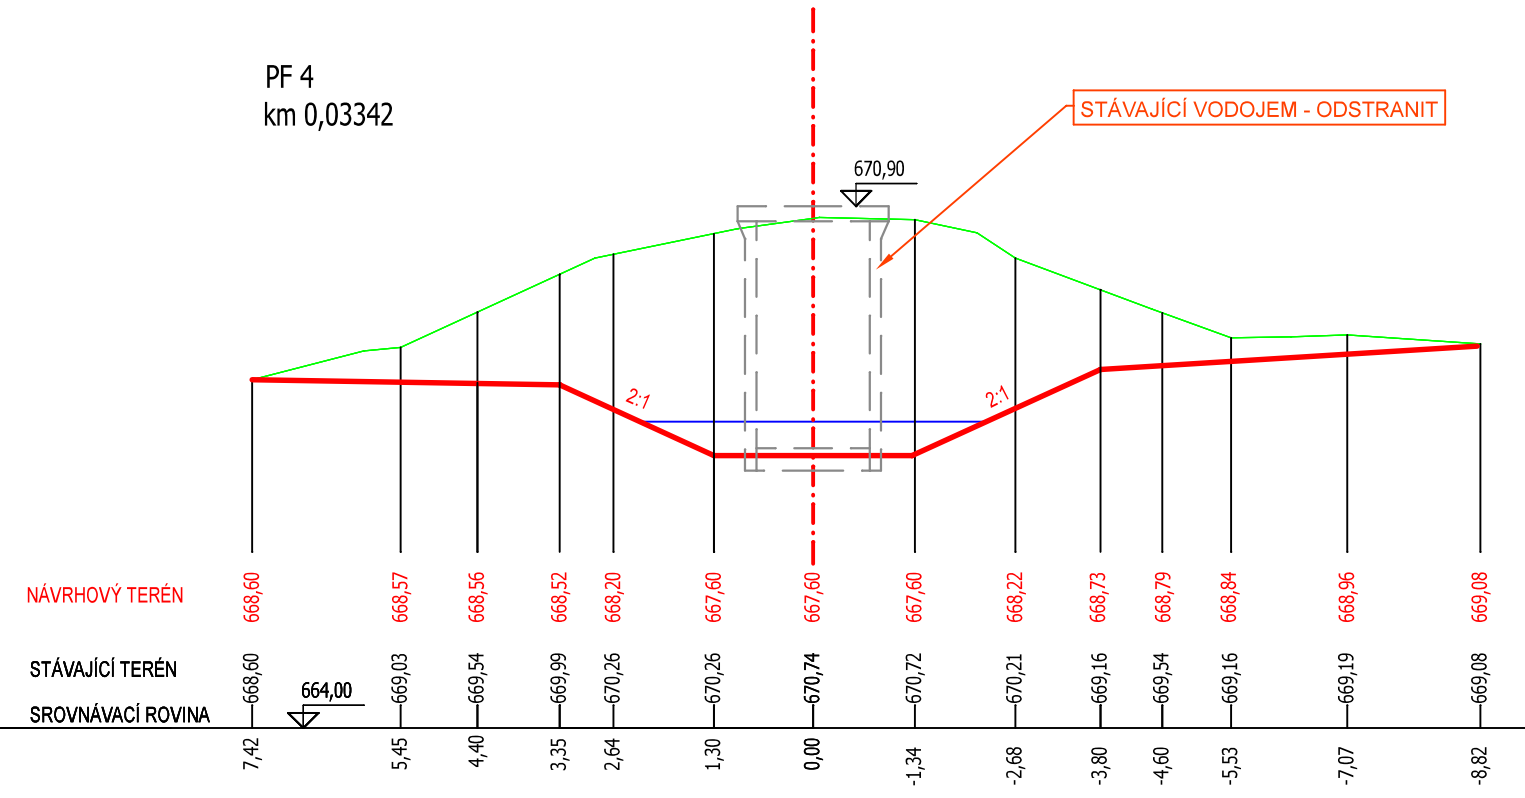

- LEGENDA
- NÁVRHOVÝ TERÉN
 - VODNÍ HLADINA
 - STÁVAJÍCÍ TERÉN

LOKÁLNÍ SYSTÉM STANIČENÍ VODNÍHO TOKU.

VYPRACOVAL	KONTROLOVAL	ZODP. PROJ.	HIP	Ing. JAN ČAPEK		
Ing. J. ČAPEK	Ing. B. ČAPKOVÁ	Ing. B. ČAPKOVÁ	Ing. J. ČAPEK			
Městský úřad Žďár nad Sázavou, OŽP, Žižkova 227/1, 591 01 Žďár n.S.				Valeč 19 , 675 53 Valeč, IČ: 02292424, tel. 721 868 838, E-mail: capek.jan1@gmail.com		
INVESTOR: Městys Bohdalov, č.p. 250, 592 13 Bohdalov				FORMÁT	3 x A4	ČÍSLO PARÉ
STAVBA: Rybník - k.ú. Chroustov u Bohdalova, par. č. 55				STUPEŇ	PDUR+PDSP	
				DATUM	11/2023	
				MĚŘITKO	1:100 / 100	
OBSAH: DOKUMENTACE PRO VYDÁNÍ SPOLEČNÉHO POVOLENÍ				Č. ZAKÁZKY		D.3.
PŘÍČNÉ ŘEZY				Č. VÝKRESU		