


VZOROVÝ VÝKRES OPEVNĚNÍ NÁDRŽE - PF4

M 1:20

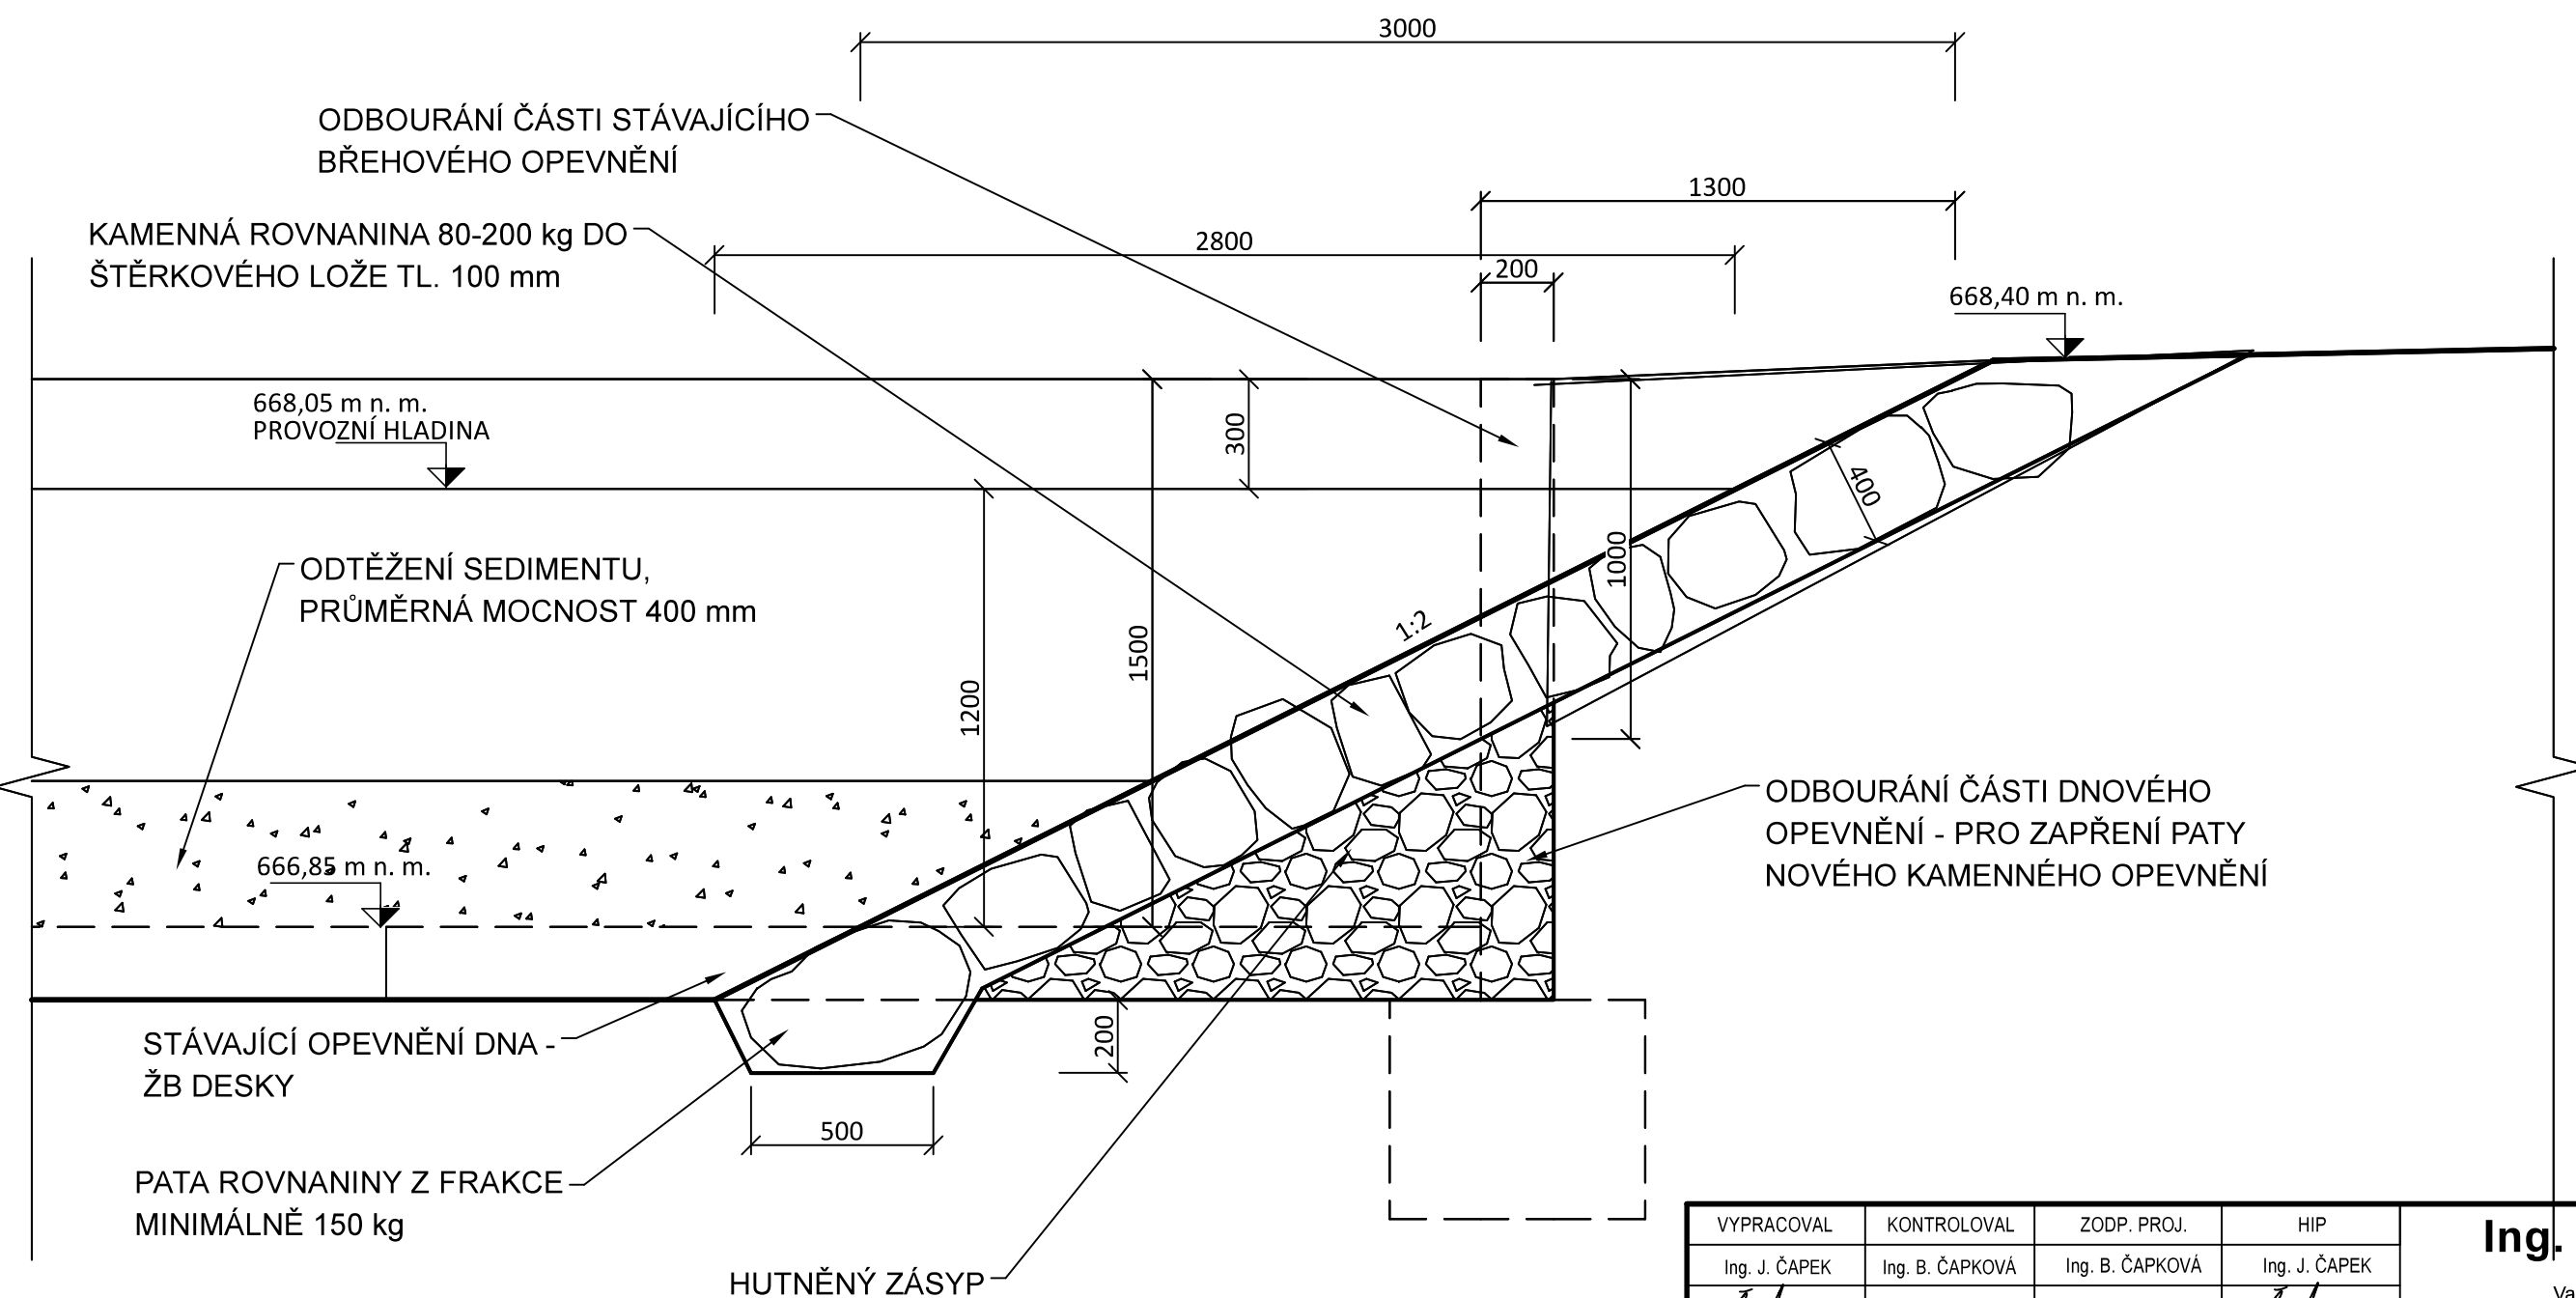

VYPRACOVAL		KONTROLOVAL	ZODP. PROJ.	HIP	Ing. JAN ČAPEK Valeč 19 , 675 53 Valeč, IČ: 02292424, tel. 721 868 838, E-mail: capek.jan1@gmail.com		
Ing. J. ČAPEK		Ing. B. ČAPKOVÁ	Ing. B. ČAPKOVÁ	Ing. J. ČAPEK			
							
Městský úřad Žďár nad Sázavou, OŽP, Žižkova 227/1, 591 01 Žďár n./S.							
INVESTOR: Městys Bohdalov, č.p. 250, 592 13 Bohdalov					FORMÁT	2 x A4	ČÍSLO PARÉ
STAVBA: Rybník - k.ú. Chroustov u Bohdalova, par. č. 55					STUPEŇ	PDUR+PDSP	
					DATUM	11/2023	
					MĚŘÍTKO	1:20	
OBSAH: DOKUMENTACE PRO VYDÁNÍ SPOLEČNÉHO POVOLENÍ					Č. ZAKÁZKY		
VZOROVÝ VÝKRES OPEVNĚNÍ NÁDRŽE					Č. VÝKRESU	D.4.	