



VÝKRES VÝPUSTNÉHO OBJEKTU
M 1:20

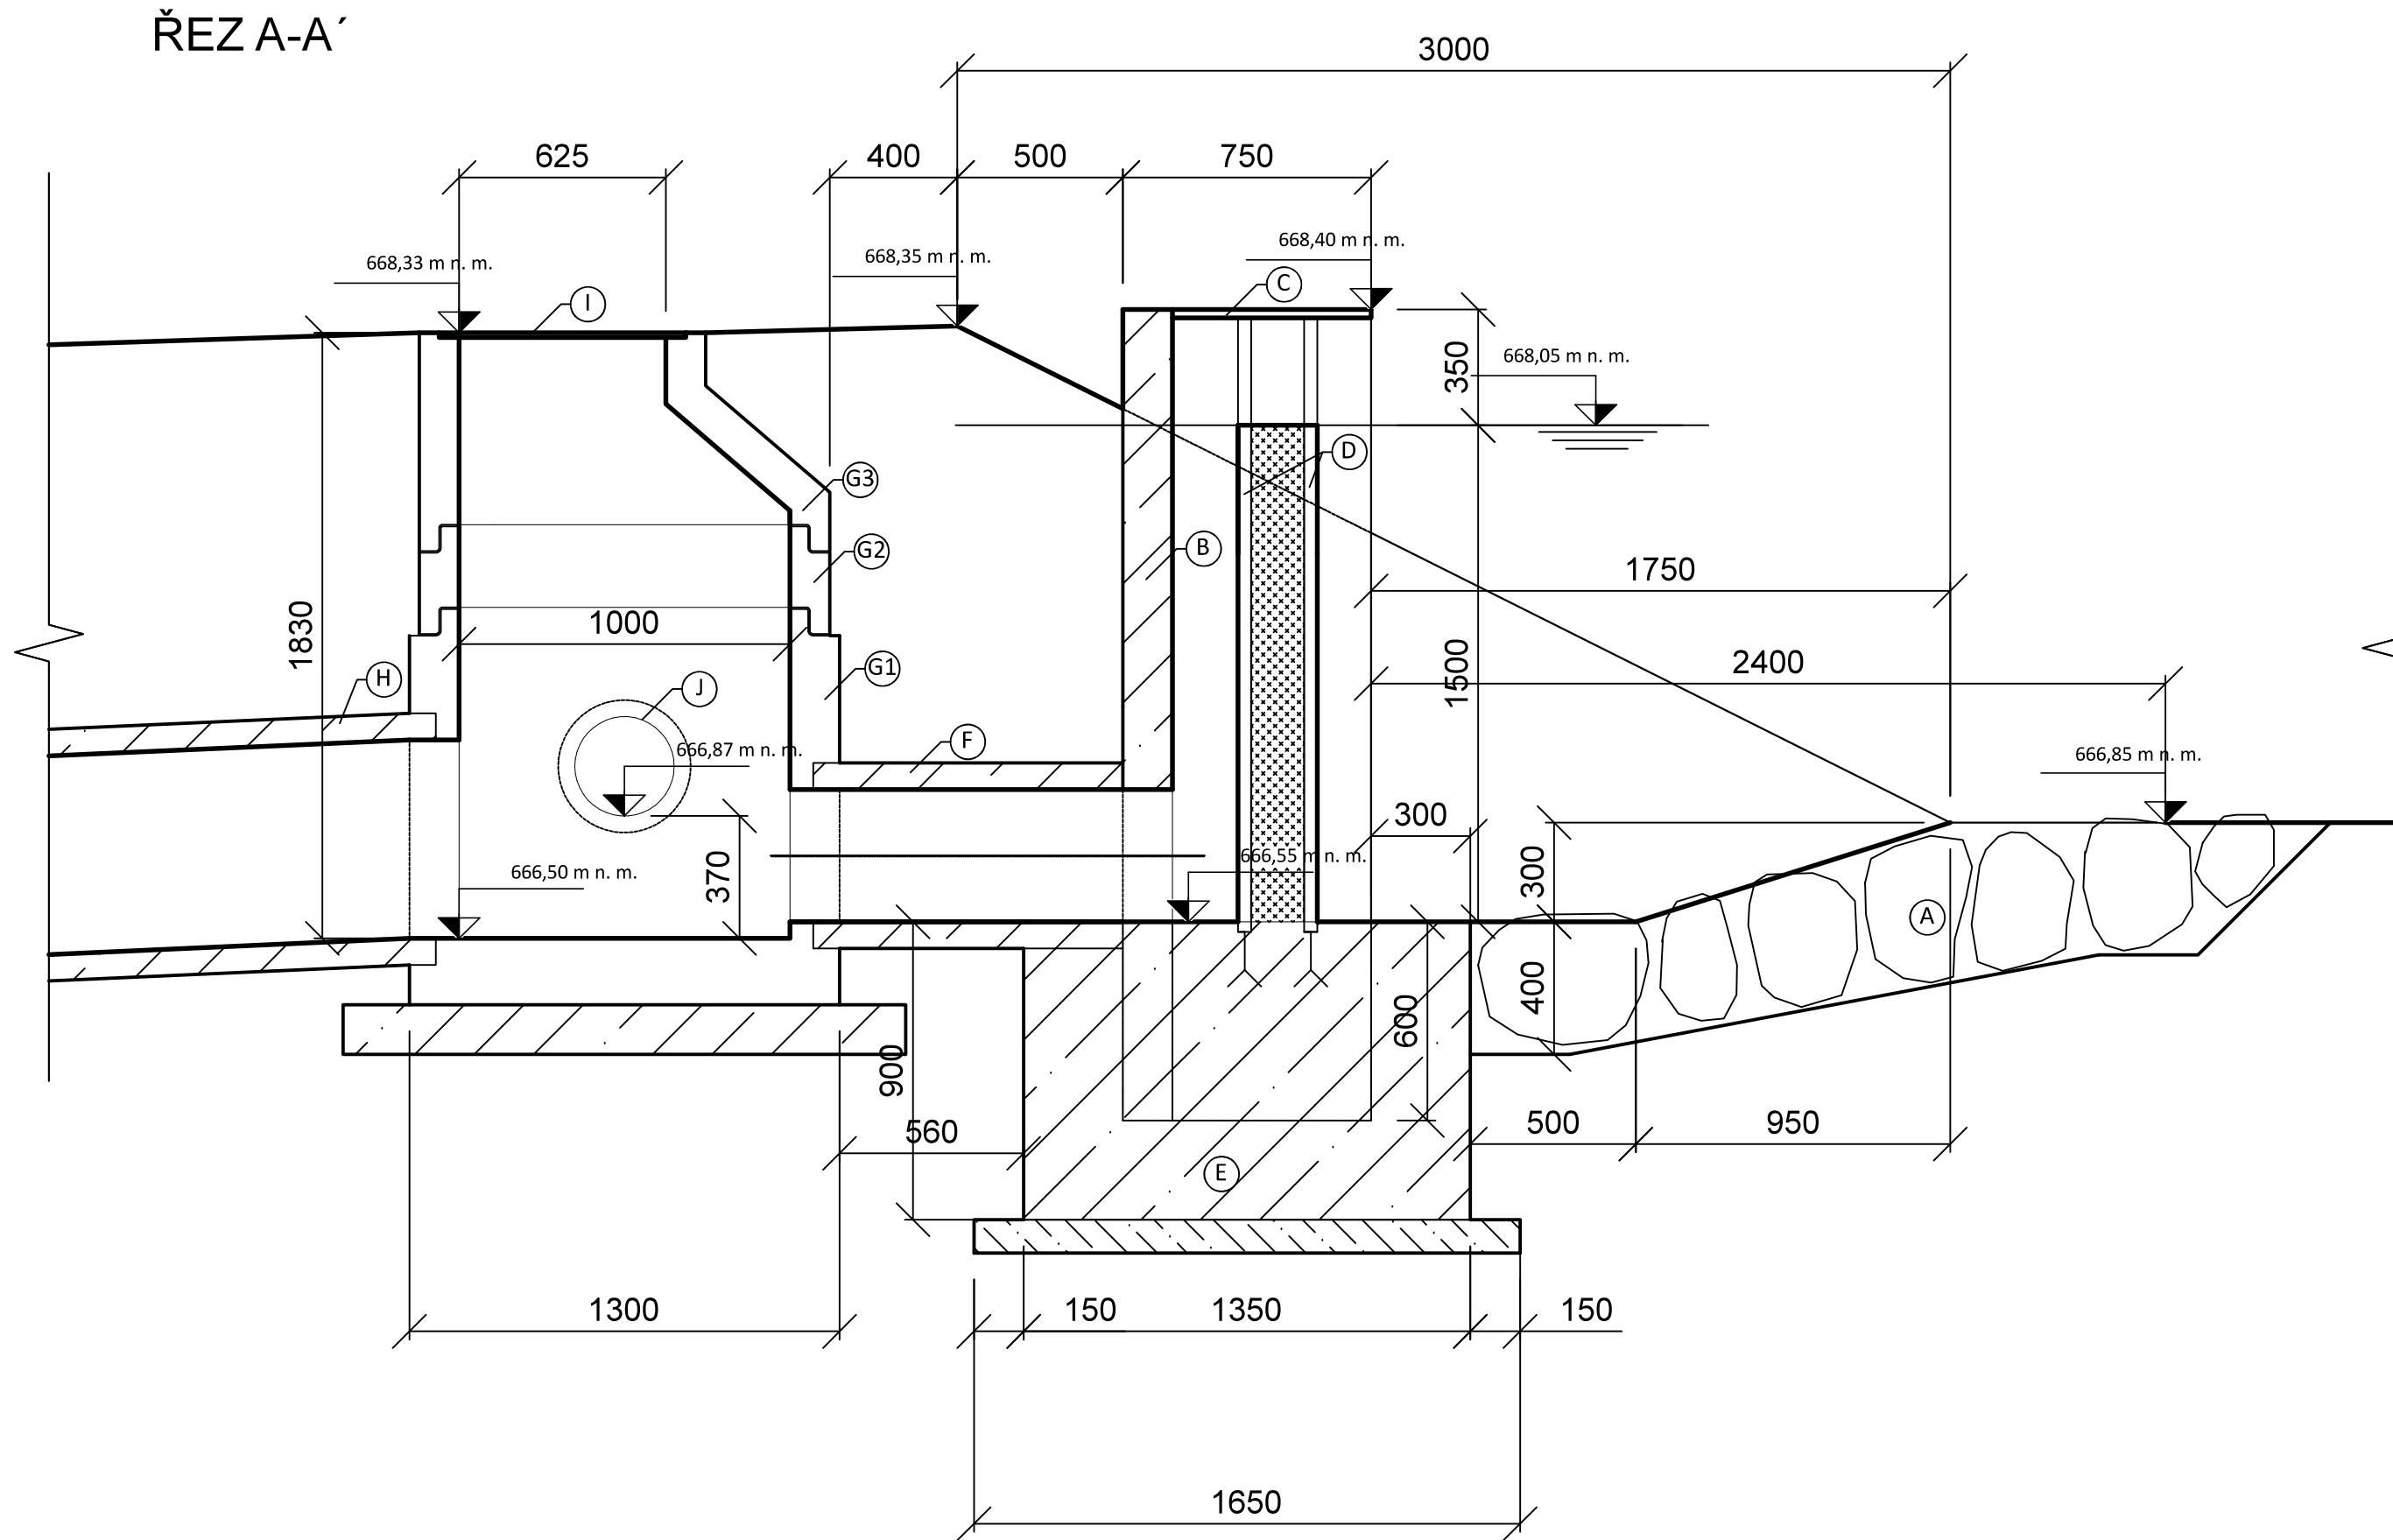

SCHÉMATICKÝ PŮDORYS

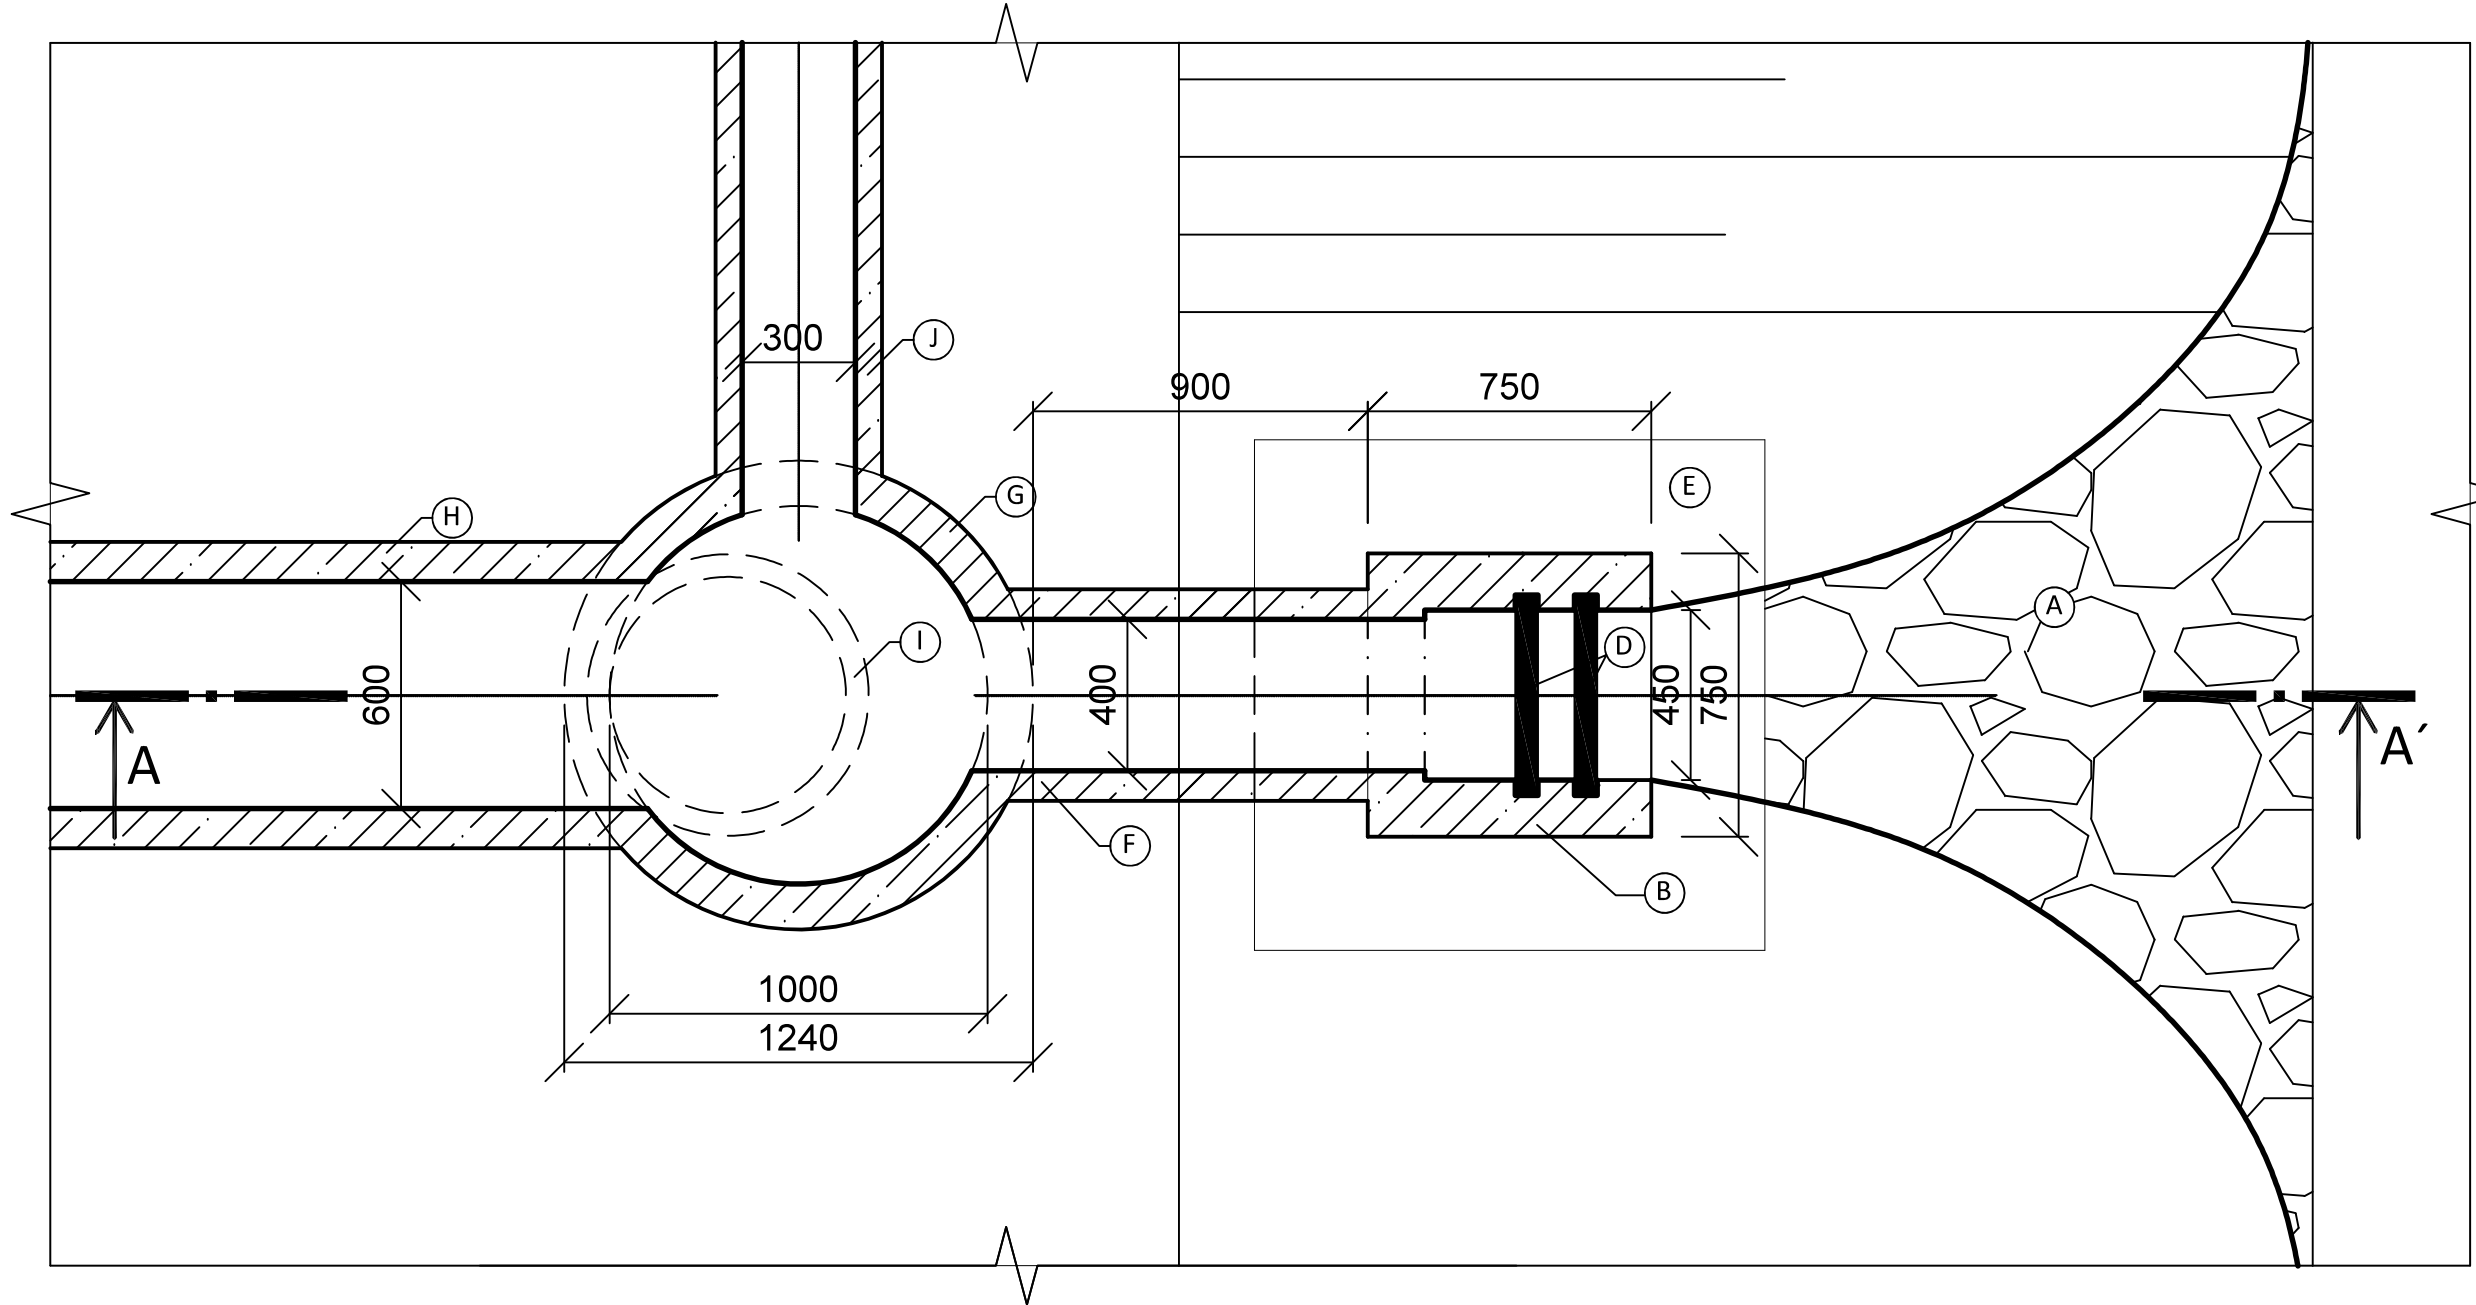

KONKRÉTNÍ ÚHLY NAPOJENÍ JEDNOTLIVÝCH POTRUBÍ DO
REVIZNÍ ŠACHTY BUDOU URČENY NA ZÁKLADĚ ZAMĚŘENÍ NA
ZAČÁTKU STAVEBNÍ ČINNOSTI.

REVIZNÍ ŠACHTA BUDE UMÍSTĚNA NA MÍSTĚ STÁVAJÍCÍ ŠACHTY.
DO ŠACHTY BUDE NAPOJENO STÁVAJÍCÍ POTRUBÍ DEŠŤOVÉ KANALIZACE DN300 A
ODPADNÍ POTRUBÍ DN600.

- LEGENDA
- (A) KAMENNÁ ROVNANINA 80-200 KG
 - (B) PREFABRIKOVANÝ POŽERÁK
 - (C) POKLOP Z LISKOVÉ PLECHU (UZAMÝKATELNÝ, S MADLEM)
 - (D) DLUŽE Z DUBOVÉHO DŘEVA
 - (E) ZÁKLAD POŽERÁKU - BETON C25/30 XF3
 - (F) ŽELEZOBETONOVÉ POTRUBÍ DN 400
 - (G) PREFABRIKOVANÉ DÍLY REVIZNÍ ŠACHTY
 - (H) ŽELEZOBETONOVÉ POTRUBÍ DN 600
 - (I) KOVOVÝ POKLOP ŠACHTY, D 625 mm
 - (J) ŽELEZOBETONOVÉ POTRUBÍ DN 300

POUŽITÉ PREFABRIKÁTY REVIZNÍ ŠACHTY

ŠACHTOVÉ VYROVNÁVACÍ PRSTENCE

značka	rozměry (mm)				hmotnost (kg)
	D6	D	H1	T	
TBW – Q.1 63/4	625	865	40	120	26
TBW – Q.1 63/6	625	865	60	120	39
TBW – Q.1 63/8	625	865	80	120	51
TBW – Q.1 63/10	625	865	100	120	64
TBW – Q.1 63/12	625	865	120	120	80

ŠACHTOVÝ KONUS A ZÁKRYTOVÁ DESKA

značka	rozměry (mm)				hmotnost (kg)	
	D1	D	D6	H1	T	
TBR – Q.1 100-63/58/12 • •	1 000	1 240	625	580	120	585
TZK – Q.1 100-63/17	1 000	1 240	625	165	120	430

ŠACHTOVÉ SKRUŽE

značka	rozměry (mm)				hmotnost (kg)
	D1	D	H1	T	
TBS – Q.1 100/25/12 •	1 000	1 240	250	120	250
TBS – Q.1 100/50/12 •	1 000	1 240	500	120	500
TBS – Q.1 100/100/12 •	1 000	1 240	1 000	120	1 000

ŠACHTOVÁ DNA

značka	rozměry (mm)				hmotnost od (kg)	
	D1	D	H1	H	T	
TBZ – Q.1 100/60 V max 40 •	1 000	1 300	600	800	150	od 1 600
TBZ – Q.1 100/80 V max 50 •	1 000	1 300	800	1 000	150	od 1 870
TBZ – Q.1 100/100 V max 60 •	1 000	1 300	1 000	1 200	150	od 2 100

ELASTOMEROVÉ TĚSNĚNÍ – OBCHODNÍ ZBOŽÍ

značka	hmotnost (kg)
EMT DN 1 000	cca 2

Poznámka: Za obecnou značku je nutné v místě grafické značky uvést provedení stupadla:

- KPS = kapsové plastové stupadlo
- PS = kramlové ocelové stupadlo s PE povlakem

Všechny prvky jsou osazený úchyty.

V případě použití síranovzdorného cementu se za značku uvede SC.
Kvůli šachtových den lze provést v betonovém čedičovém kameninovém

VYPRACOVAL	KONTROLOVAL	ZODP. PROJ.	HIP	Ing. JAN ČAPEK Valeč 19, 675 53 Valeč, IČ: 02292424, tel. 721 968 838, E-mail: capek-jan@gmail.com		
Ing. J. ČAPEK	Ing. B. ČAPKOVÁ	Ing. B. ČAPKOVÁ	Ing. J. ČAPEK			
Městský úřad Žďár nad Sázavou, OŽP, Žitkova 227/1, 591 01 Žďár n./S.				FORMÁT	4 x A4	ČÍSLO PARÉ
INVESTOR: Městys Bohdalov, č.p. 250, 592 13 Bohdalov				STUPEŇ	PDUR+PDSP	
				DATUM	11/2023	
				MĚŘÍTKO	1:20	
STAVBA: Rybník - k.ú. Chroustov u Bohdalova, par. č. 55				Č. ZAKÁZKY		D.5.
OBSAH: DOKUMENTACE PRO VYDÁNÍ SPOLEČNÉHO POVOLENÍ				Č. VÝKRESU		
VÝKRES VÝPUSTNÉHO OBJEKTU						