


VÝKAZ DOSAVADNÍHO A NOVÉHO STAVU ÚDAJŮ KATASTRU NEMOVITOSTÍ														
Dosavadní stav			Nový stav											
Označení pozemku parc. číslem	Výměra parcely		Druh pozemku	Označení pozemku parc. číslem	Výměra parcely		Druh pozemku	Typ stavby	Zpus. určení výměr	Porovnání se stavem evidence právních vztahů				Označení dilu
	ha	m ²			Způsob využití	ha				m ²	Způsob využití	Způsob využití	Díl přechází z pozemku označeného v	
										katastru nemovitostí	dřívější poz. evidenci	ha	m ²	
1363/1	8	99	ostat. pl. jiná plocha	1363/1	8	91	ostat. pl. jiná plocha		0	1363/1		1	8	91
				1363/15		8	ostat. pl. ostat. komunikace		0	1363/1		1		8
1699	15	97	travní p.	1699/1	13	62	travní p.		0	1699		159	13	62
				1699/2	2	35	ostat. pl. silnice		0	1699		159	2	35
1700	23	55	travní p.	1700/1	22	73	travní p.		0	1700		159	22	73
				1700/2		82	ostat. pl. silnice		0	1700		159		82
1726/1	3	44	zahrada	1726/1	3	44	zahrada		0			539		
1726/2	1	01	travní p.	1726/2	1	06	ostat. pl. silnice		0	1726/2		1		77
										1726/7		1		8
										1727/57		1		21
													1	06
1726/7	21		travní p.	1726/7	64		travní p.		0	1726/2		1		24
										1726/7		1		13
										1727/57		1		27
														64
1727/7	9	83	ostat. pl. jiná plocha	1727/7	9	17	ostat. pl. jiná plocha		0	1727/7		539	9	17
				1727/70		66	ostat. pl. silnice		0	1727/7		539		66
1727/21	4	62	travní p.	1727/21	4	14	travní p.		0	1727/21		1	4	14
				1727/69		48	ostat. pl. silnice		0	1727/21		1		48
1727/57	48		ostat. pl. ostat. komunikace	zaniká								--		
1769/34	27		vodní pl. tok umělý	1769/34	24		vodní pl. tok umělý		0	1769/34		1		24
				1769/68	3		ostat. pl. silnice		0	1769/34		1		3
2145/1	1	80	ostat. pl. silnice	2145/1	1	71	ostat. pl. silnice		0	2145/1		533	1	71
				2145/9		56	ostat. pl. jiná plocha		0	2145/1		533		56
				2145/10		60	ostat. pl. jiná plocha		0	2145/1		533		60
				2145/11	5	84	ostat. pl. ostat. komunikace		0	2145/1		533	5	84
				2145/12	1	88	ostat. pl. jiná plocha		0	2145/1		533	1	88
2147/1	22	14	ostat. pl. ostat. komunikace	2147/1	21	86	ostat. pl. ostat. komunikace		0	2147/1		1	21	86
				2147/3		2	ostat. pl. silnice		0	2147/1		1		2
				2147/4		26	ostat. pl. silnice		0	2147/1		1		26
	2	71	33		2	71	33							

Zpřesnění geometrického a polohového určení pozemků podle § 50 odst. 1 písm. a) katastrálního zákona navržené v tomto geometrickém plánu lze v katastru nemovitostí provést jen na základě souhlasného prohlášení.


Výkaz údajů o bonitovaných půdně ekologických jednotkách (BPEJ) k parcelám nového stavu								
Parcelní číslo podle		Kód BPEJ	Výměra		BPEJ na dílu parcely	Parcelní číslo podle		BPEJ na dílu parcely
katastru nemovitostí	zjednodušené evidence		ha	m ²		katastru nemovitostí	zjednodušené evidence	
1699/1		74743	13	62		1726/7		74743
1700/1		74743	22	73				
1726/1		73211	3	44				
						1727/21		73214
								74743

GEOMETRICKÝ PLÁN pro rozdělení pozemku a průběh vytyčené nebo vlastníky upřesněné hranice pozemku	Geometrický plán ověřil úředně oprávněný zeměměřický inženýr:	
	Jméno, příjmení:	Ing. Petr Bořil
	Číslo položky seznamu úředně oprávněných zeměměřických inženýrů	1592/96
	Dne:	17.1.2022
	Číslo:	18/2022
Náležitostmi a přesností odpovídá právním předpisům.		
Vyhotovitel: Geoset spol. s r. o. Dolní 183/30, Žďár nad Sázavou 1 Tel./fax: 566 630 370 www.geoset.cz	Katastrální úřad souhlasí s očíslováním parcel.	
	Ověření stejnopisu geometrického plánu v listinné podobě.	
	Číslo plánu: 915-112/2021	
	Okres: Žďár nad Sázavou	
	Obec: Bohdalov	
Mapový list: Velké Meziříčí 8-1/33 Dosavadním vlastníkům pozemků byla poskytnuta možnost seznámit se v terénu s průběhem navrhovaných nových hranic, které byly označeny předepsaným způsobem:	KÚ pro Vysočinu KP Žďár nad Sázavou Hana Chrástová PGP-63/2022-714 2022.01.21 13:25:54 CET	


Seznam souřadnic (S-JTSK):				
Souřadnice pro zápis do KN				
Číslo bodu	Y	X	kk	Poznámka
299-3	647249.24	1123818.21	8	plastový znak
299-14	647242.75	1123805.61	8	barevná značka
515-510	647237.00	1123772.07	3	kamenný mezník
569-26	647252.60	1123907.46	8	plastový znak
619-30	647265.90	1123878.25	8	barevná značka
621-58	647244.33	1123648.34	3	obrubník
677-1340	647289.77	1123622.10	8	kraj asfaltu
677-1394	647271.84	1123855.88	8	barevná značka
677-1413	647264.61	1123843.30	8	barevná značka
677-1414	647263.90	1123847.07	8	barevná značka
677-1452	647252.13	1123635.80	8	hladina rybníku
677-1455	647251.16	1123907.26	8	navazující bod
677-1458	647249.72	1123802.29	8	barevná značka
677-1469	647245.23	1123902.44	8	barevná značka
677-1472	647245.04	1123649.85	8	obrubník
677-1492	647236.94	1123868.29	8	barevná značka
677-1493	647236.68	1123766.89	8	dočasně kolík - bod ohrožen stavební činností
677-1494	647236.51	1123642.37	8	kraj asfaltu
677-1495	647236.38	1123656.05	8	barevná značka
677-1523	647228.47	1123650.96	8	barevná značka
677-1527	647227.72	1123943.24	8	dočasně kolík - bod ohrožen stavební činností
677-1529	647227.45	1123673.48	8	barevná značka
677-1553	647214.70	1123688.55	8	barevná značka
677-1568	647206.20	1123931.48	8	barevná značka
677-1581	647201.36	1123693.76	8	barevná značka
1	647223.18	1123701.73	3	obrubník
2	647222.09	1123697.87	3	obrubník
3	647221.55	1123694.94	3	obrubník
4	647221.33	1123692.94	3	obrubník
5	647221.23	1123689.93	3	obrubník
6	647221.34	1123686.91	3	obrubník
7	647221.96	1123682.94	3	obrubník
8	647223.17	1123678.06	3	obrubník
9	647223.73	1123676.17	3	obrubník
10	647225.49	1123671.50	3	obrubník
11	647226.78	1123668.75	3	obrubník
12	647229.17	1123664.34	3	obrubník
13	647230.73	1123661.77	3	obrubník
14	647232.45	1123659.30	3	obrubník
15	647234.86	1123659.02	8	obrubník
16	647235.03	1123656.23	3	obrubník
18	647238.00	1123653.11	3	obrubník
19	647240.21	1123651.07	3	obrubník
21	647243.44	1123648.67	3	obrubník
24	647215.04	1123683.45	3	rozhraní asfaltů
25	647216.51	1123677.18	3	rozhraní asfaltů
26	647219.59	1123668.82	3	kraj asfaltu
27	647222.07	1123663.70	3	kraj asfaltu
28	647225.66	1123658.11	8	kraj asfaltu
29	647229.26	1123653.31	3	kraj asfaltu
30	647233.05	1123649.08	3	kraj asfaltu
31	647235.95	1123646.17	3	kraj asfaltu
38	647241.18	1123643.08	3	rozhraní asfaltů
39	647248.06	1123639.24	3	rozhraní asfaltů
40	647247.95	1123637.56	8	barva, průsečík
41	647247.92	1123636.40	3	římسا mostu
42	647250.36	1123636.16	3	římسا mostu
43	647253.95	1123635.94	3	římسا mostu
44	647258.02	1123634.73	3	římسا mostu
45	647270.17	1123631.37	3	kraj asfaltu
46	647277.46	1123628.45	3	kraj asfaltu
52	647259.22	1123809.19	3	obrubník
53	647251.93	1123787.42	3	obrubník
54	647245.52	1123768.45	3	obrubník
55	647242.15	1123758.62	3	obrubník
56	647238.40	1123747.19	3	obrubník
57	647231.27	1123725.85	3	obrubník
58	647225.73	1123709.31	3	obrubník
60	647247.49	1123803.35	8	plastový znak
67	647271.60	1123856.80	8	obrubník, průsečík
68	647270.91	1123855.85	3	obrubník
69	647269.94	1123854.08	3	obrubník
70	647269.54	1123853.16	3	obrubník
71	647268.96	1123851.25	3	obrubník
72	647268.56	1123848.26	3	obrubník
73	647268.20	1123842.28	3	obrubník
74	647267.96	1123839.27	3	obrubník
75	647267.74	1123837.29	3	obrubník
76	647267.39	1123835.33	3	obrubník
77	647266.94	1123833.40	3	obrubník
78	647266.44	1123831.45	3	obrubník
79	647265.60	1123828.57	3	obrubník
80	647264.05	1123870.72	3	kraj asfaltu
81	647262.29	1123873.05	3	kraj asfaltu
82	647260.73	1123876.83	3	kraj asfaltu
83	647257.97	1123885.19	3	kraj asfaltu
84	647249.77	1123882.33	3	dočasně kolík - bod ohrožen stavební činností
85	647254.78	1123867.04	3	dočasně kolík - bod ohrožen stavební činností
86	647257.51	1123852.10	8	plastový znak
87	647258.35	1123846.22	3	dočasně kolík - bod ohrožen stavební činností
88	647257.44	1123837.13	3	dočasně kolík - bod ohrožen stavební činností
89	647255.51	1123828.45	8	plastový znak
94	647242.85	1123899.92	3	dočasně kolík - bod ohrožen stavební činností
95	647237.29	1123917.72	3	dočasně kolík - bod ohrožen stavební činností
98	647251.78	1123906.46	3	dočasně kolík - bod ohrožen stavební činností
99	647254.51	1123899.55	3	dočasně kolík - bod ohrožen stavební činností
110	647251.43	1123636.09	8	římسا mostu, průsečík
111	647241.10	1123905.51	8	plastový znak

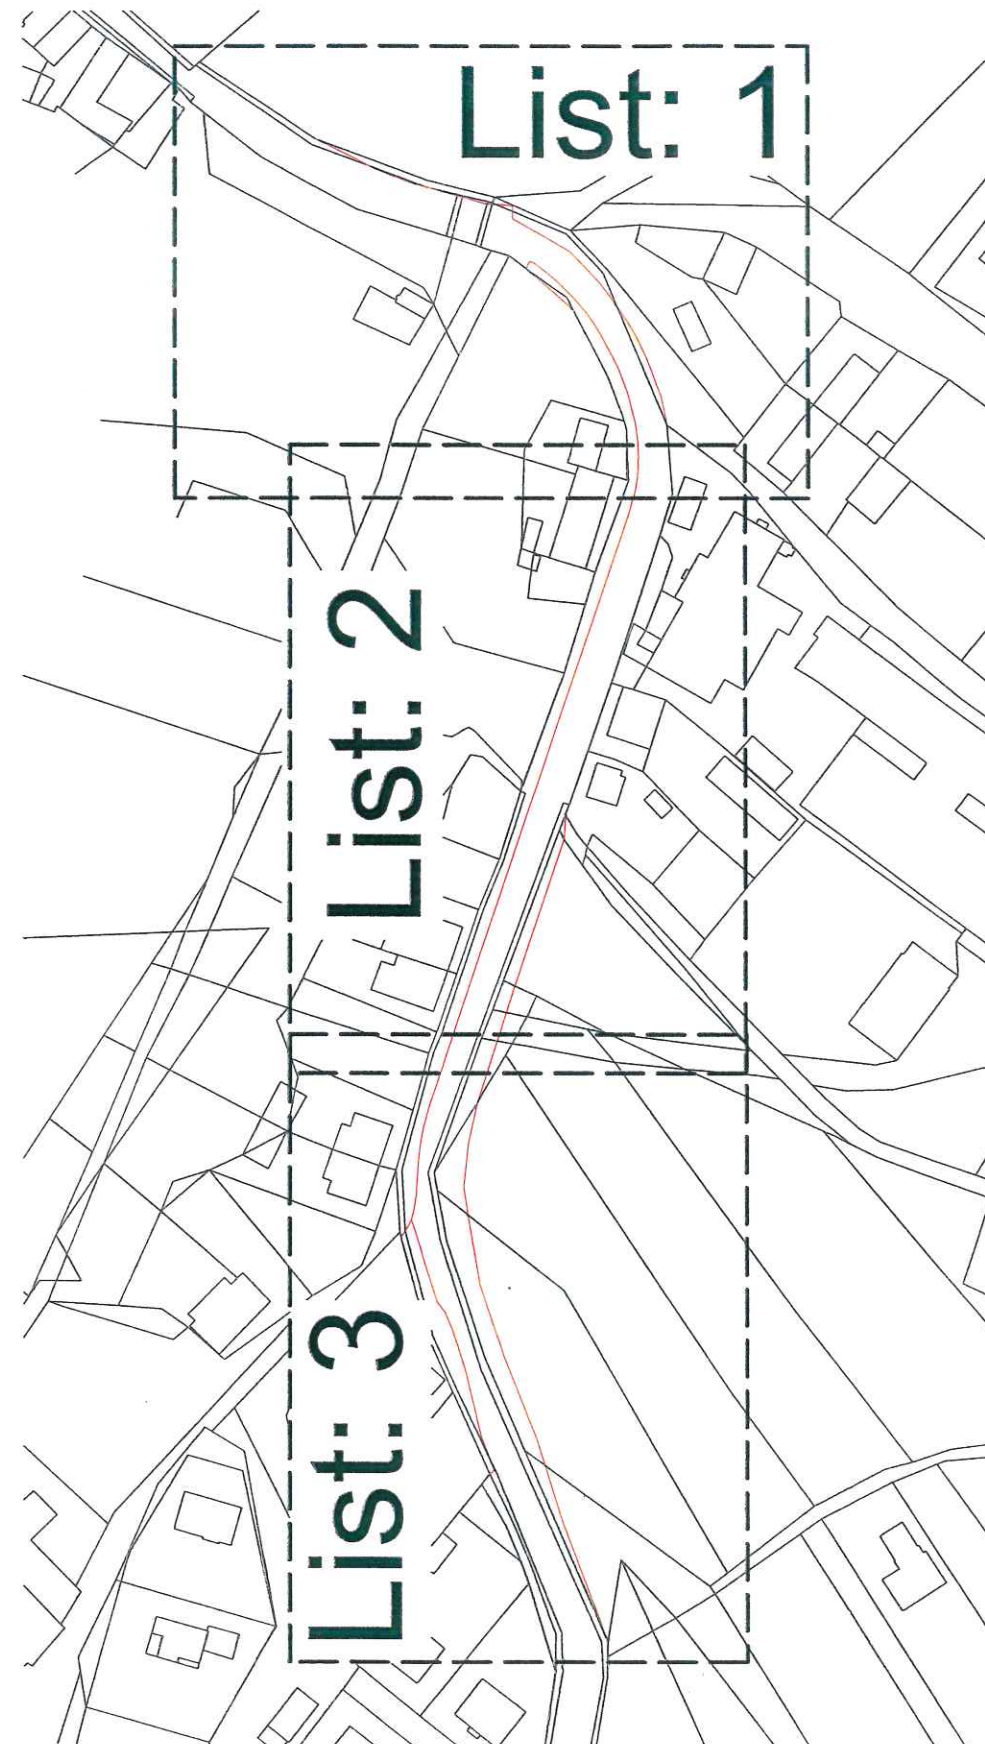

List: 1

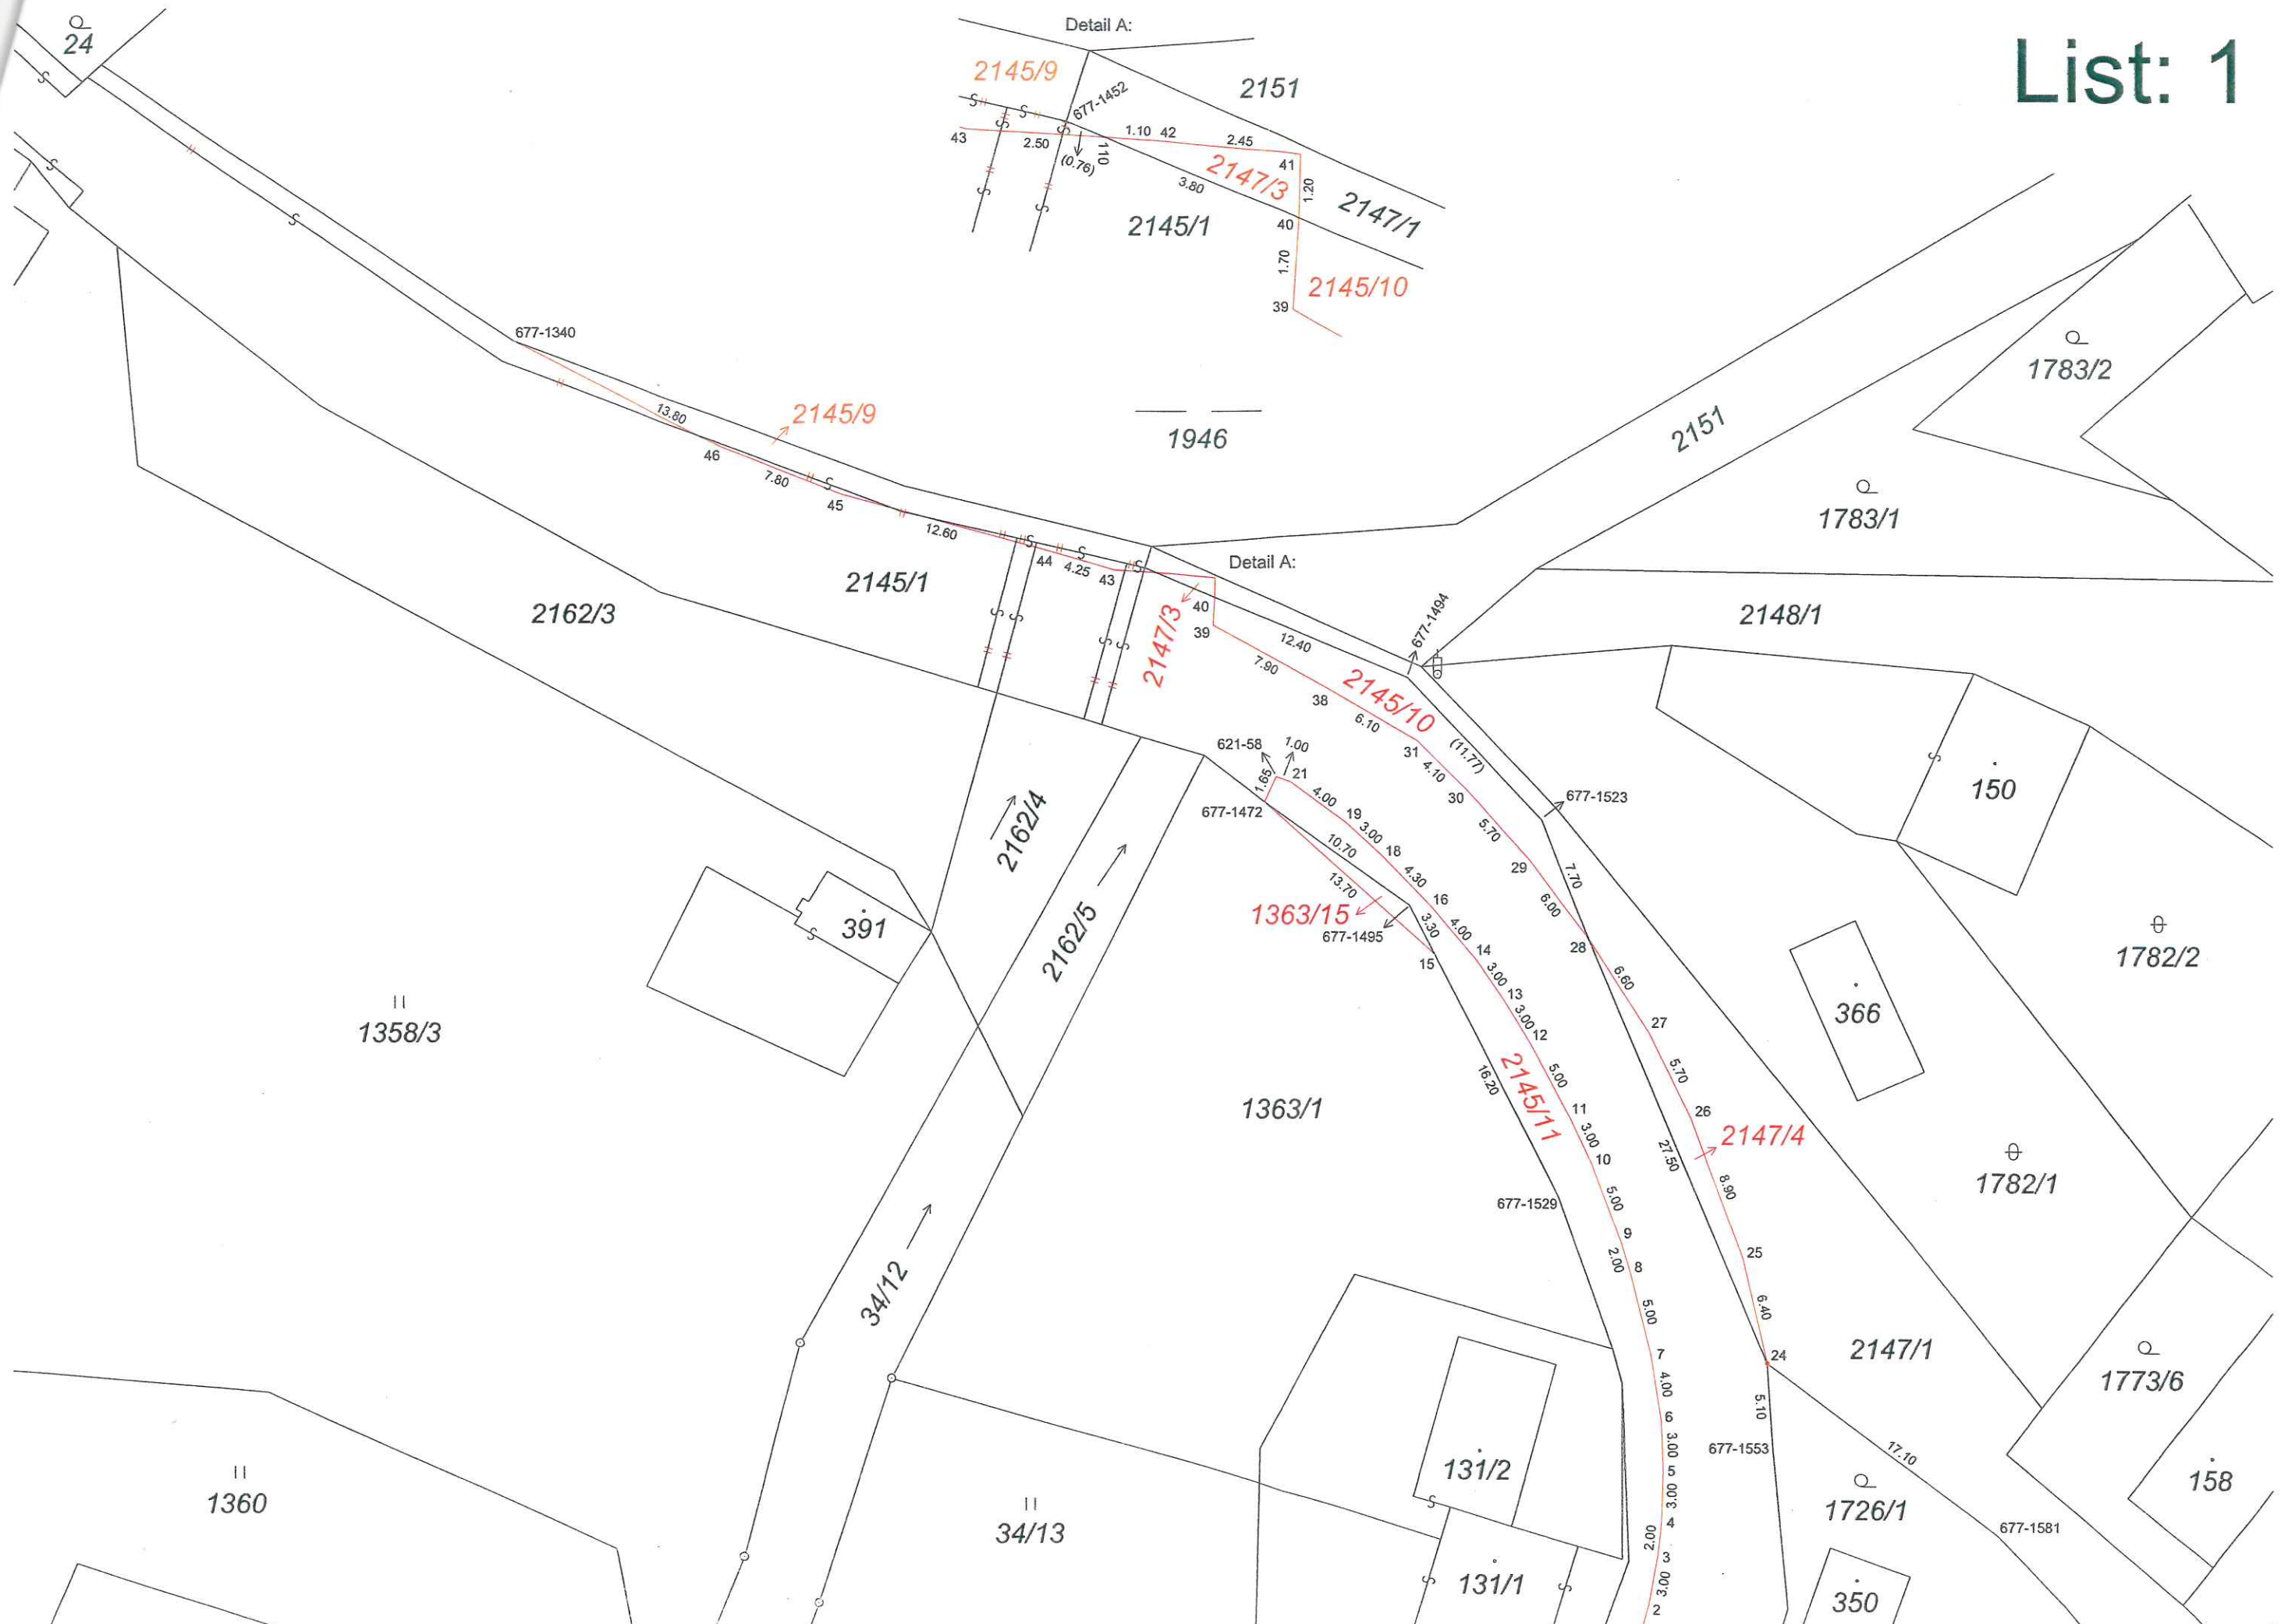

List: 2

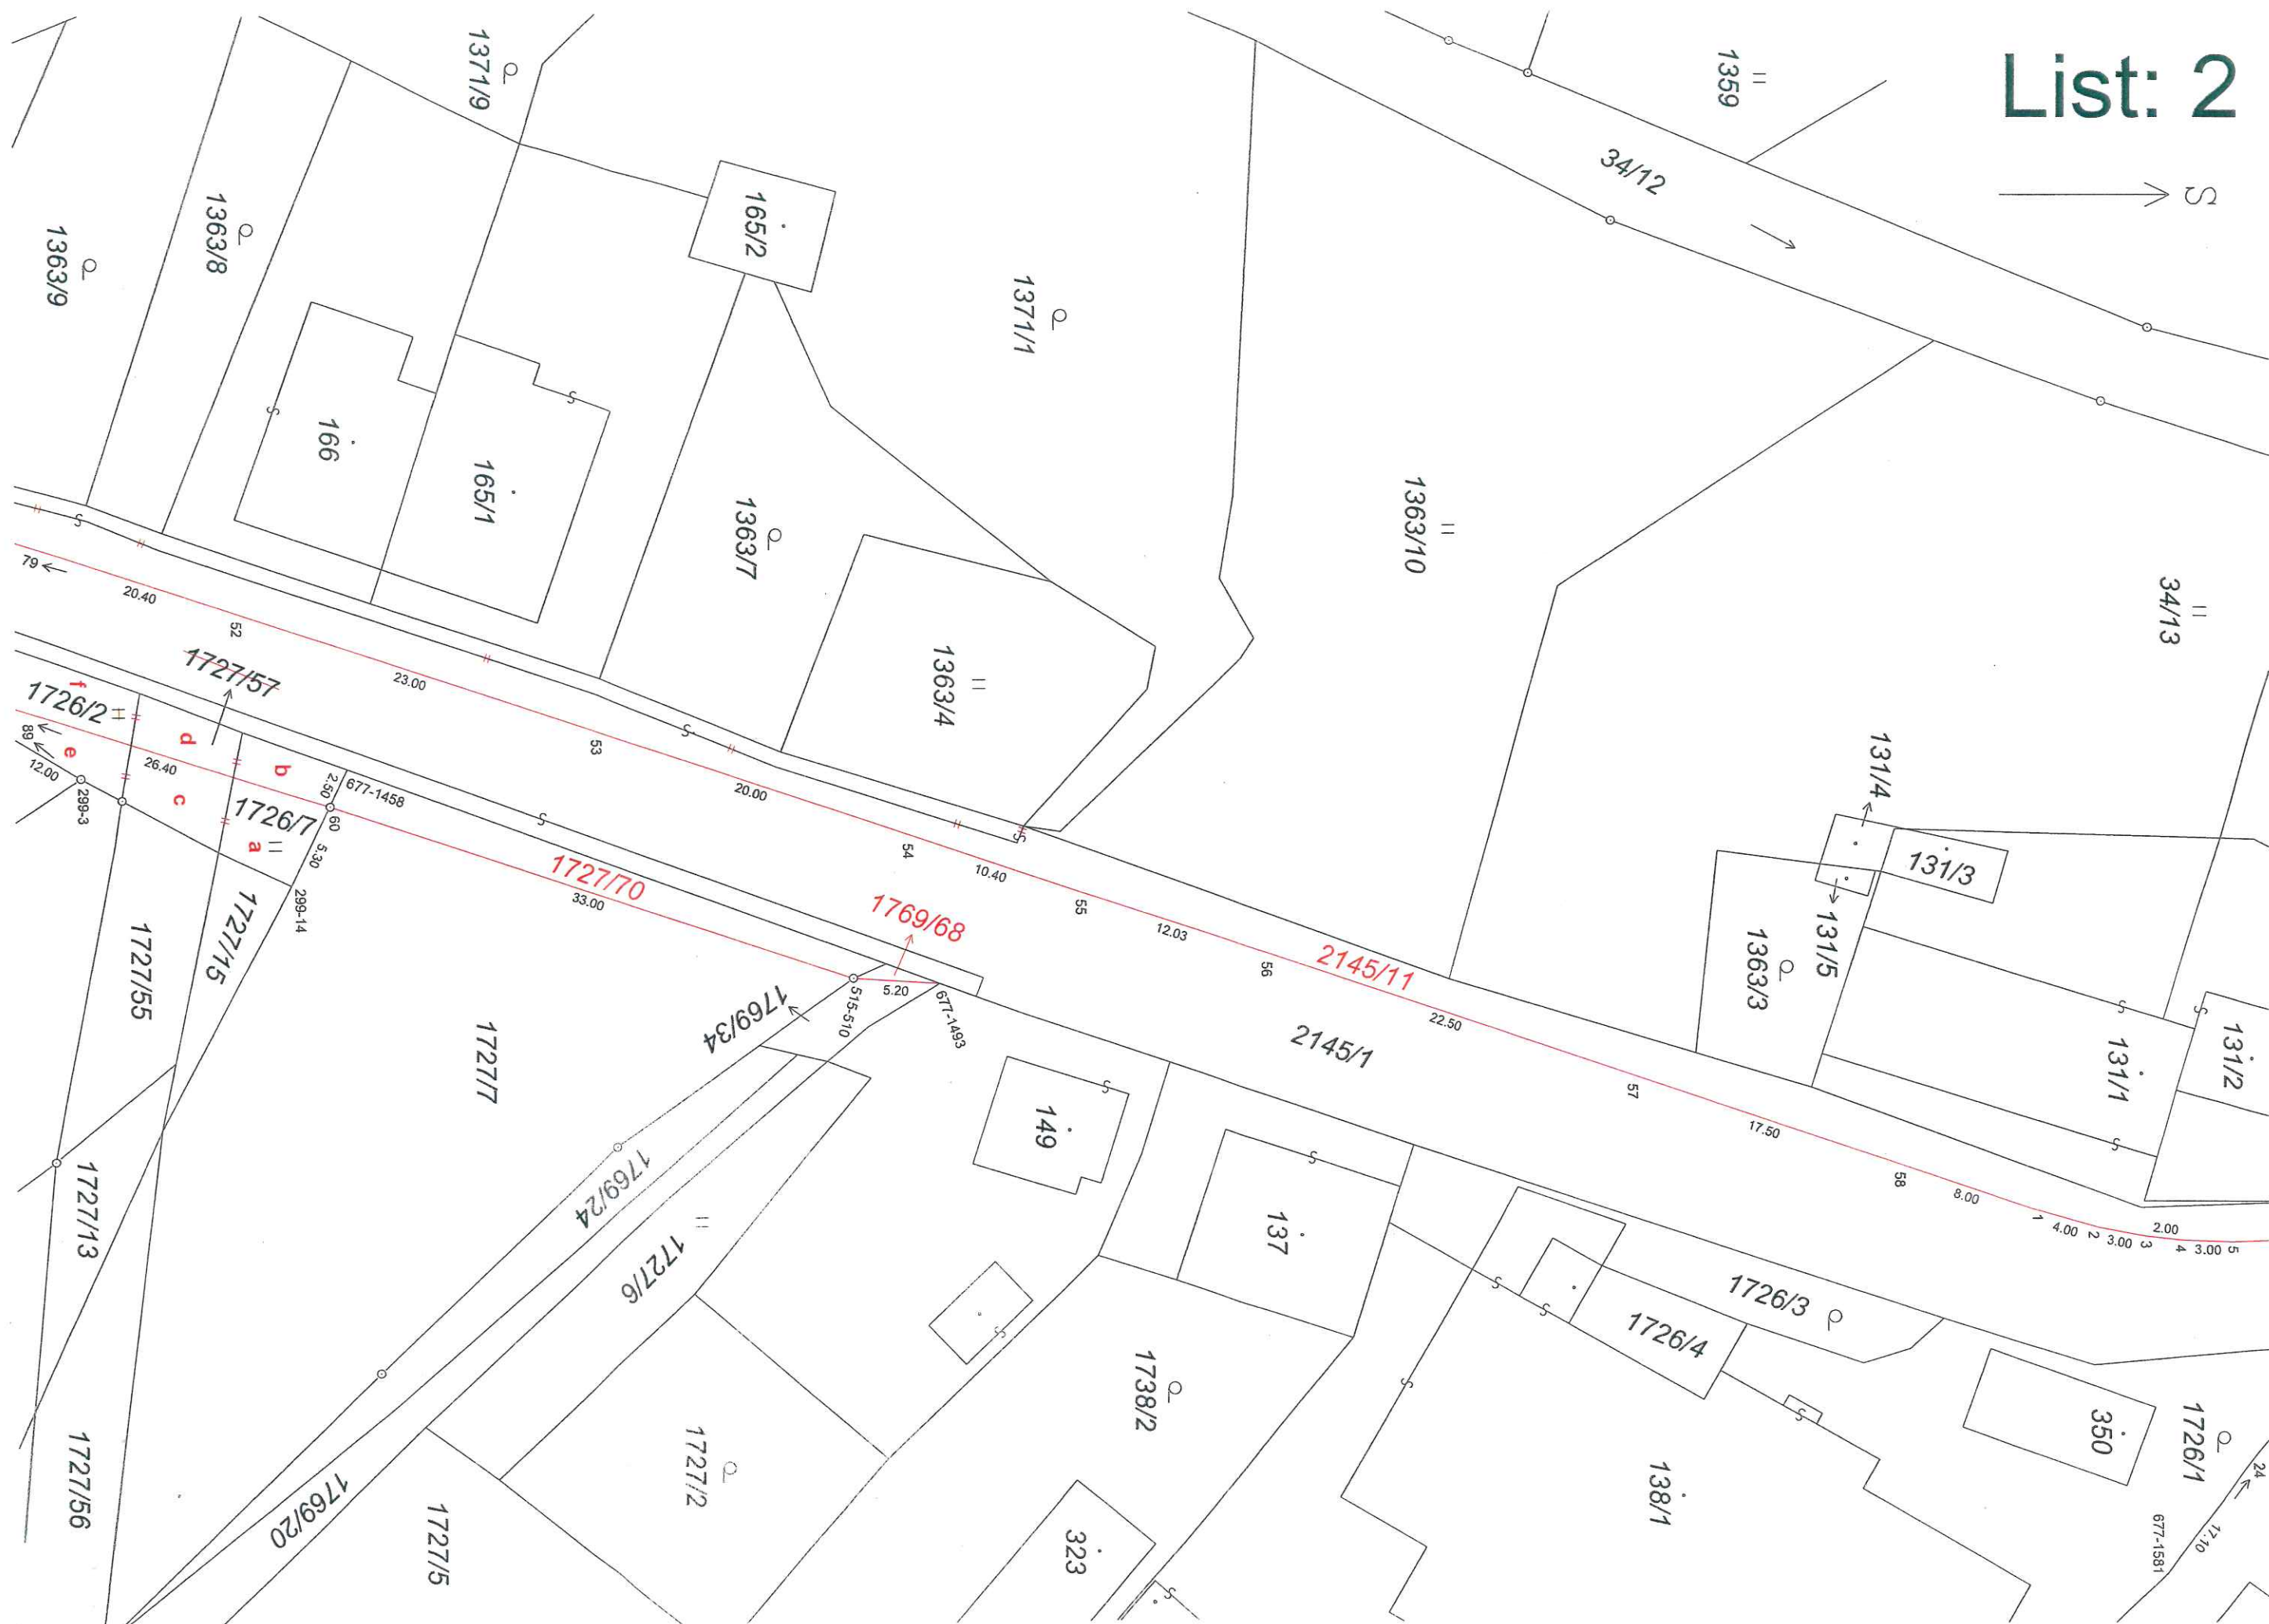

List: 3

