


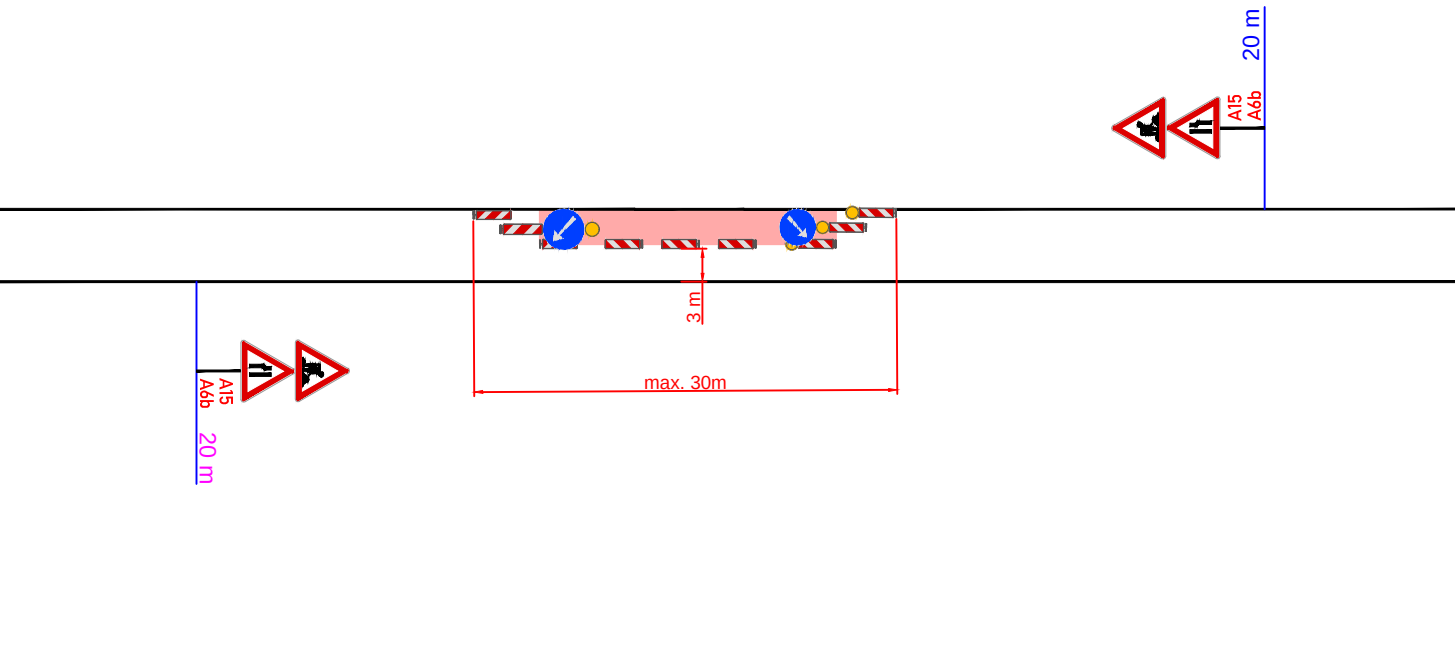

VZOROVÉ POSUVNÉ PRACOVNÍ MÍSTO



LEGENDA:

A15

PŘECHODNÉ DOPRAVNÍ ZNAČENÍ

IP4

STÁVAJÍCÍ DOPRAVNÍ ZNAČENÍ

IP4

STÁVAJÍCÍ DOPRAVNÍ ZNAČENÍ DOČASNĚ ZRUŠENÉ

PRACOVNÍ MÍSTO


VZOROVÉ POSUVNÉ PRACOVNÍ MÍSTO

POZNÁMKA:

- Umístění přechodného dopravního značení dle TP č.66 (Zásady pro označování pracovních míst na pozemních komunikacích)

- Stávající dopravní značení v rozporu s přechodnou úpravou provozu bude zneplatněno škrtnutím nebo zakryto.


- Dopravní značení B28 umístěno 7 dní před zahájením stavby.

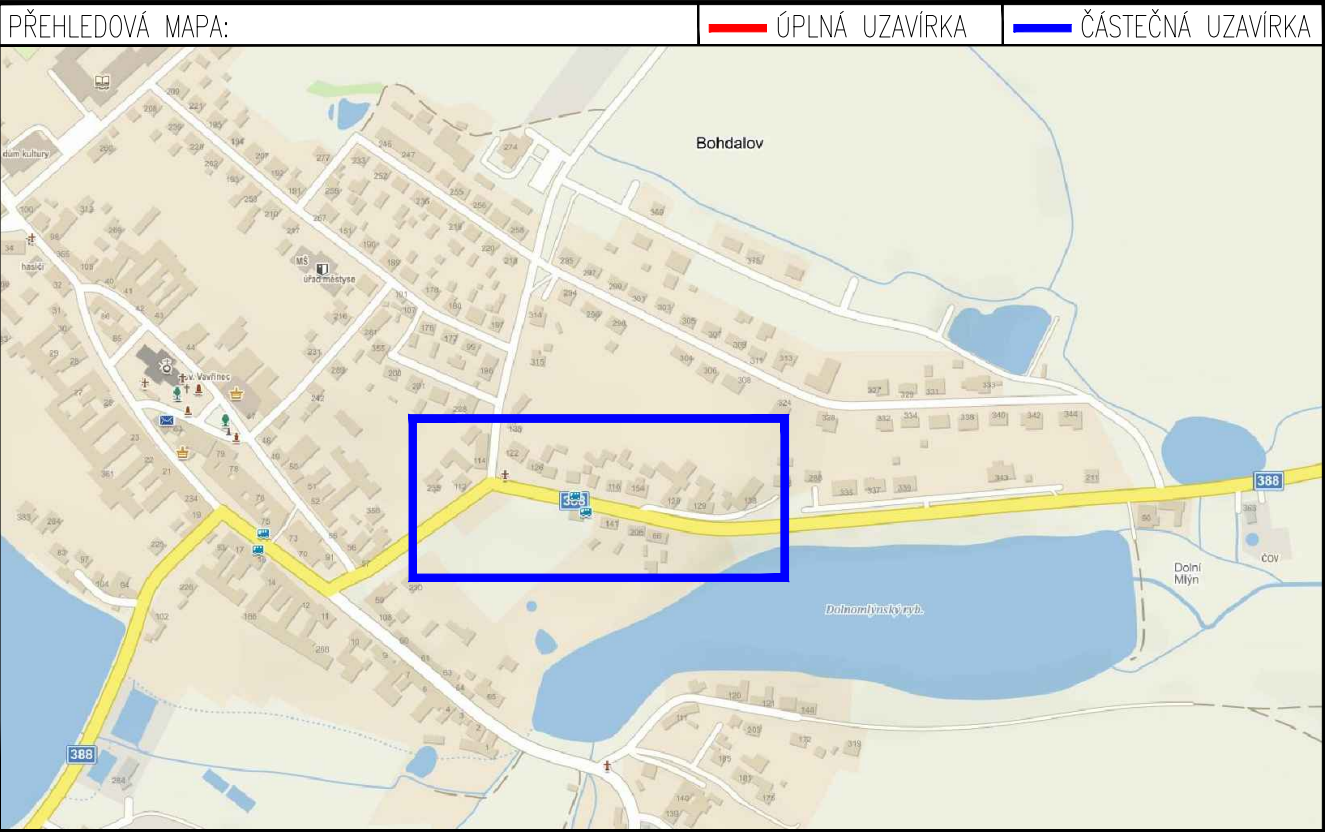

ETAPA 1

ZNAKOM s.r.o. – ZENGROVA 2694/4, 615 00 BRNO, TEL. 602 593 383, ZNAKOM@ZNAKOM.CZ, (PRACOVÍŠTĚ: RYBNÍČEK 12, 602 00 BRNO)			
Vypracoval: Karel HANÁK podpis:	Zodpovědný projektant: Karel HANÁK podpis:	Ředitel: Radek SUCHOMEL mob: 602 593 383	 ZNAKOM s.r.o., ZENGROVA 2694/4, 615 00 BRNO
Technická kontrola: Petr BEDNÁŘ podpis:	Vedoucí projektant: Petr BEDNÁŘ podpis:		


Místo:	BOHDALOV	Číslo zak.:	22Z00114
Silnice:	II/388	Formát:	A3
Staničení úseku:	KM 2,035 – KM 2,260	Datum:	26.8.2021
Akce:	BOHDALOV - ZVÝŠENÍ KAPACITY VODOVODNÍHO PŘIVADĚČE OD KŘIŽOVATKY SMĚR POKOJOV	Číslo přílohy:	
Obsah:	PŘECHODNÉ DOPRAVNÍ ZNAČENÍ	1	

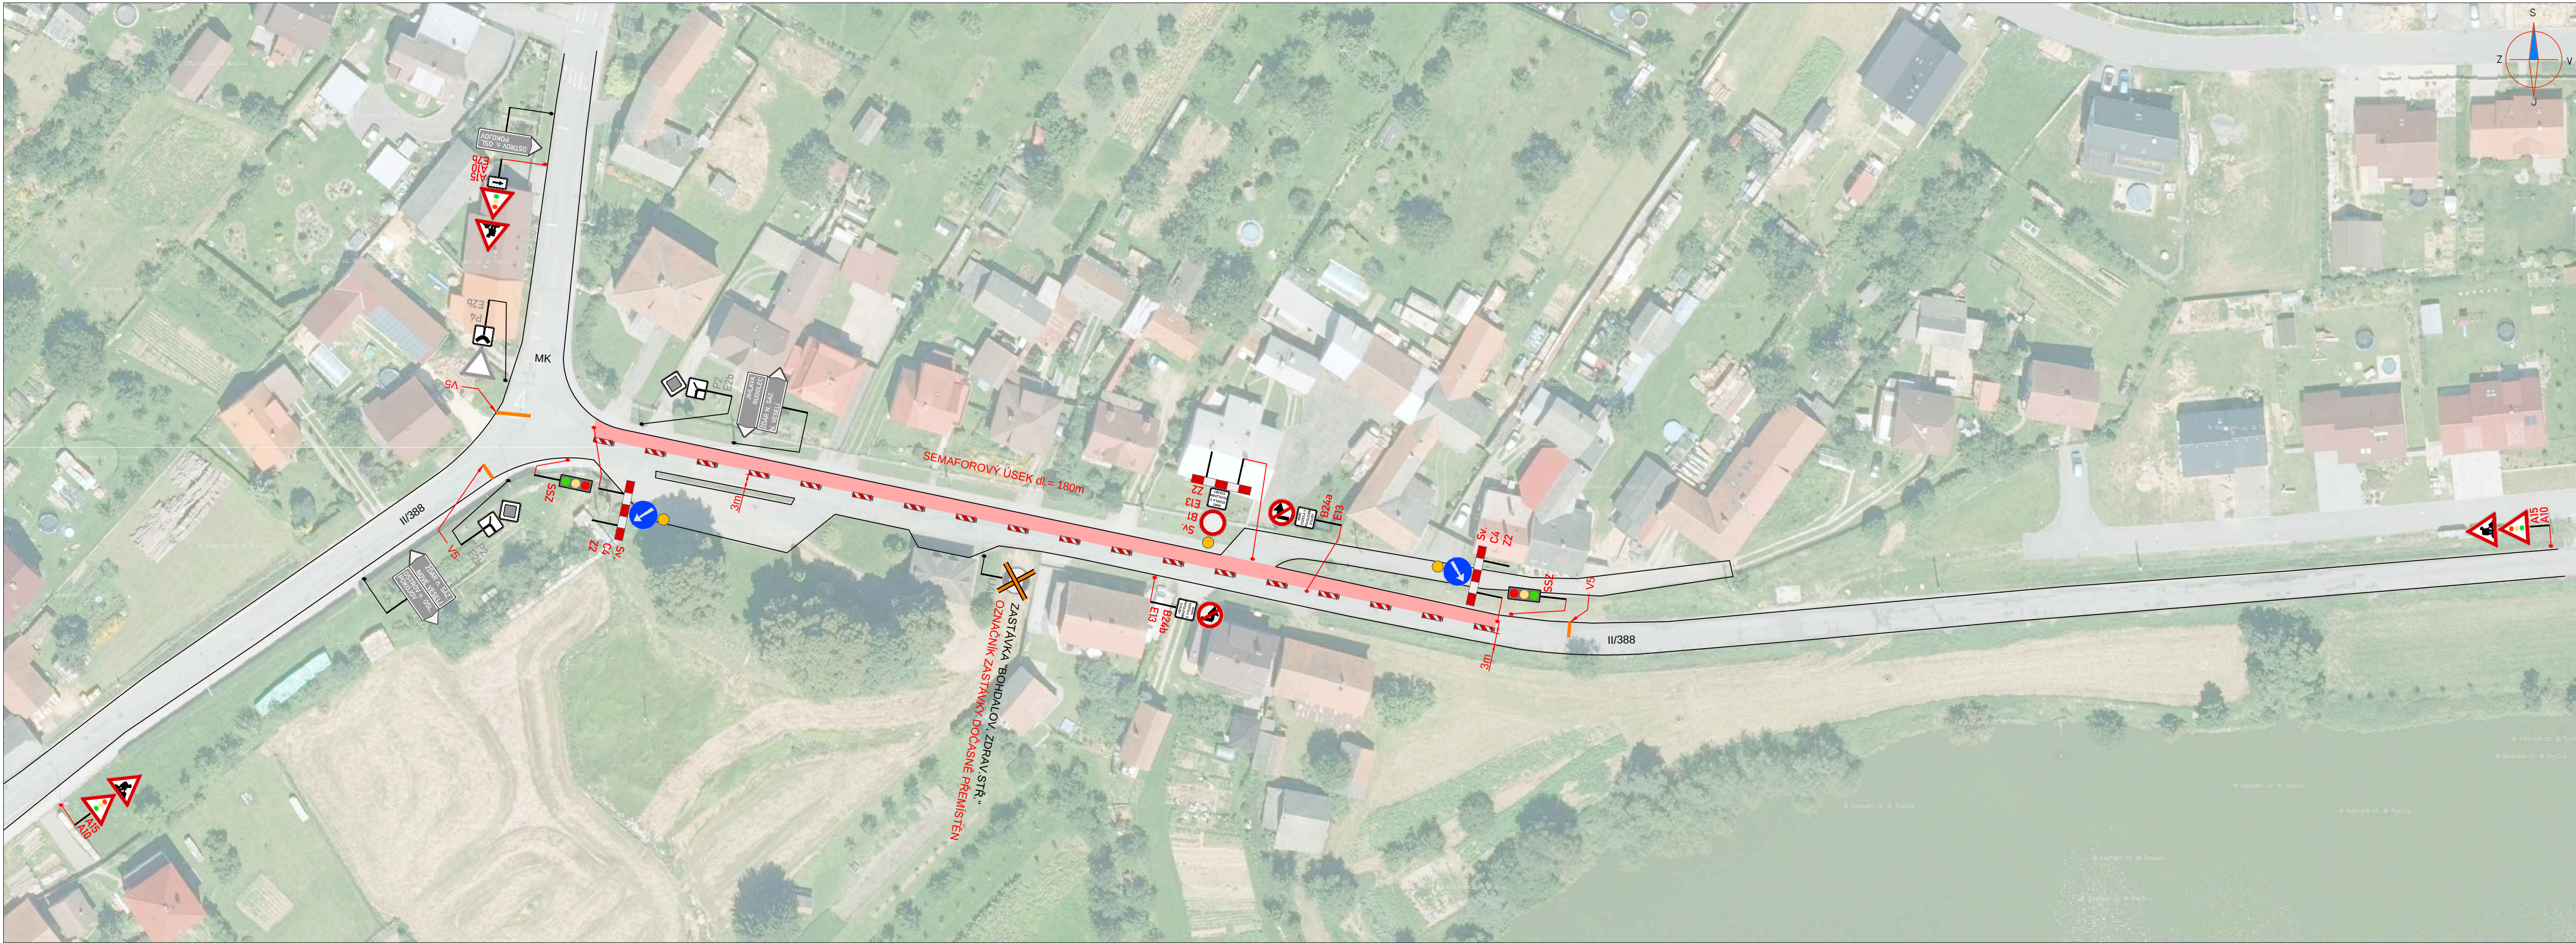




LEGENDA:

	PŘECHODNÉ DOPRAVNÍ ZNAČENÍ		PRACOVNÍ MÍSTO
	STÁVAJÍCÍ DOPRAVNÍ ZNAČENÍ		TEXT DODATKOVÉ TABULKY
	STÁVAJÍCÍ DOPRAVNÍ ZNAČENÍ DOČASNĚ ZRUŠENÉ		

POZNÁMKA:
- Umístění přechodného dopravního značení dle TP č.66 (Zásady pro označování pracovních míst na pozemních komunikacích)
- Stávající dopravní značení v rozporu s přechodnou úpravou provozu bude zneplatněno škrtnutím nebo zakryto.
- Dopravní značení B28 umístěno 7 dní před zahájením stavby.

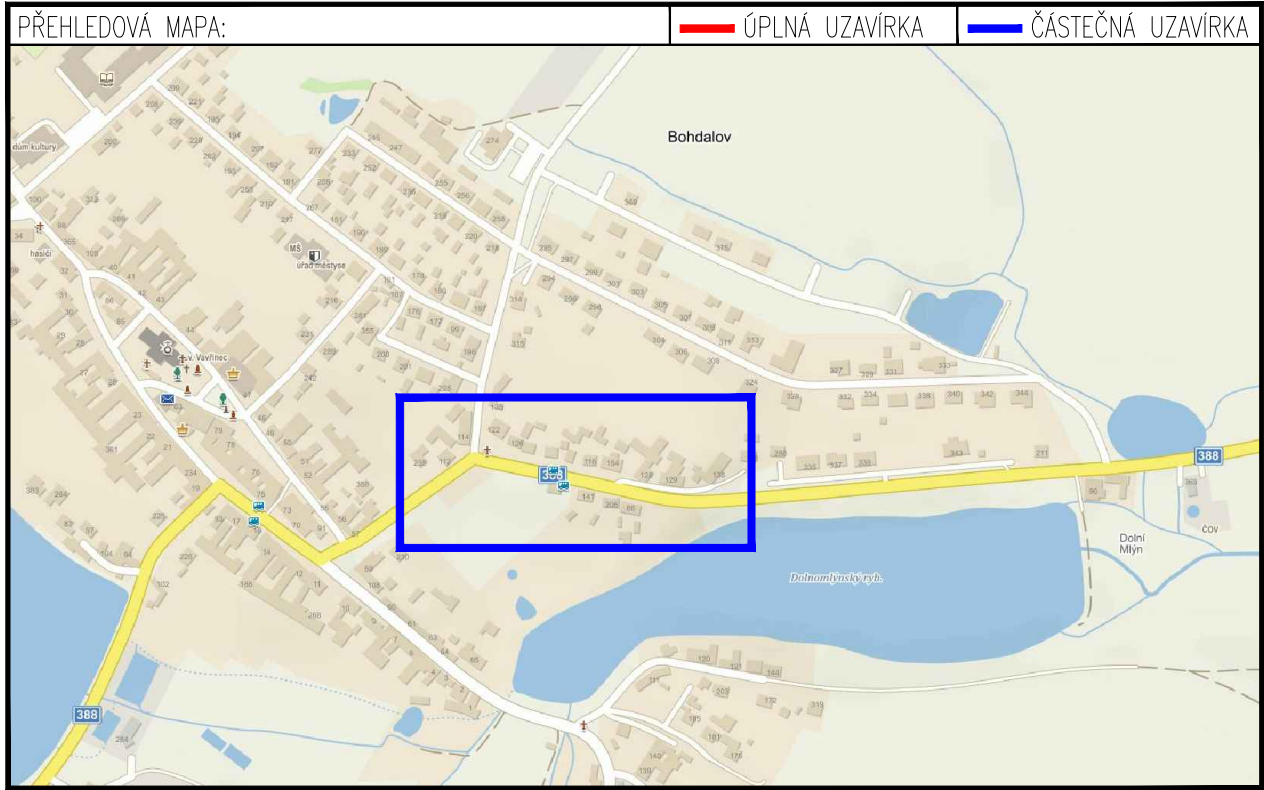

ETAPA 2

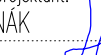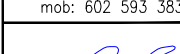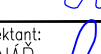ZNAKOM s.r.o. – ZENGROVA 2694/4, 615 00 BRNO, TEL: 602 593 383, ZNAKOM@ZNAKOM.CZ, (PRACOVNÍŠTE: RYBNÍČEK 12, 602 00 BRNO)			
Vypracoval: Karel HANÁK podpis: 	Zodpovědný projektant: Karel HANÁK podpis: 	Reditel: Radek SUCHOMEL mob: 602 593 383 podpis: 	 ZNAKOM s.r.o., ZENGROVA 2694/4, 615 00 BRNO
Technická kontrola: Petr BEDNÁŘ podpis: 	Vedoucí projektant: Petr BEDNÁŘ podpis: 		
Místo: BOHDALOV	Číslo zak.: 22Z00114		 ZNAKOM s.r.o., ZENGROVA 2694/4, 615 00 BRNO
Silnice: II/388	Formát: 297x990		
Staničení úseku: KM 2,035 – KM 2,210	Datum: 26.8.2021		
Akce: BOHDALOV - ZVÝŠENÍ KAPACITY VODOVODNÍHO PŘÍVADĚČE OD KŘÍŽOVATKY SMĚR POKOJOV	Číslo přílohy: 2		
Obsah: PŘECHODNÉ DOPRAVNÍ ZNAČENÍ			