




POHLED SEVEROVÝCHODNÍ_NOVÝ STAV

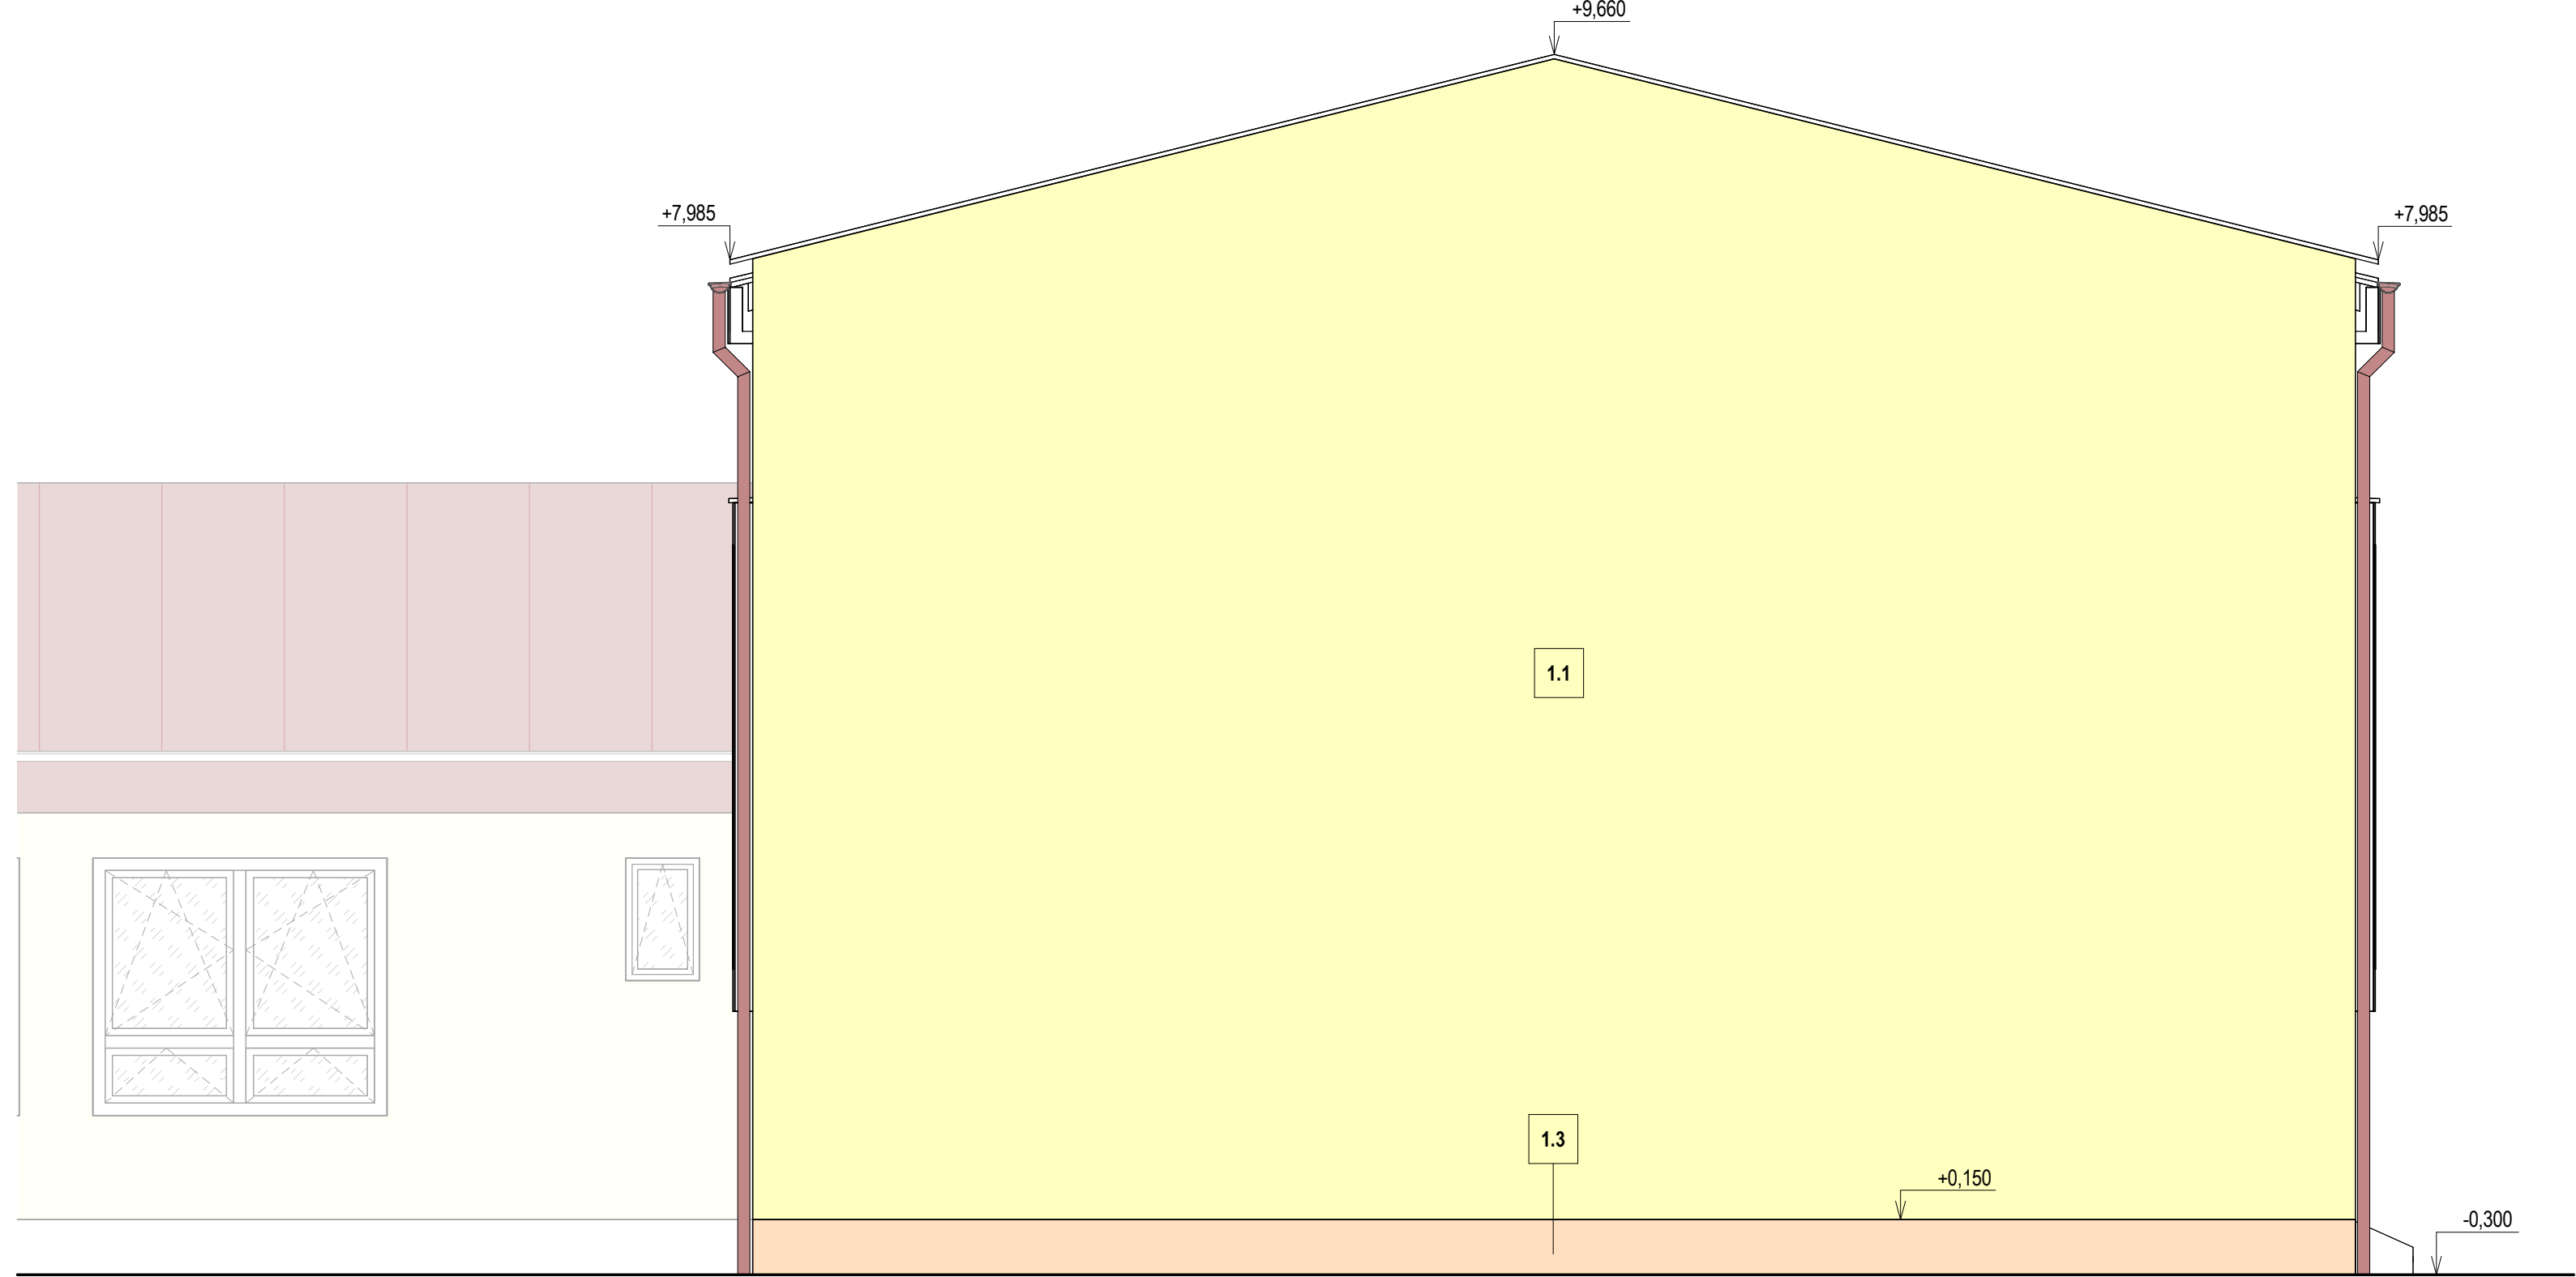


POHLED JIHOZÁPADNÍ_NOVÝ STAV

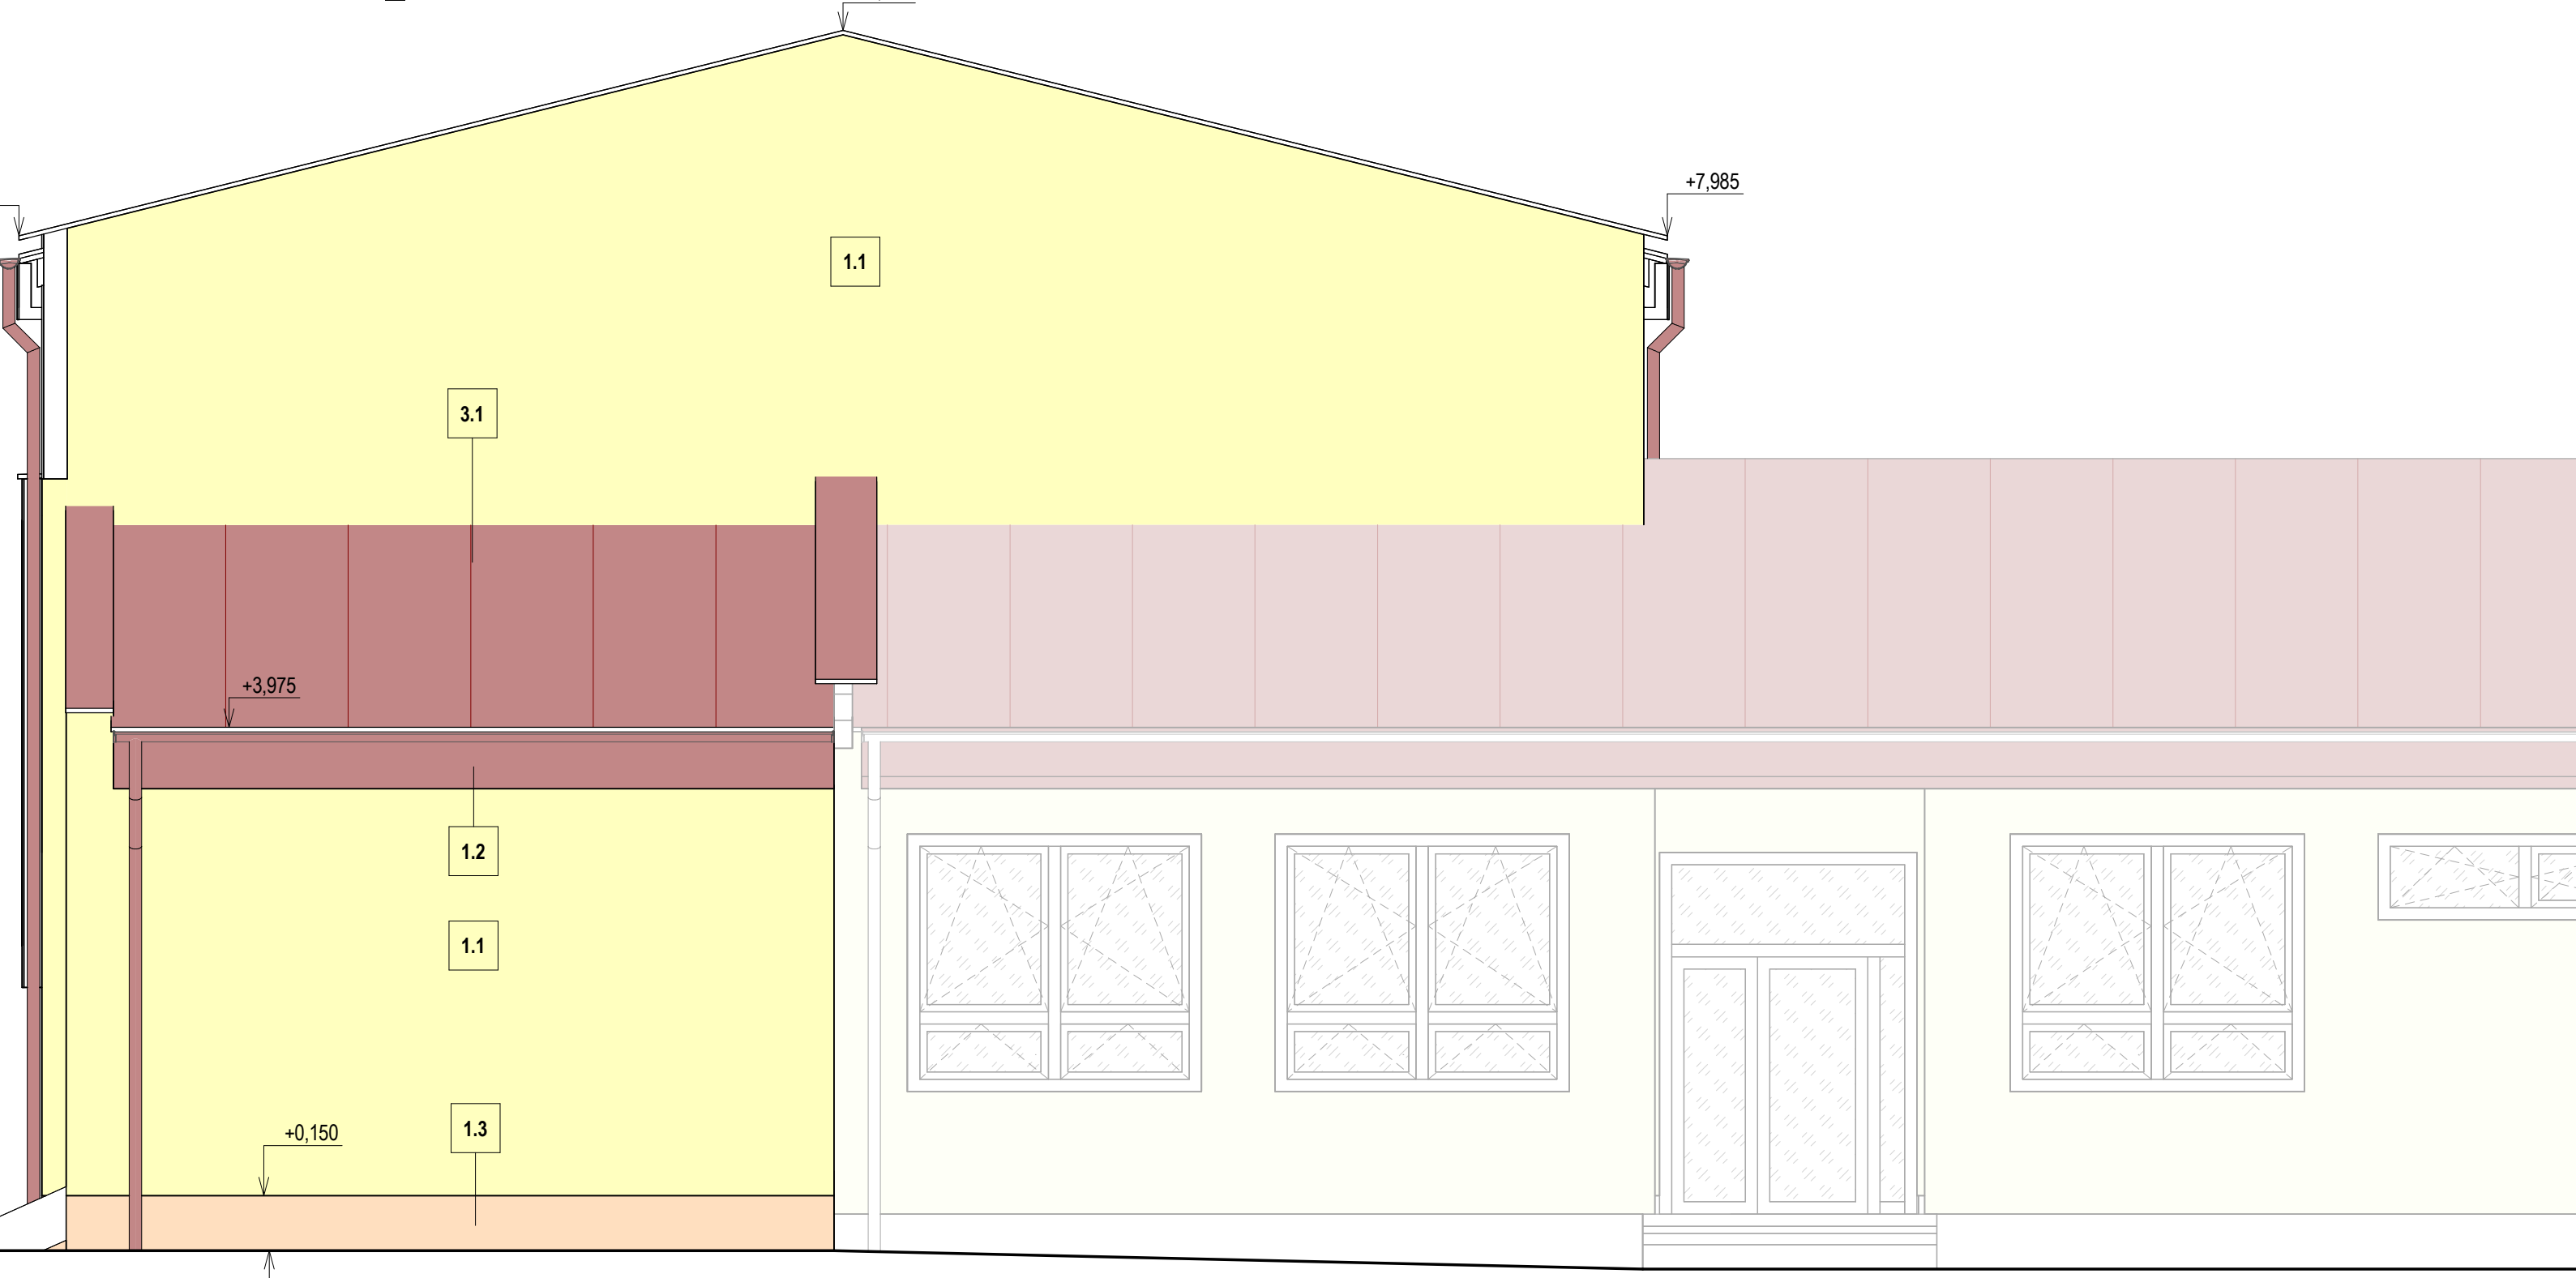

POHLED SEVEROZÁPADNÍ_NOVÝ STAV

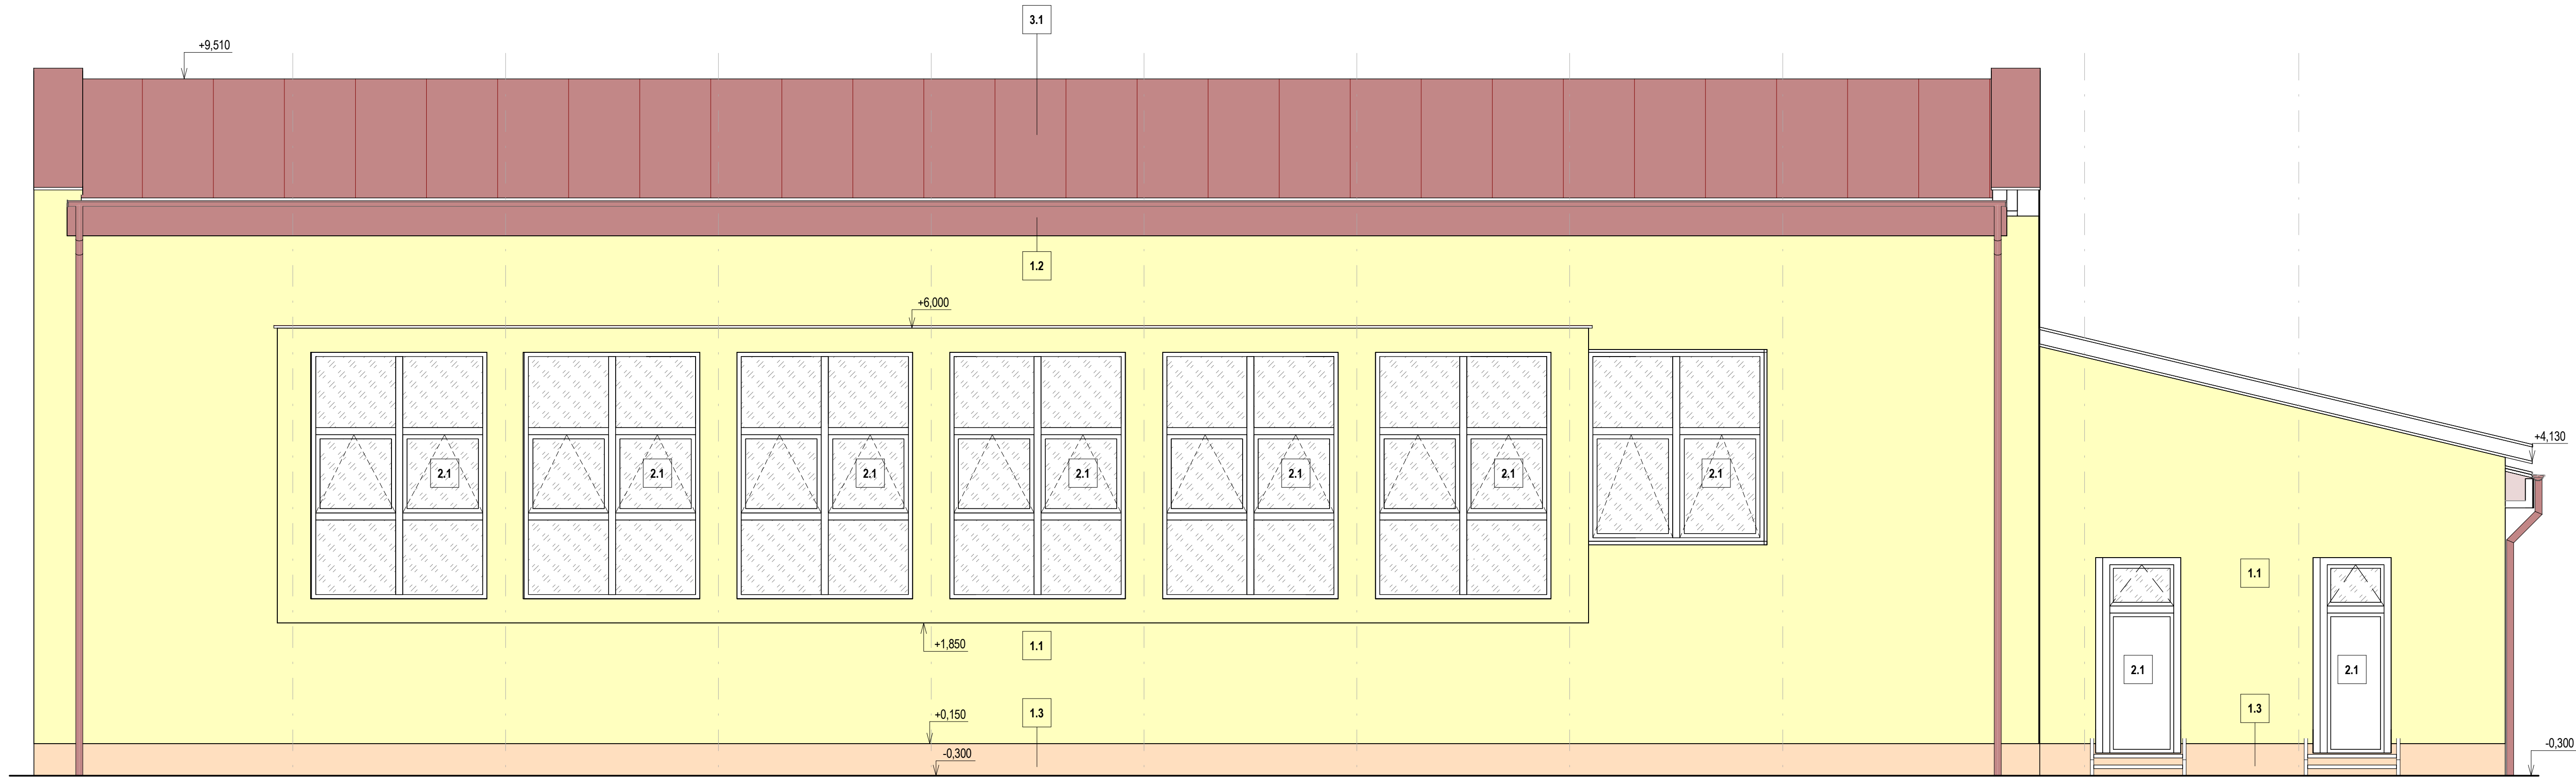

POHLED JIHOVÝCHODNÍ_NOVÝ STAV

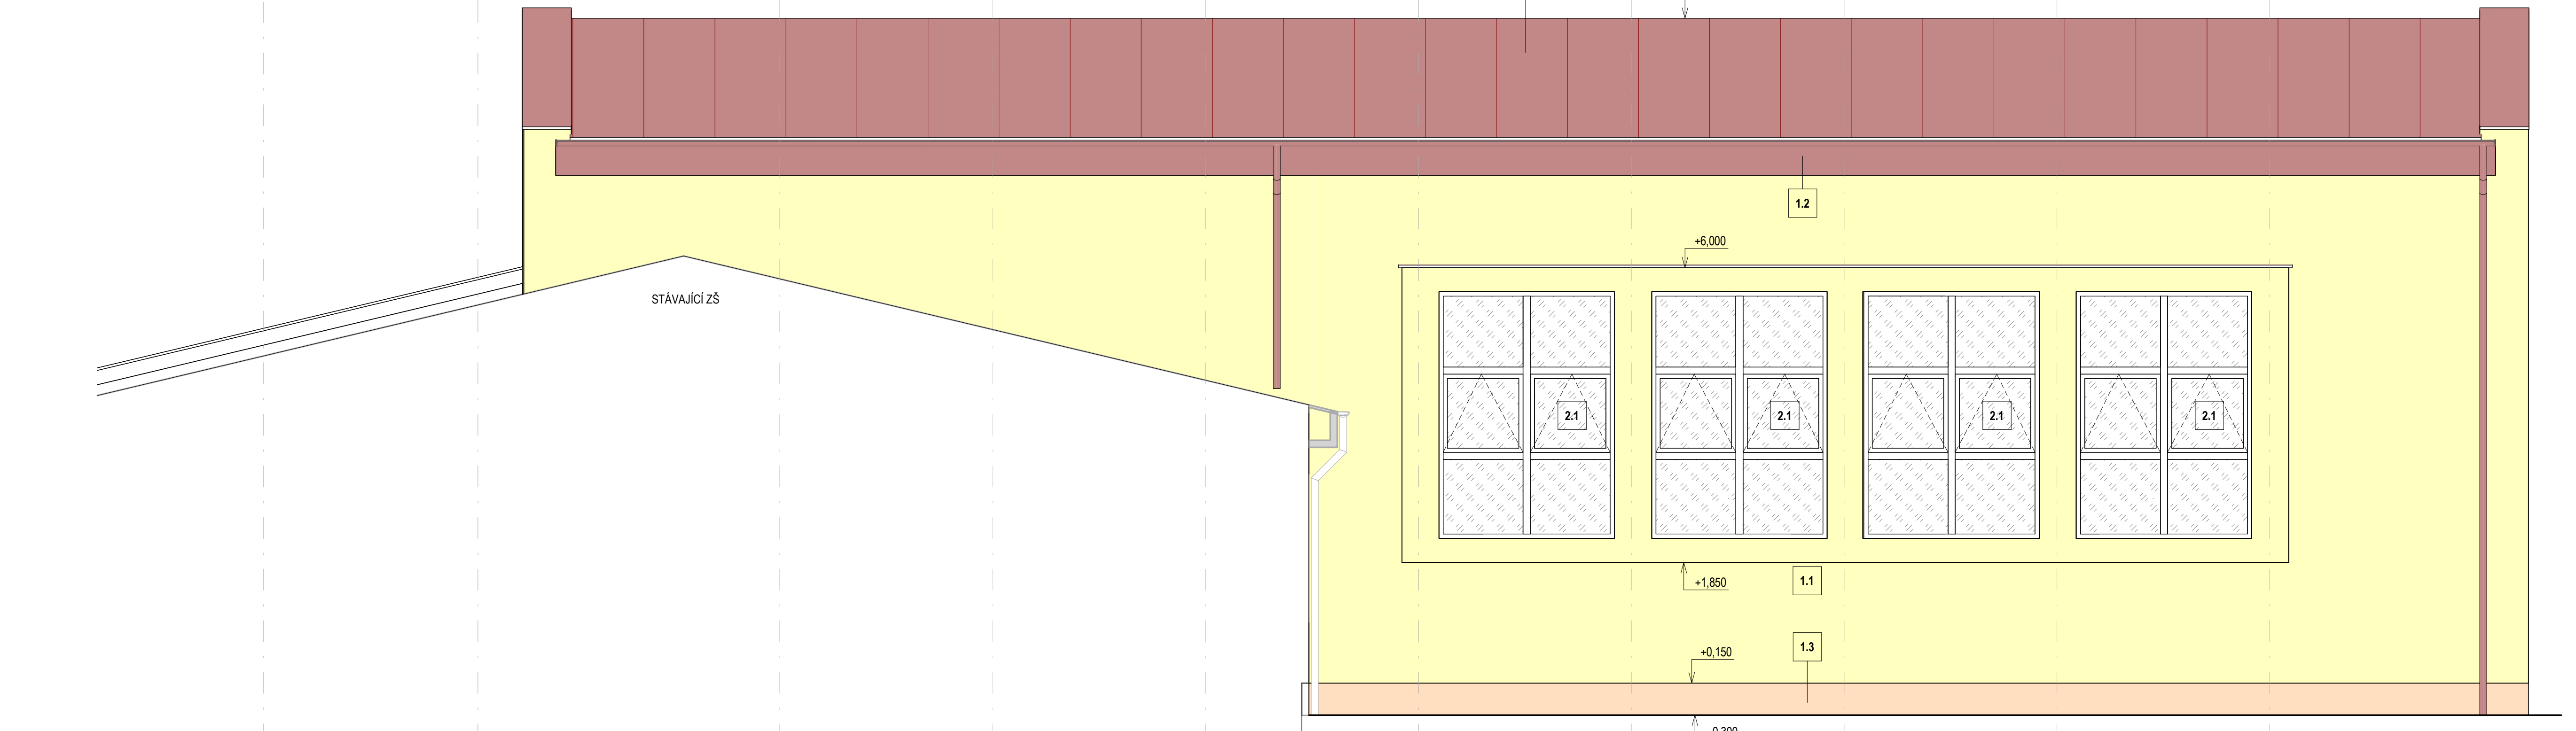

LEGENDA POVRCHŮ

1. OBVODOVÝ PLÁŠŤ

- 1.1 MATERIÁL: TENKOVŘSTVÁ SILIKÁTOVÁ OMÍTKA PROBARVENÁ, ZRNITOST 1,5 mm
BAREVNÝ ODSTÍN: ŽLUTÝ (VYVZORKOVAT NA STAVBĚ DLE STÁVAJÍCÍ ZŠ)
- 1.2 MATERIÁL: TENKOVŘSTVÁ SILIKÁTOVÁ OMÍTKA PROBARVENÁ, ZRNITOST 1,5 mm
BAREVNÝ ODSTÍN: ČERVENOHNĚDÝ (VYVZORKOVAT NA STAVBĚ DLE STÁVAJÍCÍ ZŠ)
- 1.3 MATERIÁL: TENKOVŘSTVÁ MOZAIKOVÁ OMÍTKA
BAREVNÝ ODSTÍN: SVĚTLE HNĚDÝ (VYVZORKOVAT NA STAVBĚ DLE STÁVAJÍCÍ ZŠ)

2. VÝPLNĚ OTVORŮ

- 2.1 PLASTOVÉ DVEŘE / OKNA
BAREVNÝ ODSTÍN: BÍLÝ

3. STŘEŠNÍ PLÁŠŤ

- 3.1 MATERIÁL: FALCOVANÝ HLINÍKOVÝ PLECHY
BAREVNÝ ODSTÍN: ČERVENOHNĚDÝ (VYVZORKOVAT NA STAVBĚ DLE STÁVAJÍCÍ ZŠ)

POZN:

1. KLEMPÍRSKÉ PRVKY - BAREVNÝ ODSTÍN ČERVENOHNĚDÝ (VYVZORKOVAT NA STAVBĚ DLE STÁVAJÍCÍ ZŠ)
2. ZATEPLENÍ SOKL / FASÁDA BEZ ODSKOKU, BEZ ZAKLÁDACÍ LIŠTY.

SOUŘADNICOVÝ SYSTÉM - JTSK
VÝŠKOVÝ SYSTÉM - Bp
±0,000 = STÁVAJÍCÍ PODLAHA 1.NP

GREMIS		GREMIS, s.r.o.		OTISK AUTORIZOVANÉ RAZKY
HLAVNÍ ING. PROJEKTU: Ing. Vítězslav Gregar		Ing. Vítězslav Gregar		OTISK AUTORIZOVANÉ RAZKY
ZODPOVĚDNÝ PROJEKTANT: Ing. Vítězslav Gregar		Ing. Vítězslav Gregar		OTISK AUTORIZOVANÉ RAZKY
VYPRACOVAL: Gabriela Fialová DIS.		Ing. Vítězslav Gregar		OTISK AUTORIZOVANÉ RAZKY
INVESTOR: MĚSTYS BOHDALOV, š.p. 250, 592 13 BOHDALOV		MĚSTYS BOHDALOV, š.p. 250, 592 13 BOHDALOV		OTISK AUTORIZOVANÉ RAZKY
OBEC: BOHDALOV (666202)		KRAJ: KRAJ VYSOČINA		OTISK AUTORIZOVANÉ RAZKY
KAT. (OZEMÍ): BOHDALOV (666201)		OKRES: ŽDAR NAD SÁZAVOU		OTISK AUTORIZOVANÉ RAZKY
STAV. ÚŘAD: ŽDAR NAD SÁZAVOU		KRAJSKÝ ÚŘAD KRAJE VYSOČINA, JIHLAVA		OTISK AUTORIZOVANÉ RAZKY
NÁZEV AKCE: ZMĚNA OBJEKTU ZŠ BOHDALOV - REKONSTRUKCE ZASTŘEŠENÍ TĚLOCVIČNY, PŘÍSTAVBA		NÁZEV AKCE: ZMĚNA OBJEKTU ZŠ BOHDALOV - REKONSTRUKCE ZASTŘEŠENÍ TĚLOCVIČNY, PŘÍSTAVBA		OTISK AUTORIZOVANÉ RAZKY
NÁRAŽOVNÝ A HYG. ZÁZEMÍ		NÁRAŽOVNÝ A HYG. ZÁZEMÍ		OTISK AUTORIZOVANÉ RAZKY
NÁZEV VÝKRESU: POHLEDY_NOVÝ STAV		STUPEŇ: DUR+DSP		DATUM: ŘÍJEN 2024
OBJED: D.1.1 - ARCHITEKTONICKO-STAVEBNÍ ŘEŠENÍ (ASŘ)		MĚŘÍTKO: 1 : 50		ČÍSLO VÝKRESU: AS04.01
OBJEKT: SO - 01 TĚLOCVIČNA		ČÍSLO ZAKÁZKY: 603		FARE: