
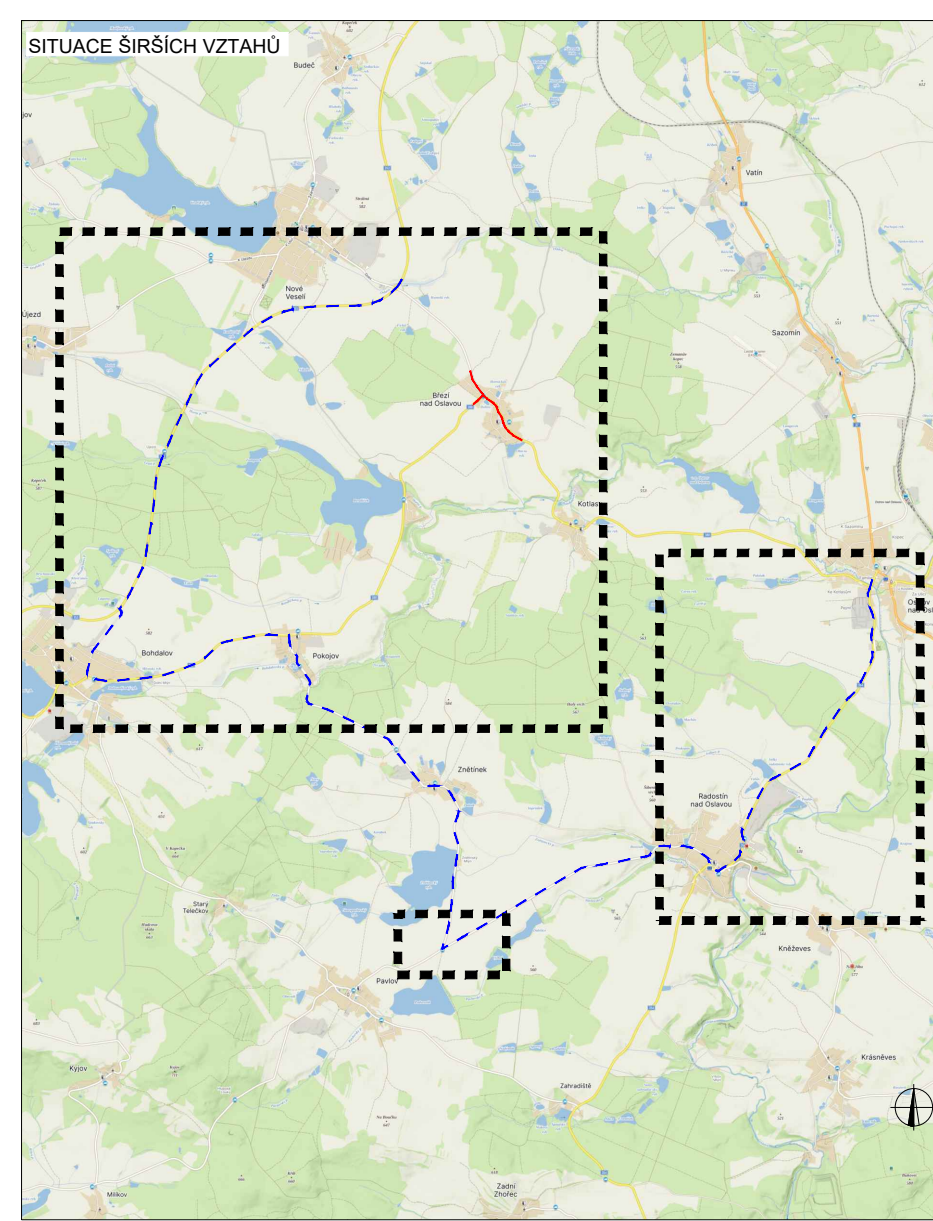
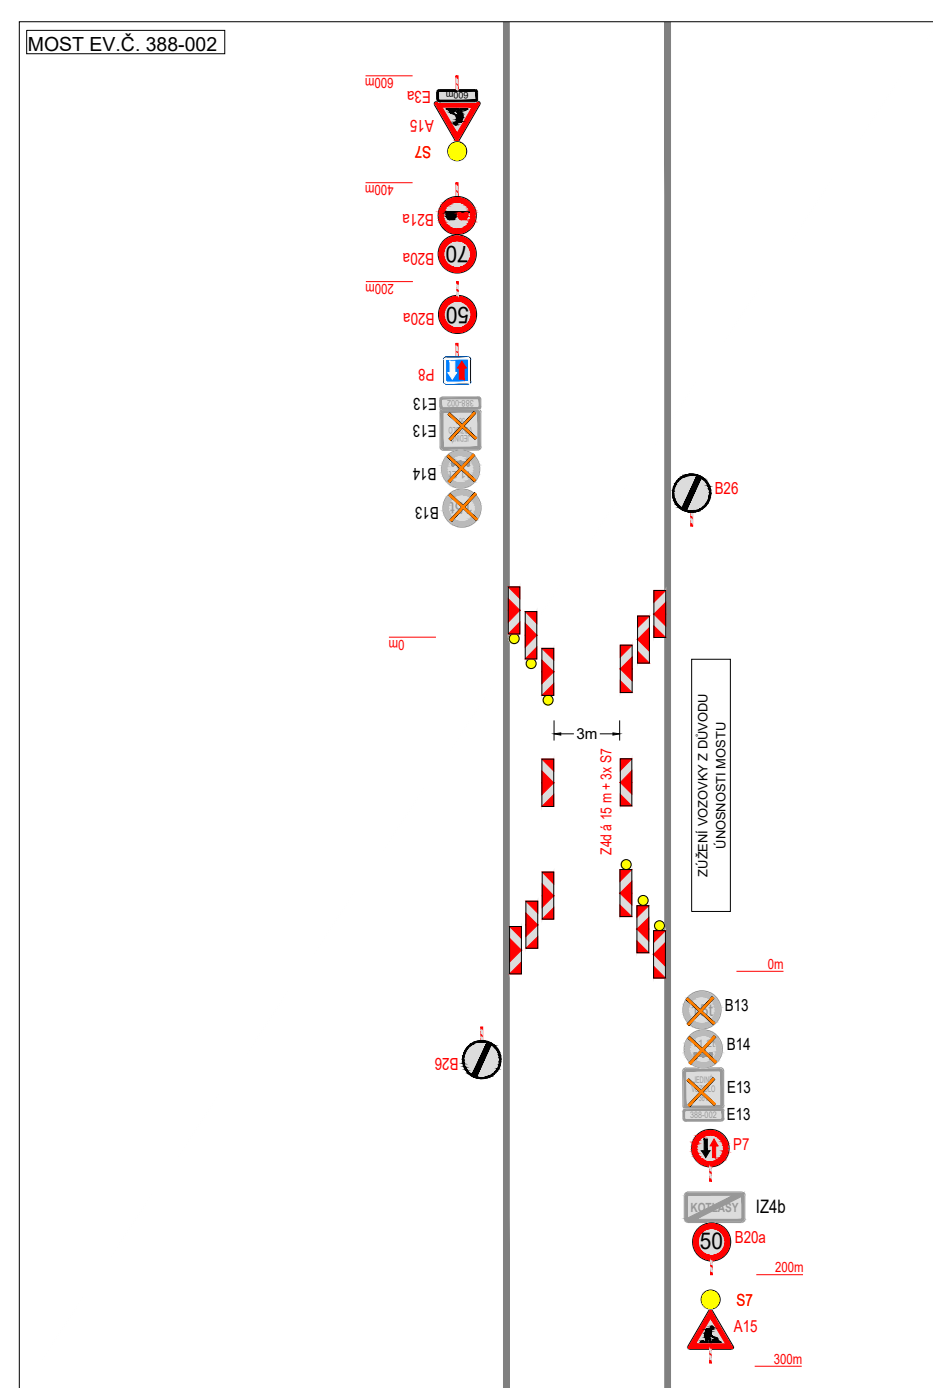
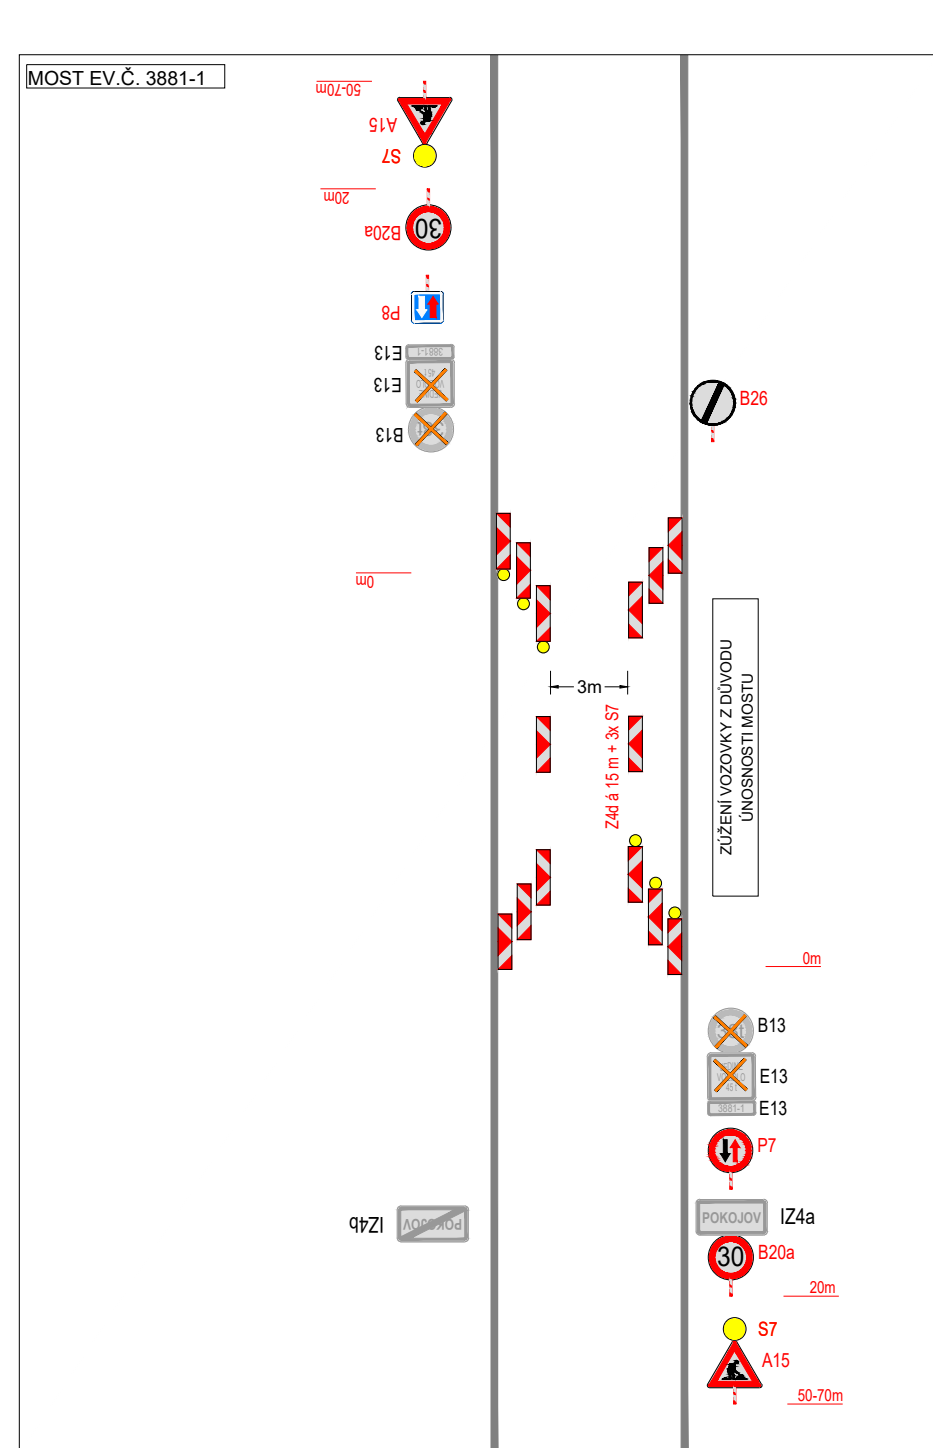
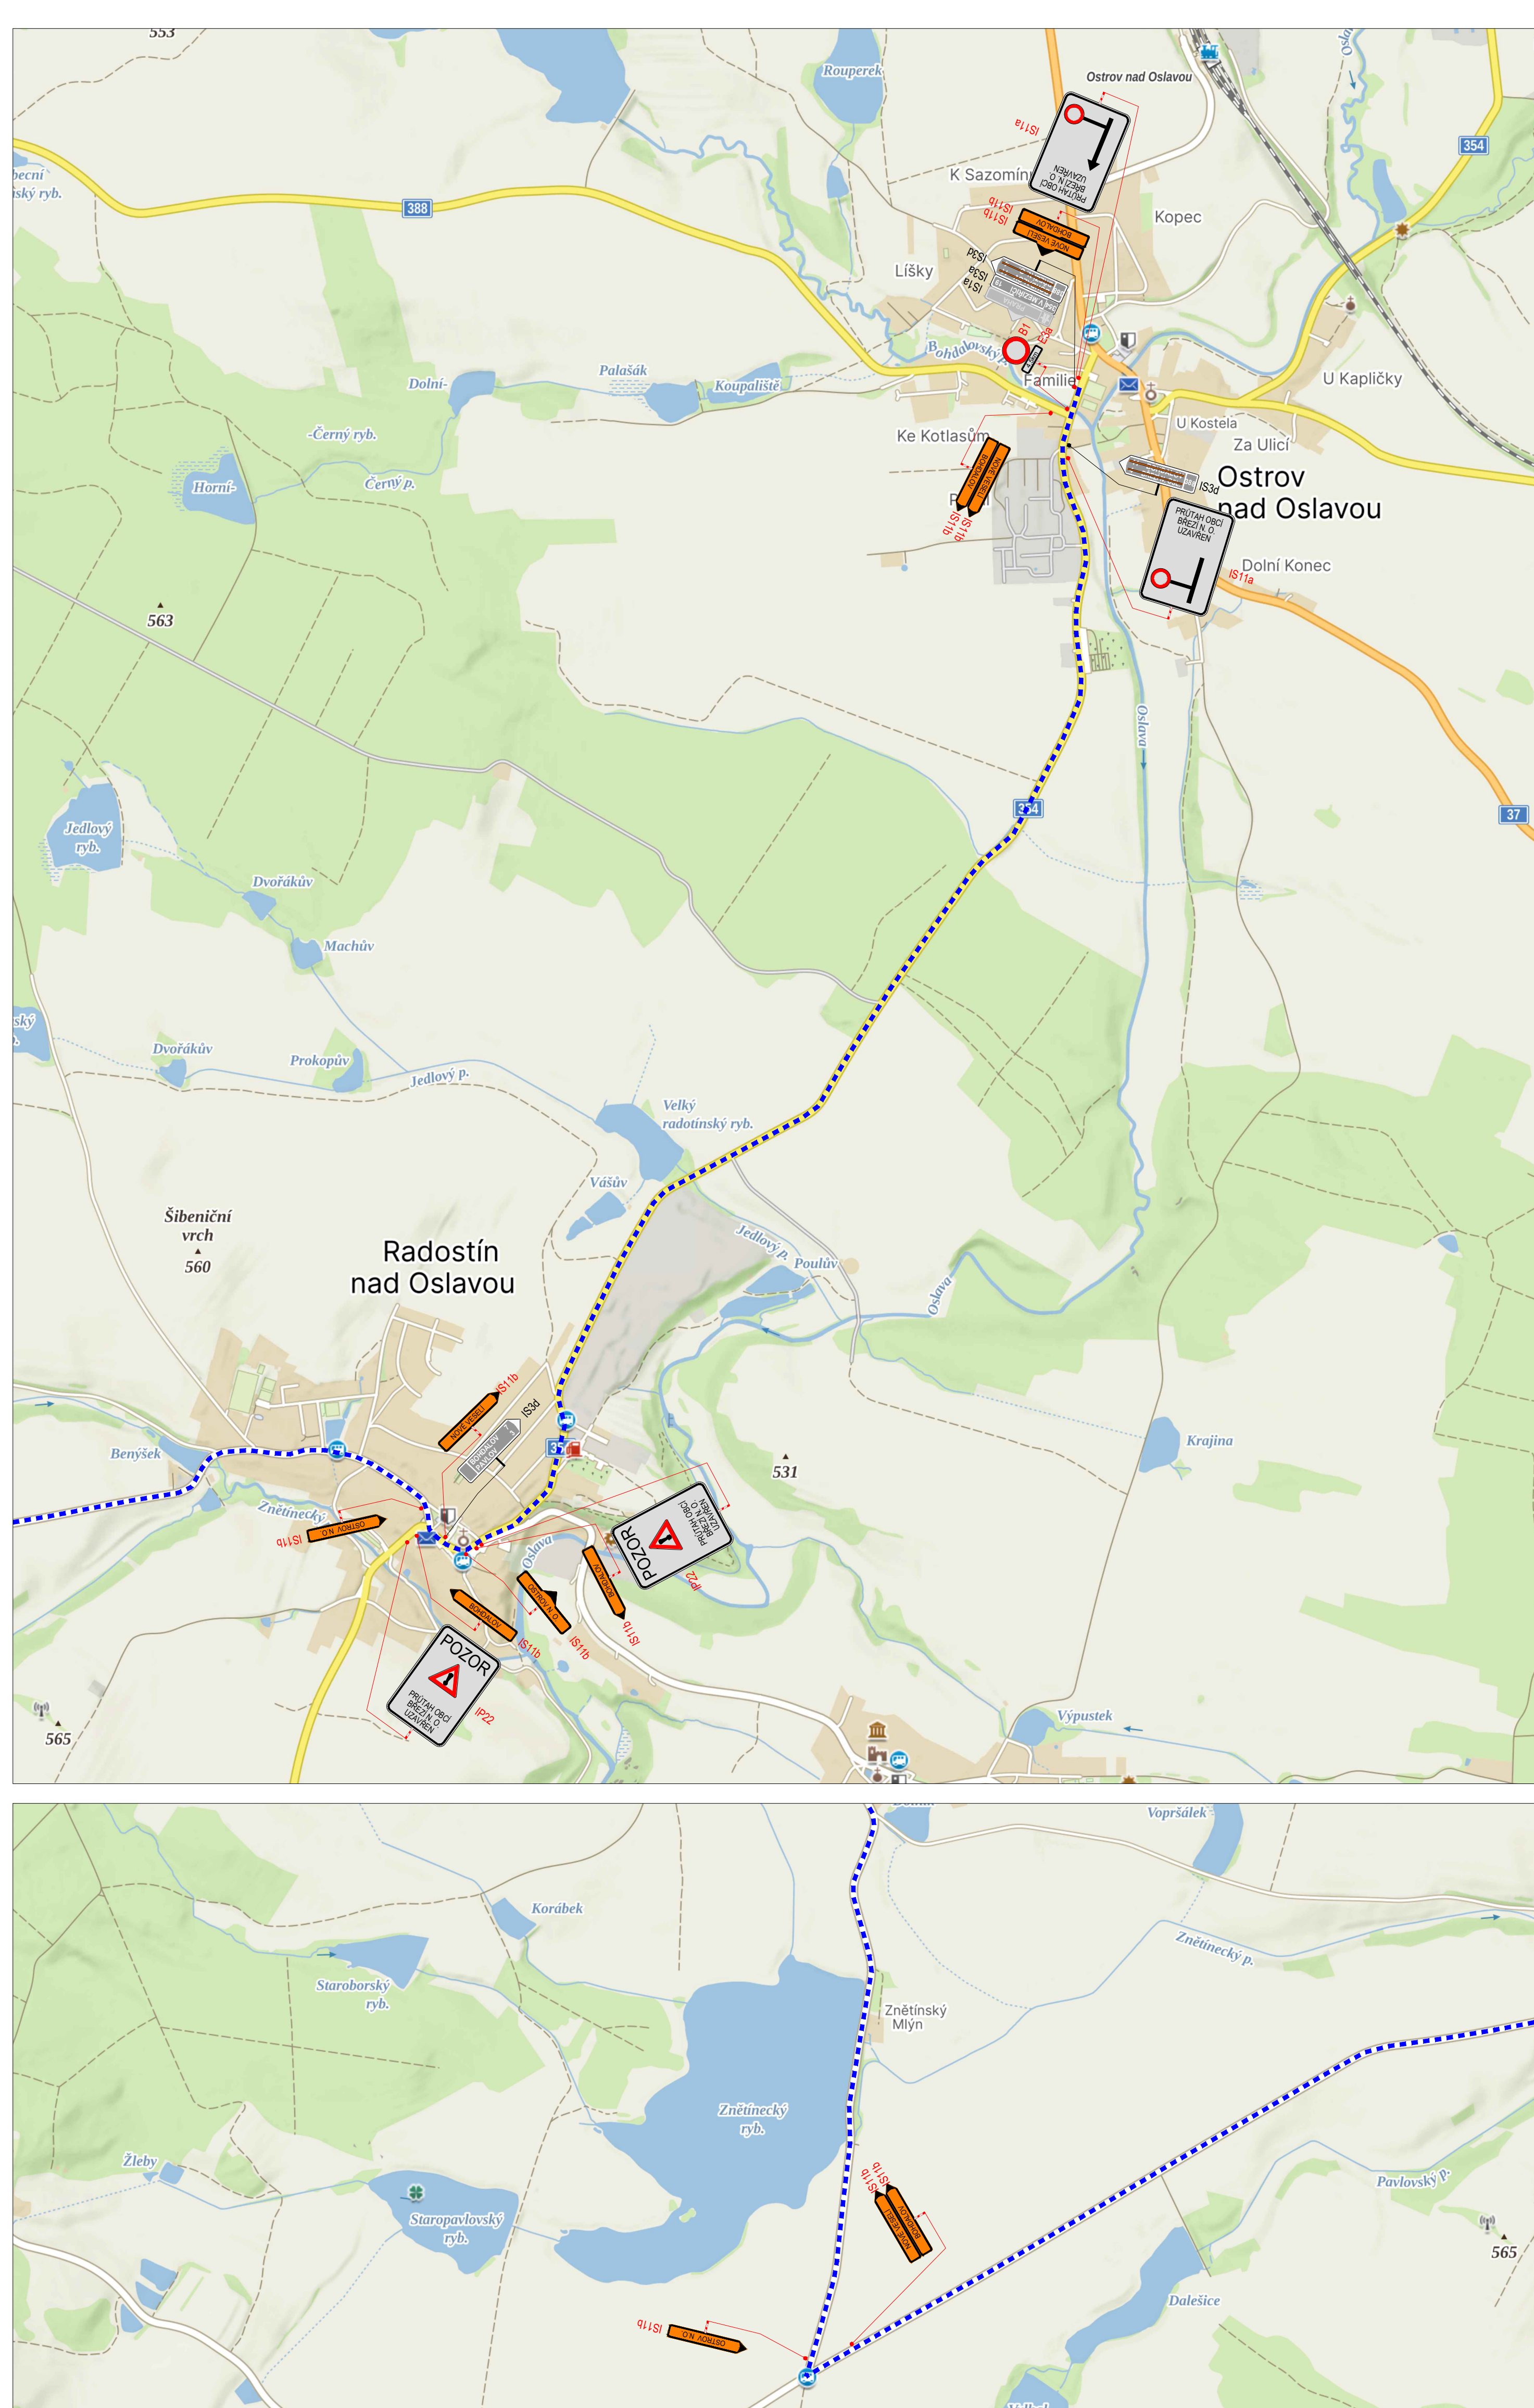


SITUACE DIO

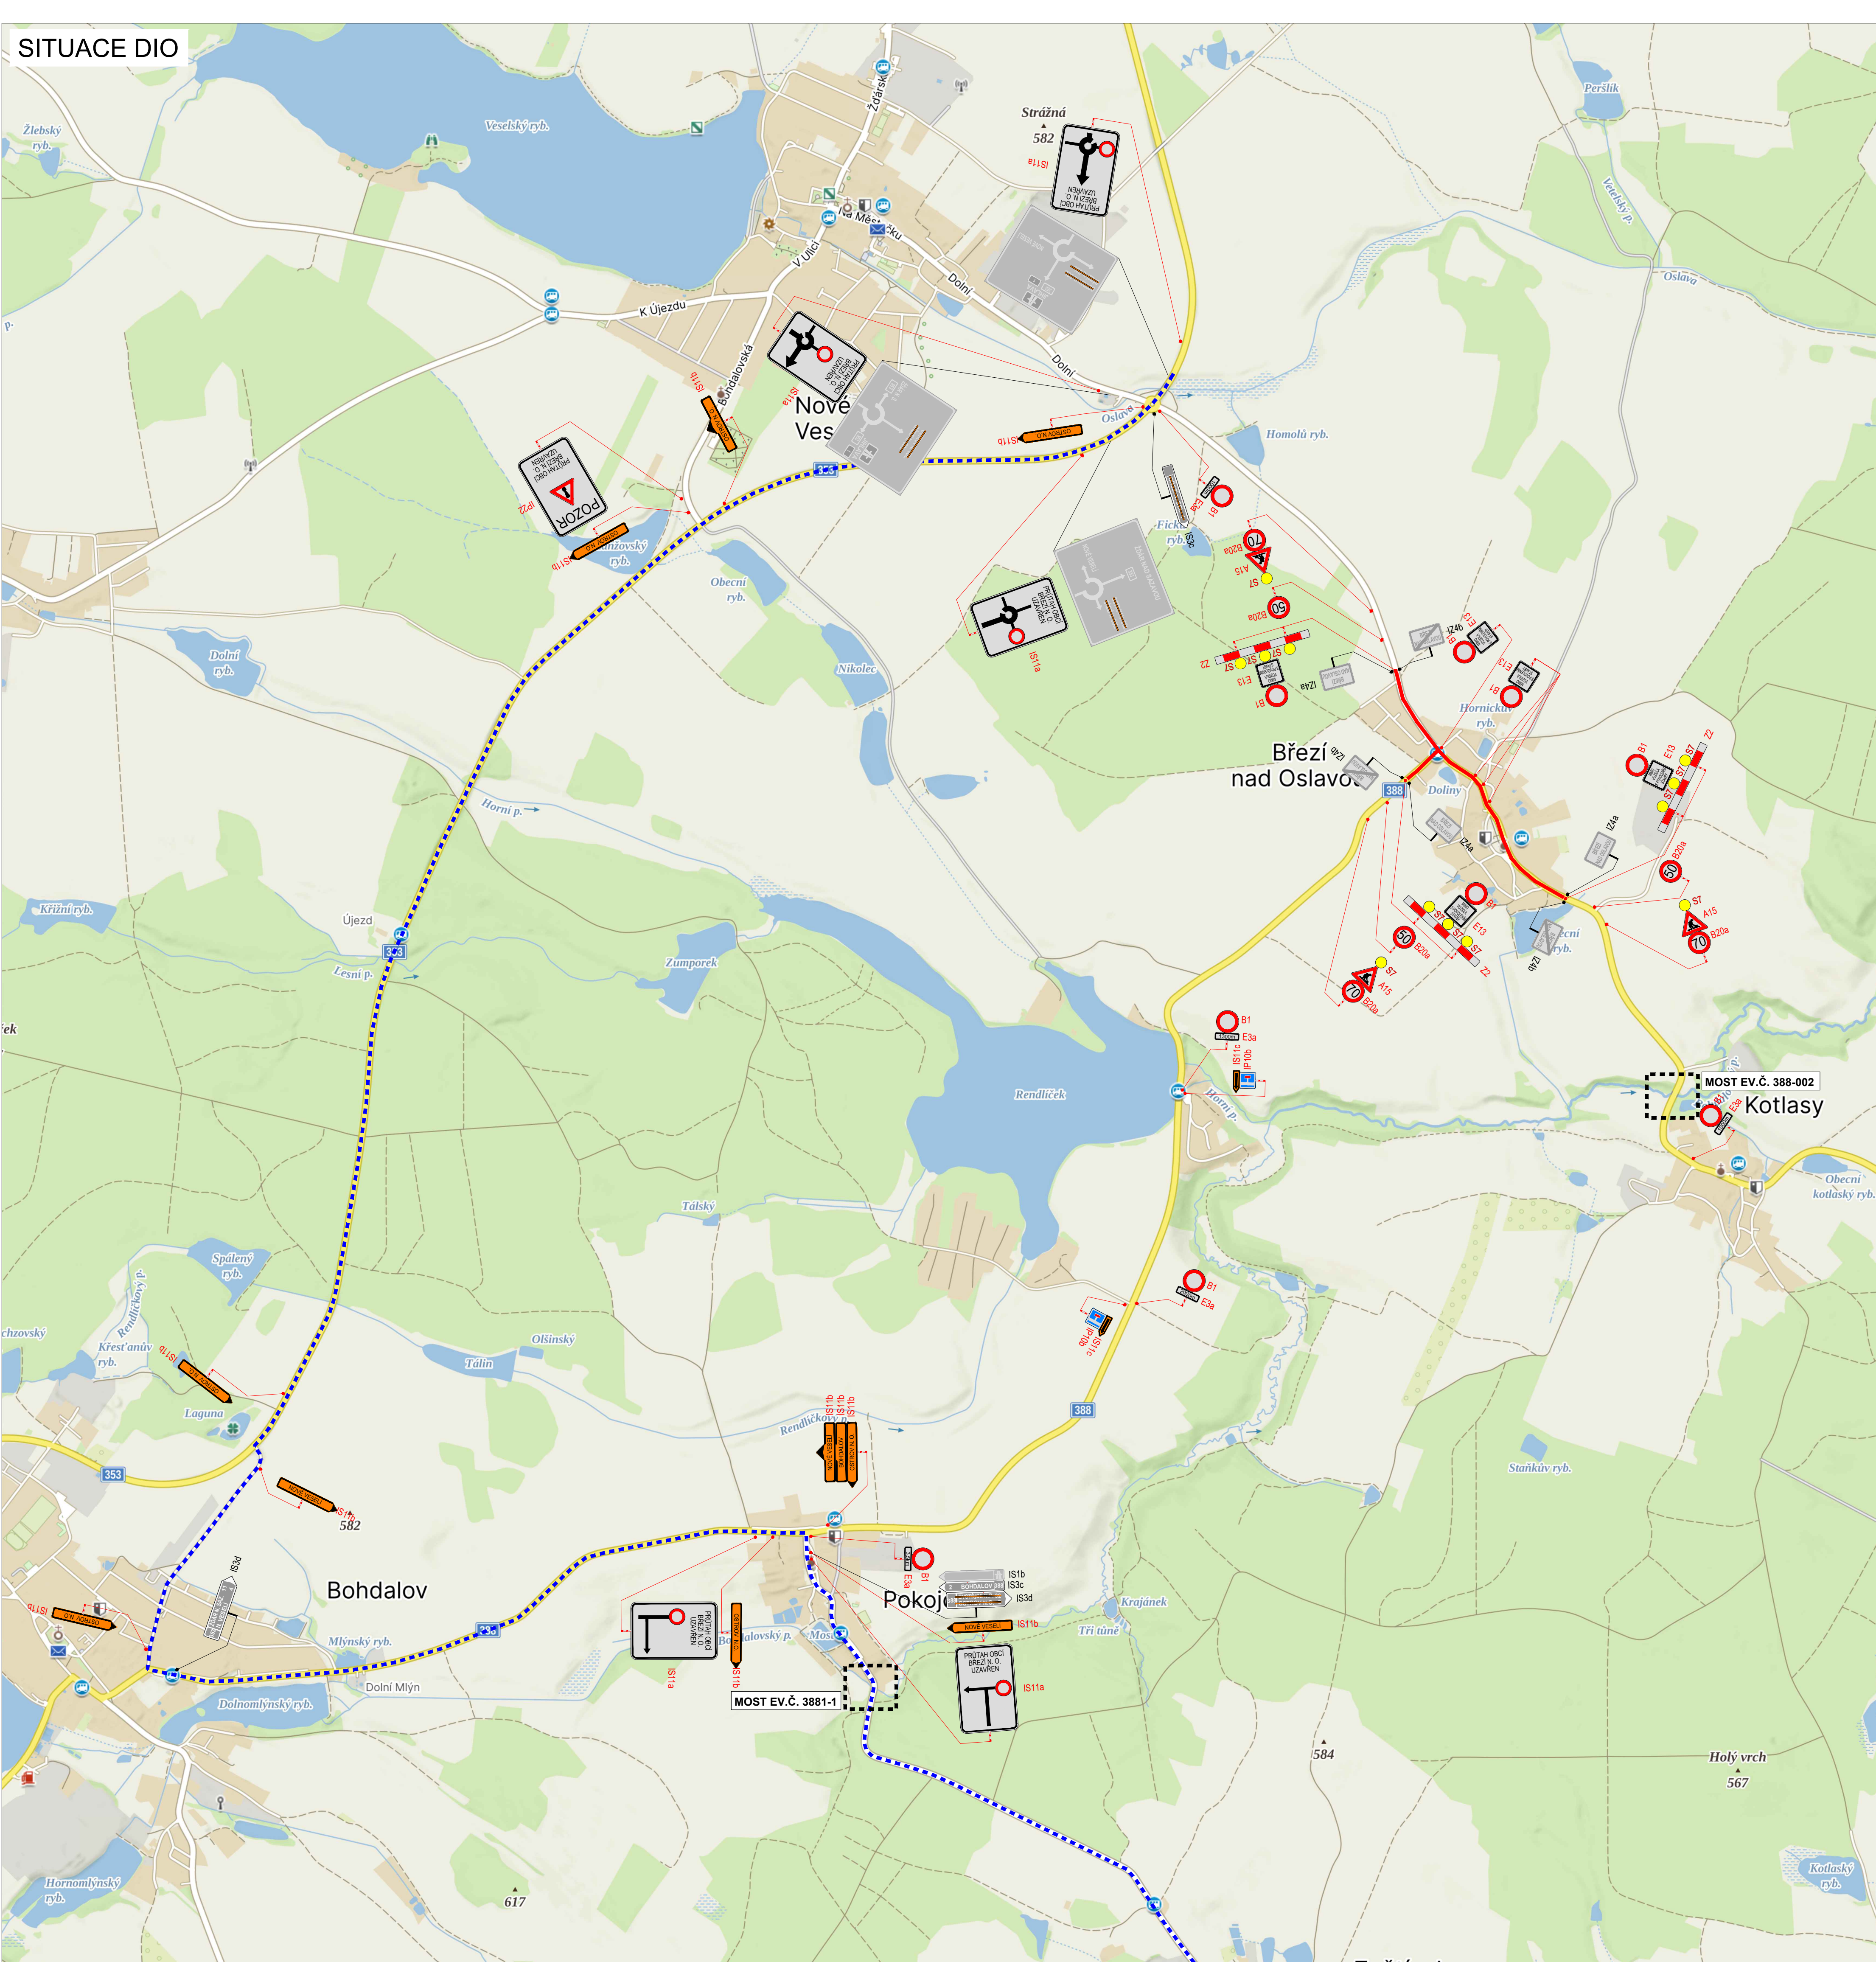

LEGENDA			
	NÁVRHÉNE PŘECHOVNÉ DOPRAVNÍ ZNAČENÍ		ČESKÁ REPUBLIKA
	BT TRVALÉ DOPRAVNÍ ZNAČENÍ		SRNKA REPUBLIKA
	BT TRVALÉ DOPRAVNÍ ZNAČENÍ DOČASNÉ ZNEMAHNÉNE		

PRÍKLAD:	LUKÁŠ BENÍŠEK		
STAV ZNAČENÍ:		SRNKA ZNAČENÍ	<i>6.8</i>
Březi nad Osavou - kanalizace a ČOV		DATA:	03/2020
okres Znojmo nad Sazavou, kraj Vysočina		SKALNÍK:	1:500 600
SRNKA:		SRNKA:	-
Situace dopravně-inženýrských opatření		SRNKA:	ROD
			1