



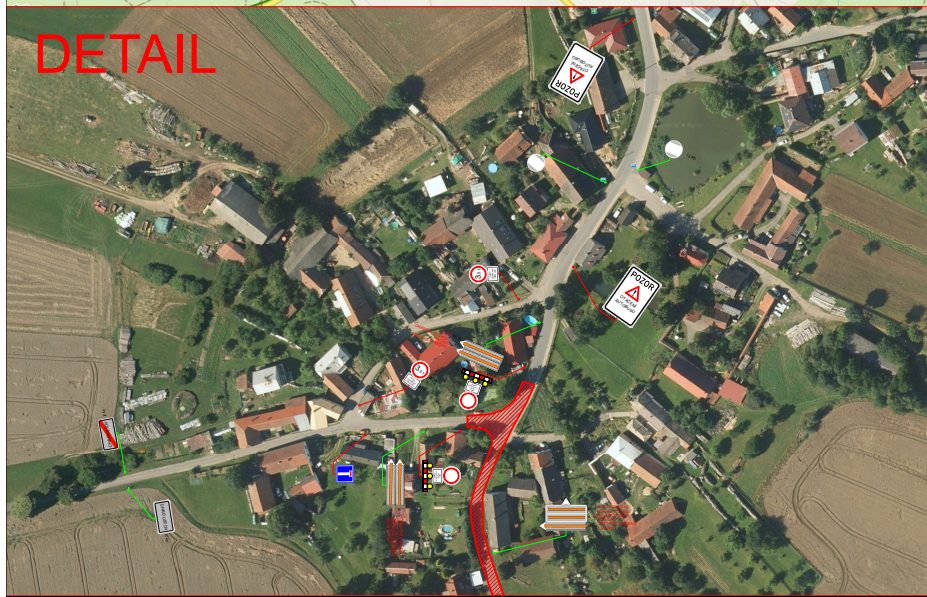

STAVBA: Silnice III/35431 křiž. III/3537 - Kyjov
TERMÍN: 7.4.2026 - 30.4.2026

Uzavřený úsek silnice III/3537 a silnice III/35431
Délka uzavřeného úseku: 2,6 km
Objízdná trase pro veškerou dopravu po silnicích II/388, III/35429 a III/34826
Délka objízdné trasy: 8,6 km

	STÁVAJÍCÍ DOPRAVNÍ ZNAČENÍ
	STÁVAJÍCÍ DOPRAVNÍ ZNAČENÍ - DOČASNĚ ZNEPLATNĚNÉ
	PŘECHODNÉ DOPRAVNÍ ZNAČENÍ

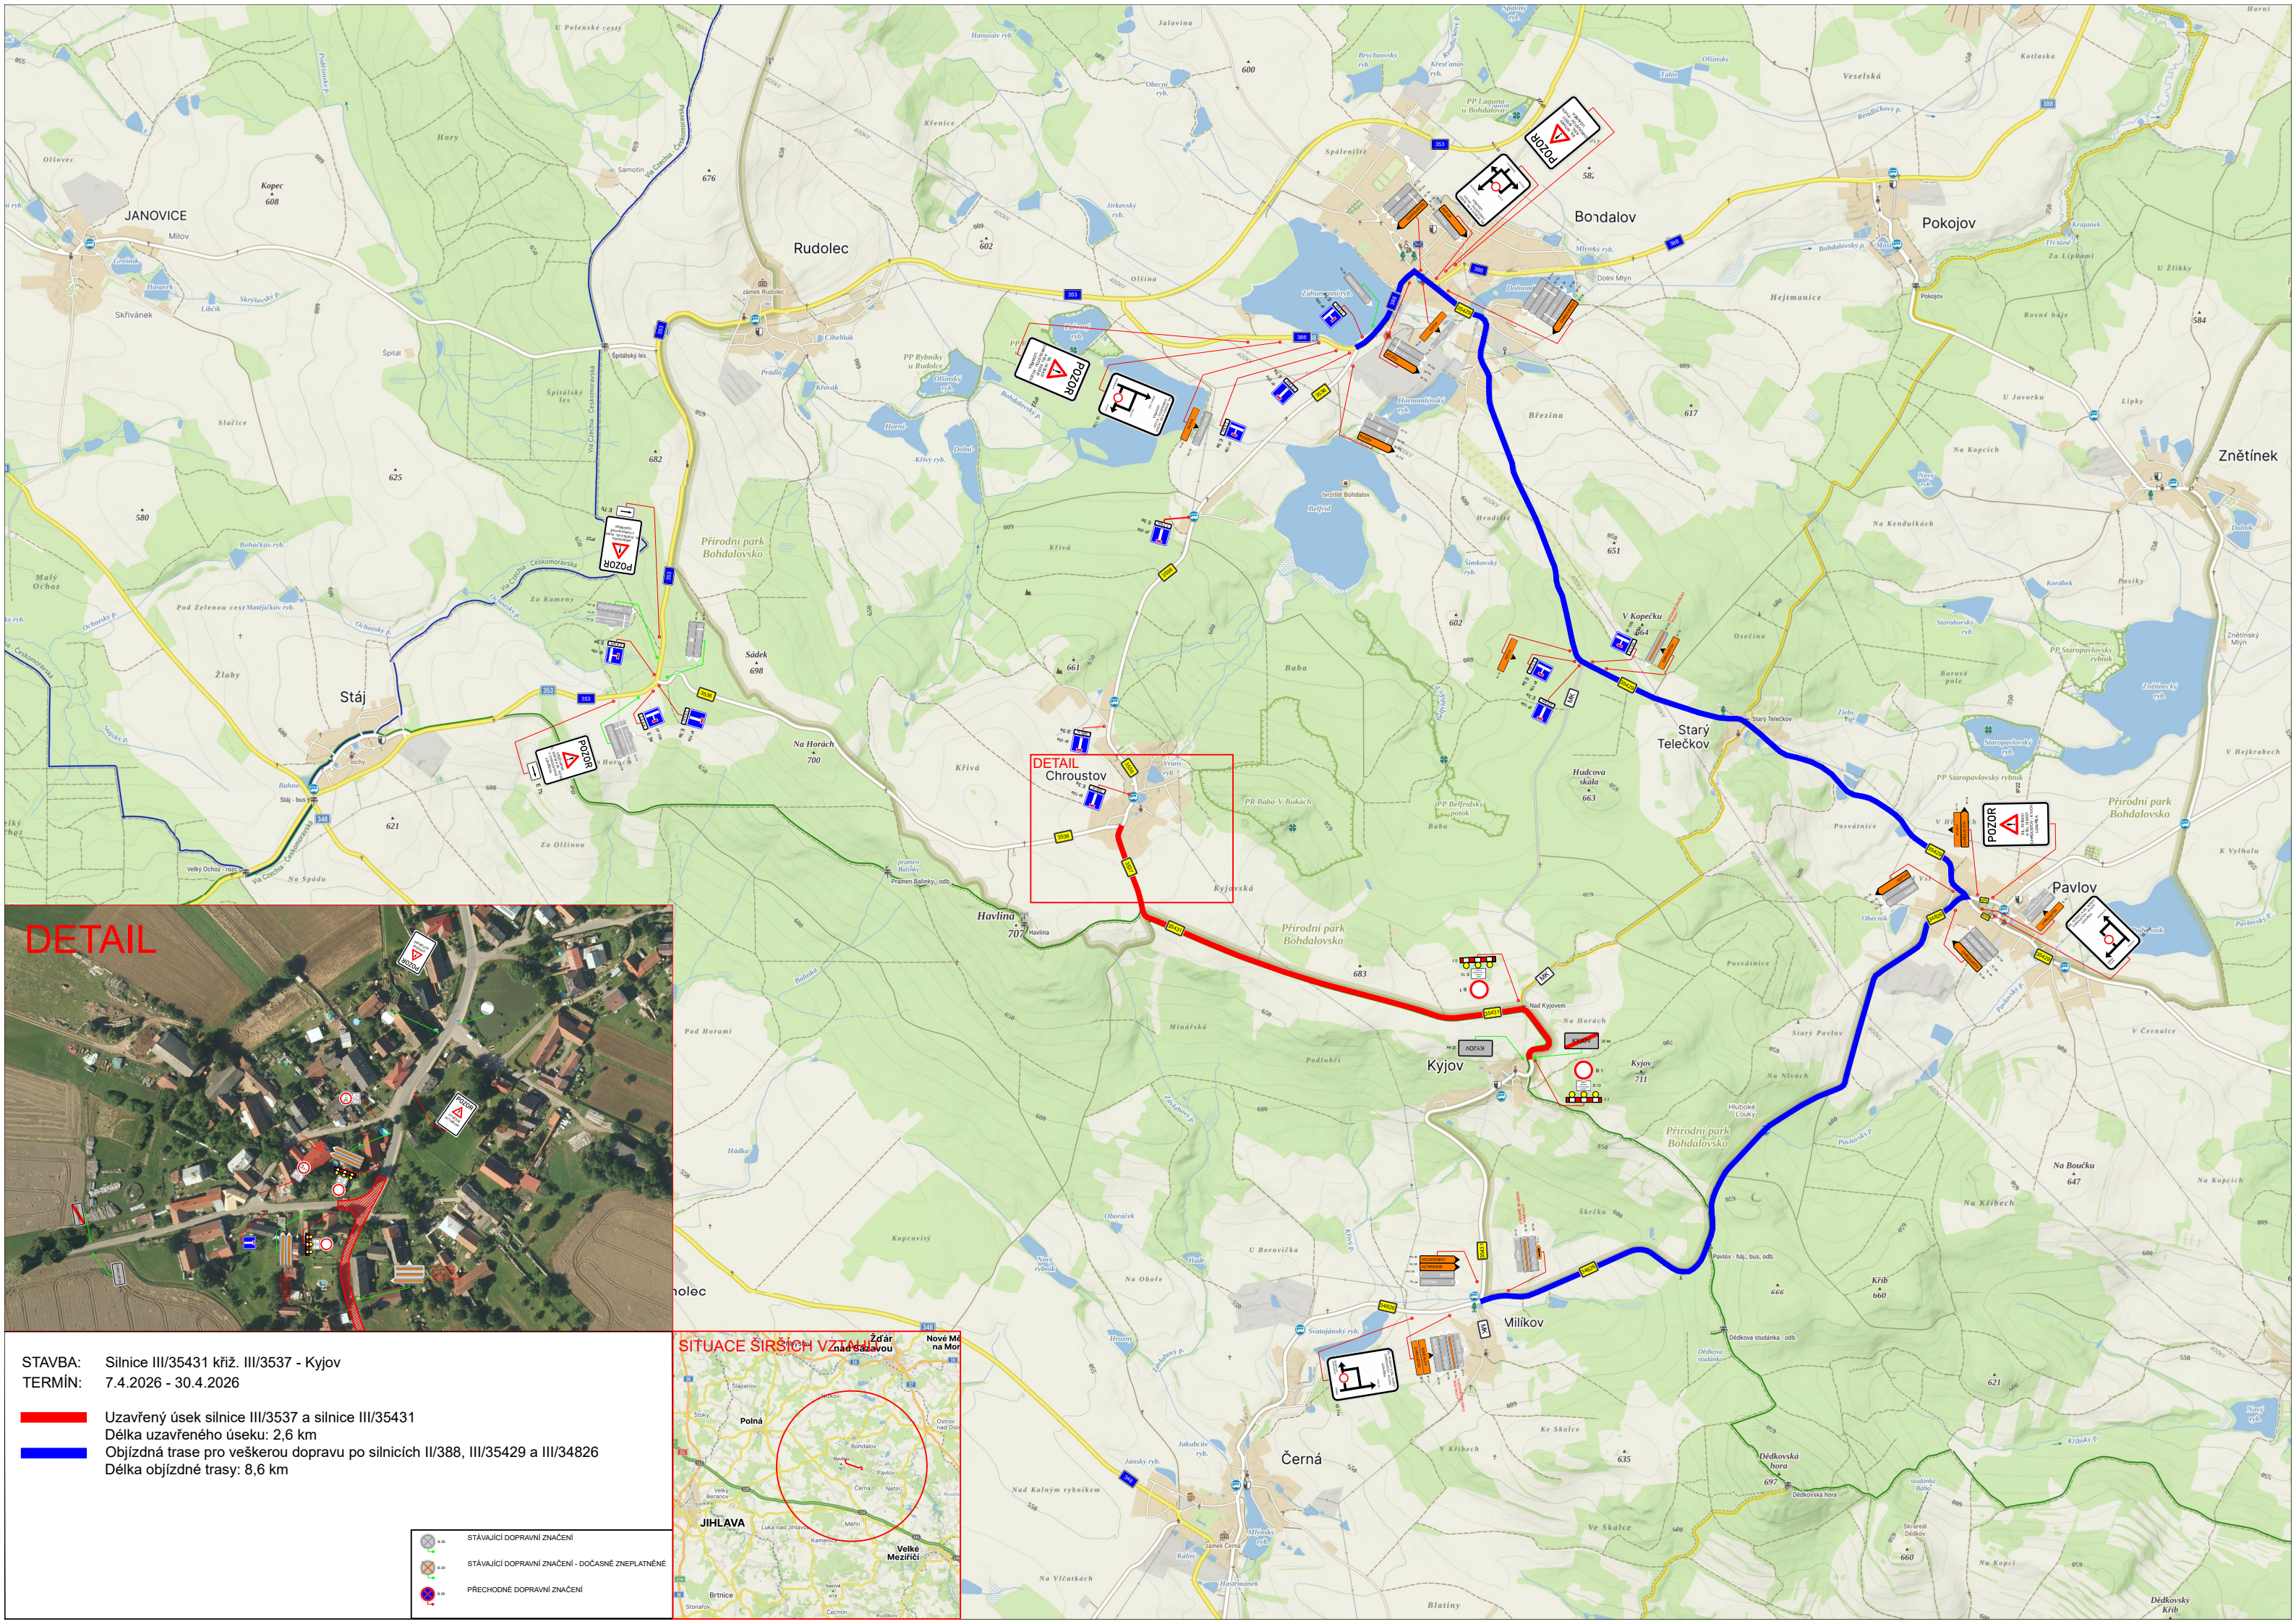