


# KATASTRÁLNÍ SITUACE

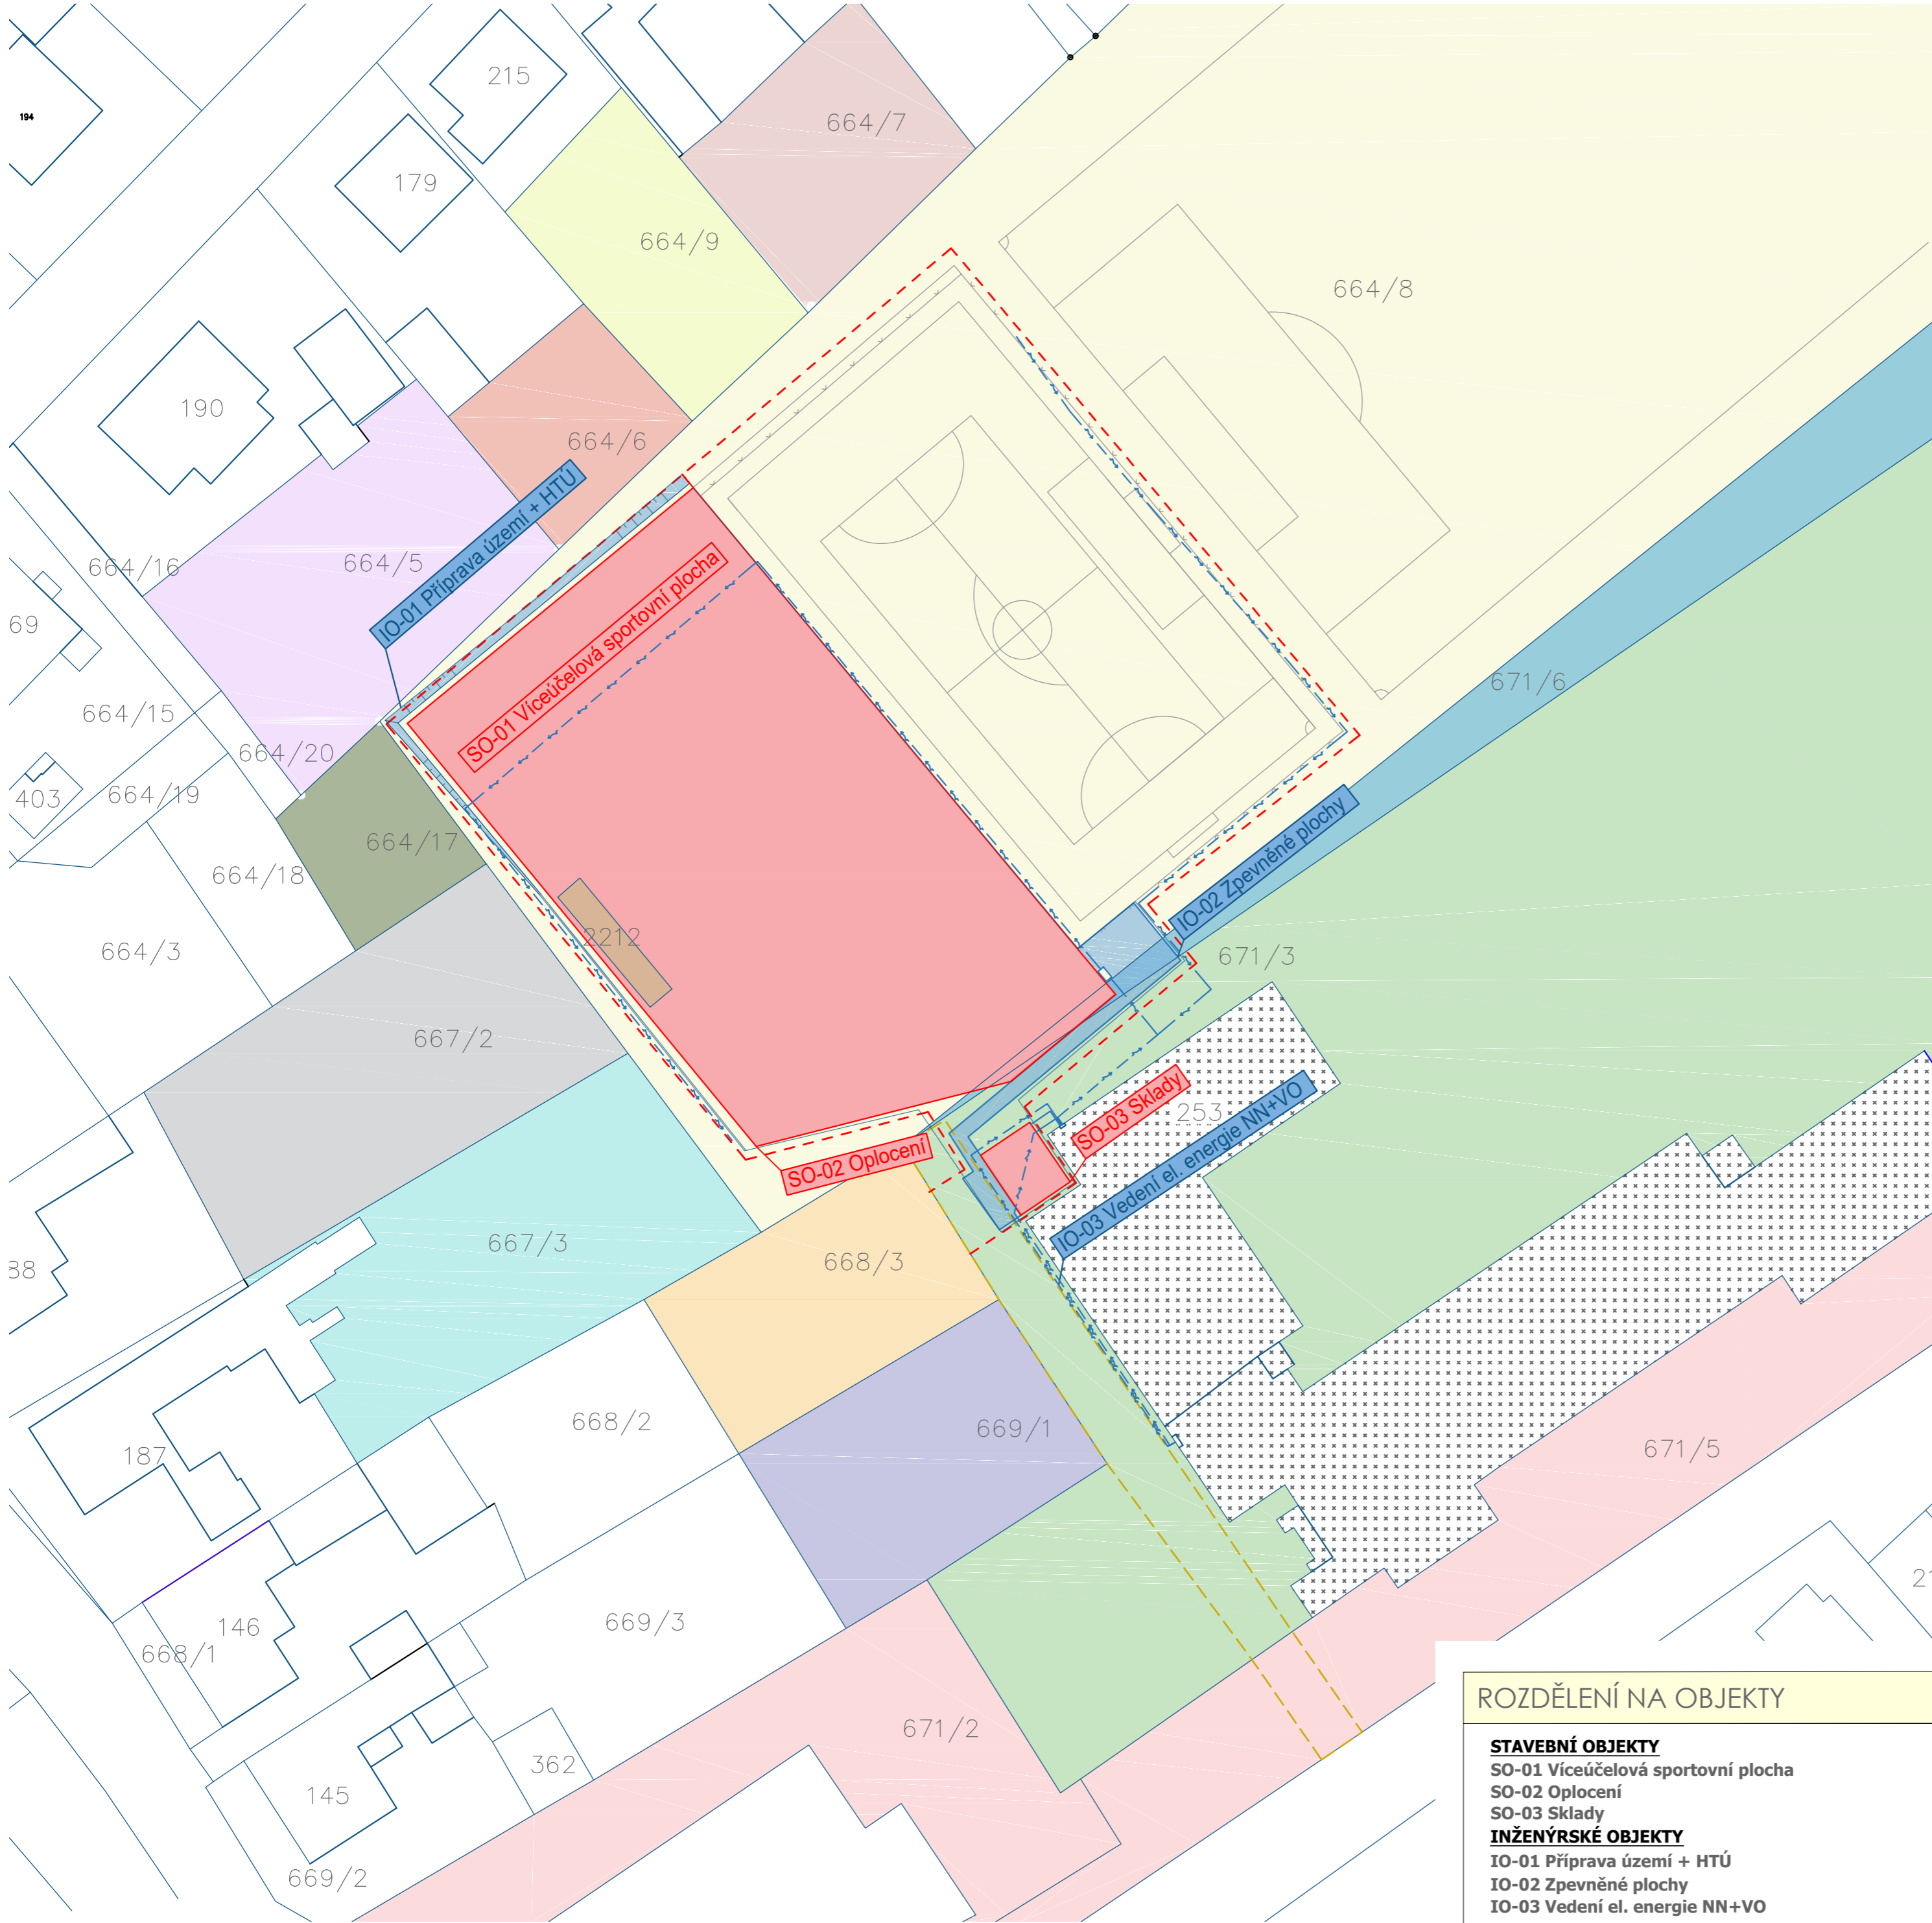

LEGENDA	
	HRANICE KATASTRÁLNÍHO ÚZEMÍ
664/8	ČÍSLA PARCEL
	Budova ZŠ a MŠ Bohdalov
	HRANICE ŘEŠENÉHO ÚZEMÍ
	STAVEBNÍ OBJEKTY
	INŽENÝRSKÉ OBJEKTY
	VĚCNÁ BŘEMENA

ŘEŠENÉ POZEMKY	
	P.Č. 664/8 : <b>Městys Bohdalov</b> Bohdalov 250, 592 13 Bohdalov, plocha: 15 266 m <sup>2</sup>
	P.Č. 2212 : <b>Městys Bohdalov</b> Bohdalov 250, 592 13 Bohdalov, plocha: 44 m <sup>2</sup>
	P.Č. 671/6 : <b>Městys Bohdalov</b> Bohdalov 250, 592 13 Bohdalov, plocha: 710 m <sup>2</sup>
	P.Č. 671/3 : <b>Městys Bohdalov</b> Bohdalov 250, 592 13 Bohdalov, plocha: 5 596 m <sup>2</sup>

MAJETKOPRÁVNÍ VZTAHY	
	P.Č. 671/2;671/5: <b>Městys Bohdalov</b> Bohdalov 250, 592 13 Bohdalov
	P.Č. 669/1: <b>Augustin Roman</b> Bohdalov 131, 592 13 Bohdalov
	P.Č. 668/3: <b>Hanus Kamil</b> Bohdalov 133, 592 13 Bohdalov
	P.Č. 667/3: <b>Štola Miroslav</b> Bohdalov 106, 592 13 Bohdalov
	P.Č. 667/2: <b>SJM Munduch Ludvík a Munduchová Danuše</b> a Munduch Miroslav, Bohdalov 159, 592 13 Bohdalov
	P.Č. 664/17: <b>Hanus Kamil</b> Bohdalov 133, 592 13 Bohdalov
	P.Č. 664/5: <b>Rosecký Ladislav</b> Bohdalov 169, 592 13 Bohdalov
	P.Č. 664/6: <b>SJM Šmahel Ivan a Šmahelová Jaroslava</b> Bohdalov 167, 592 13 Bohdalov
	P.Č. 664/9: <b>Fejt Zdeněk Ing, Fejtová Šárka</b> Bohdalov 187, 592 13 Bohdalov
	P.Č. 664/7: <b>Šimánek Pavel</b> Bohdalov 166, 592 13 Bohdalov

ROZDĚLENÍ NA OBJEKTY	
<b>STAVEBNÍ OBJEKTY</b>	
SO-01 Víceúčelová sportovní plocha	
SO-02 Oplocení	
SO-03 Sklady	
<b>INŽENÝRSKÉ OBJEKTY</b>	
IO-01 Příprava území + HTÚ	
IO-02 Zpevněné plochy	
IO-03 Vedení el. energie NN+VO	

	<b>GREMIS s.r.o.</b> Jihlavská 230 594 01 Velké Meziříčí IČ: 1554451 DIČ: CZ1554451		OTEK AUTORIZAČNÍHO KAZDVA
	HLAVNÍ ING. PROJEKTU:	Ing. Vítězslav Gregar	tel.: +420 774 625 052 e-mail: v.gregar@gremis.cz
	ZODPOVĚDNÝ PROJEKTANT:	Ing. Vítězslav Gregar	tel.: +420 774 625 052 e-mail: v.gregar@gremis.cz
	VYPRACOVAL:	Ing. Martin Kučera	tel.: +420 722 594 214 e-mail: m.kucera@gremis.cz

INVESTOR: <b>Městys Bohdalov, č. p. 250, 592 13 Bohdalov, IČ: 00294004</b>			
OBEC:	Bohdalov [595292]	KRAJ:	Kraj Vysočina
KAT. ÚZEMÍ:	Bohdalov [606081]	OKRES:	Žďár nad Sázavou C20635
		KRAJ. ÚŘAD:	Krajský úřad Kraje Vysočina, Jihlava
		STAV. ÚŘAD:	Městský úřad Žďár nad Sázavou - odbor stavební

NÁZEV AKCE:	
<b>OBNOVA ŠKOLNÍHO SPORTOVNÍHO AREÁLU BOHDALOV</b>	

ODDÍL: <b>C</b>	SITUAČNÍ VÝKRESY	NÁZEV VÝKRESU: <b>KATASTRÁLNÍ SITUACE</b>	STUPEŇ: <b>DPS</b>	<b>DUBEN 2021</b>	PARÉ:
OBJEKT: <b>SO-01</b>					
ČÍSLO ZMĚNY:	DATUM ZMĚNY	ZPRACOVAL:	SCHVÁLENO:	MĚŘÍTKO: <b>1:500</b>	ČÍSLO VÝKRESU: <b>C.2</b>