


# KOORDINAČNÍ SITUACE

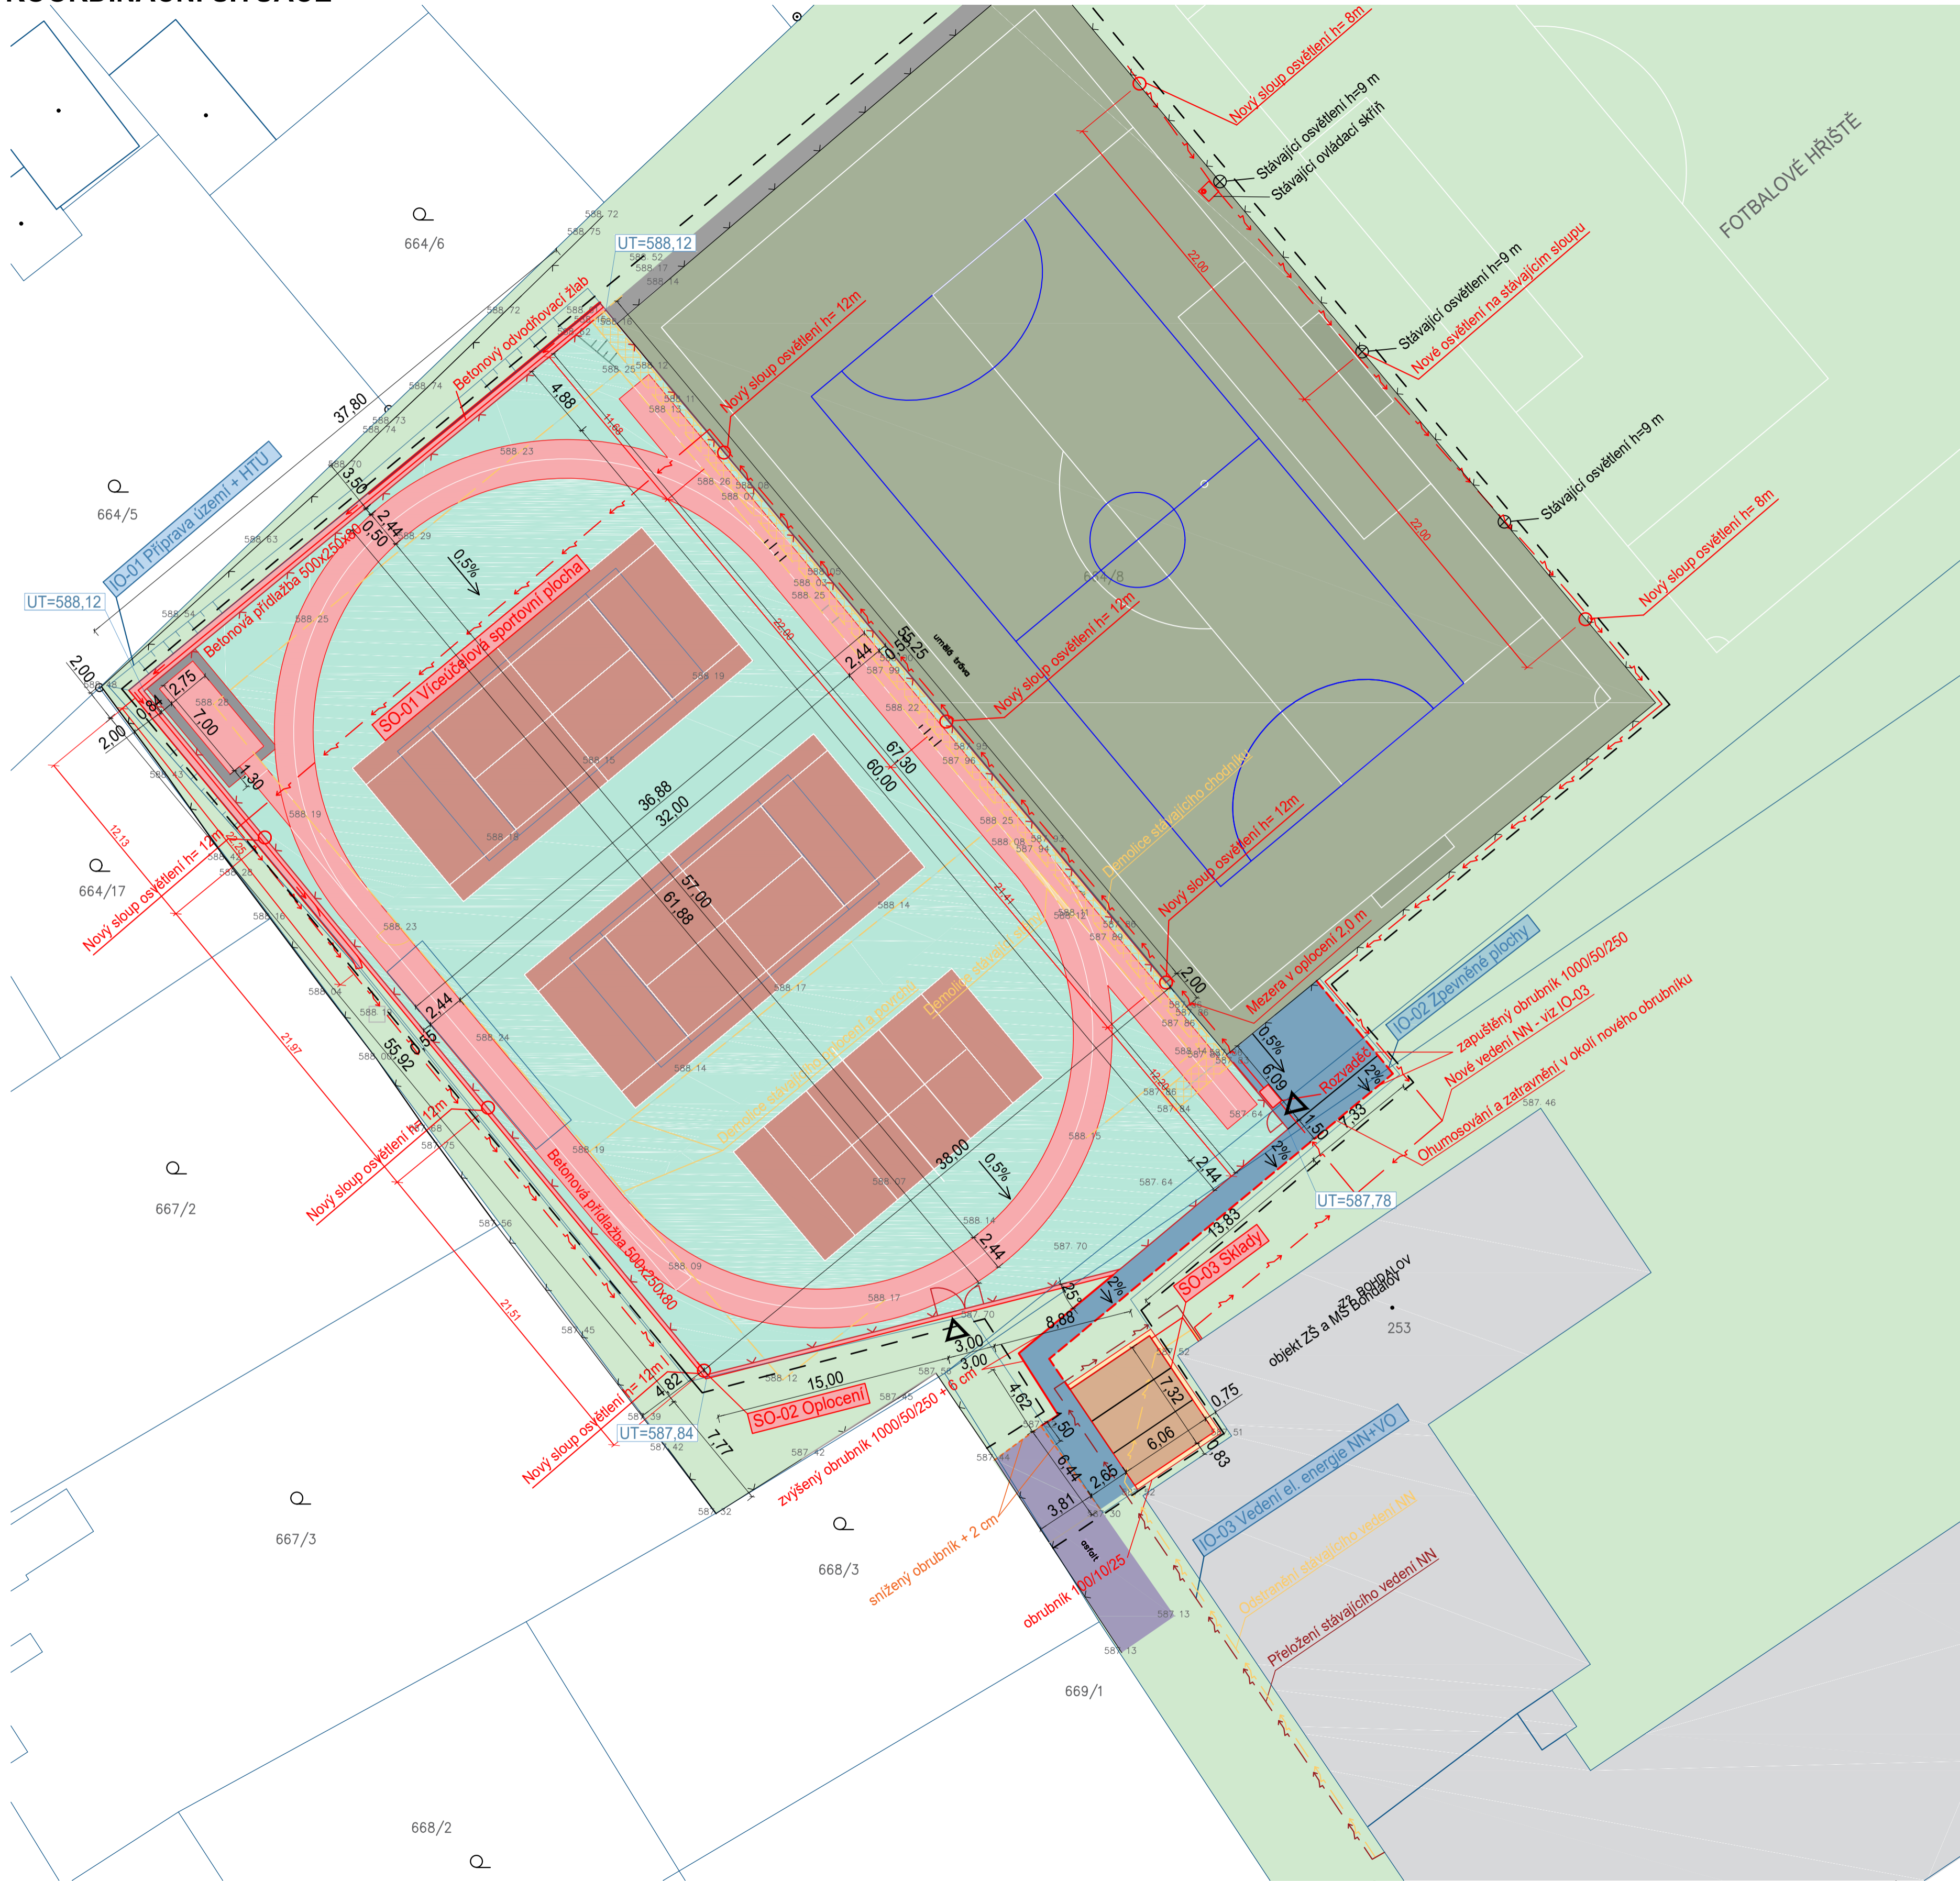

LEGENDA ZNAČEK	
OZN.	POPIS
664/8	ČÍSLA PARCEL
- - -	HRANICE DLE KN
---	STÁVAJÍCÍ OPLOCENÍ
- - - - -	ODSTRAŇOVANÉ OPLOCENÍ A KONSTRUKCE
- - - - -	HRANICE ŘEŠENÉHO ÚZEMÍ
---	NOVÉ OPLOCENÍ
▽	VSTUP DO OBJEKTU

LEGENDA PLOCH	
OZN.	POPIS
[Grey]	STÁVAJÍCÍ OBJEKT ZŠ A MŠ BOHDALOV
[Dark Blue]	STÁVAJÍCÍ ZPEVNĚNÉ PLOCHY - ASFALT
[Light Green]	STÁVAJÍCÍ NEZPEVNĚNÁ PLOCHA
[Light Blue]	STÁVAJÍCÍ FOTBALOVÉ HRŠTĚ - UMĚLÁ TRÁVA
[Dark Blue]	STÁVAJÍCÍ ZPEVNĚNÉ PLOCHY - BETONOVÁ DLAŽBA
[Light Green]	NOVÁ VÍCEÚČELOVÁ SPORTOVNÍ PLOCHA
[Dark Blue]	NOVÁ ZPEVNĚNÁ PLOCHA - ZÁMKOVÁ DLAŽBA
[Light Green]	ŠTĚRKOVÝ PODSYP UNIMO BUNĚK
[Light Green]	NOVÉ ZÁZEMÍ - 3x UNIMO BUŇKA

INŽENÝRSKÉ SÍTĚ				
STÁVAJÍCÍ	ZRUŠENÉ	PŘELOŽKY	NAVRŽENÉ	POPIS
---	---	---	---	EL. VEDENÍ NN - PODZEMNÍ

KAPACITNÍ BILANCE ŘEŠENÉHO ÚZEMÍ	
<b>STÁVAJÍCÍ PLOCHA KURTŮ</b>	<b>: 1856,7 m<sup>2</sup></b>
<b>NOVÉ PLOCHY CELKEM:</b>	<b>: 2625,77 m<sup>2</sup></b>
<b>NOVÁ HRACÍ PLOCHA</b>	<b>: 2420 m<sup>2</sup></b>
-BĚŽECKÁ DRÁHA	: 436 m <sup>2</sup>
-HRACÍ PLOCHA	: 1962 m <sup>2</sup>
-DOSKOČIŠTĚ	: 22 m <sup>2</sup>
<b>ZASTAVĚNÁ PLOCHA - SKLADY</b>	<b>: 44,4m<sup>2</sup></b>
<b>NOVÉ ZPEVNĚNÉ PLOCHY</b>	<b>: 161,37 m<sup>2</sup></b>
-BETONOVÁ ZÁMKOVÁ DLAŽBA	: 111 m <sup>2</sup>
-ŠTĚRKOVÝ POVRCH	: 50,37 m <sup>2</sup>
<b>NOVÉ OPLOCENÍ:</b>	<b>: 202 m</b>
-OPLOCENÍ HRŠTĚ h=4m	

ROZDĚLENÍ NA OBJEKTY	
<b>STAVEBNÍ OBJEKTY</b>	
SO-01 Víceúčelová sportovní plocha	
SO-02 Oplocení	
SO-03 Sklady	
<b>INŽENÝRSKÉ OBJEKTY</b>	
IO-01 Příprava území + HTU	
IO-02 Zpevněné plochy	
IO-03 Vedení el. energie NN+VO	

	<b>GREMIS s.r.o.</b> Jihlavská 230 594 01 Velké Meziříčí		IČO: 1554451 DIČ: CZ1554451
	HLAVNÍ ING. PROJEKTU:	Ing. Vítězslav Gregar	tel.: +420 774 625 052 e-mail: v.gregar@gremis.cz
	ZODPOVĚDNÝ PROJEKTANT:	Ing. Vítězslav Gregar	tel.: +420 774 625 052 e-mail: v.gregar@gremis.cz
	VYPRACOVAL:	Ing. Martin Kučera	tel.: +420 722 598 214 e-mail: m.kucera@gremis.cz
PROVOZOVNA: Jamská 2486/8 Žďár nad Sázavou			

Městys Bohdalov, č. p. 250, 592 13 Bohdalov, IČ: 00294004			
OBEC:	Bohdalov (595292)	KRAJ:	Kraj Vysočina
KAT. ÚZEMÍ:	Bohdalov (606081)	OKRES:	Žďár nad Sázavou CZ0635
		KRAJ. ÚŘAD:	Krajští úřad Kraje Vysočina, Jihlava
		STAV. ÚŘAD:	Městský úřad Žďár nad Sázavou - odbor stavební

## OBNOVA ŠKOLNÍHO SPORTOVNÍHO AREÁLU BOHDALOV

ODDĚL:	C	SITUAČNÍ VÝKRESY	NAZEV VÝKRESU:	KOORDINAČNÍ SITUACE	STUPEŇ:	DPS	DUBEN 2021
OBJEKT:							
ČÍSLO ZMĚNY:		DATUM ZMĚNY:	ZPRACOVAL:	SCHVÁLENO:	HĚTNÍ:	ČÍSLO VÝKRESU:	C.3