


Situace zařízení staveniště

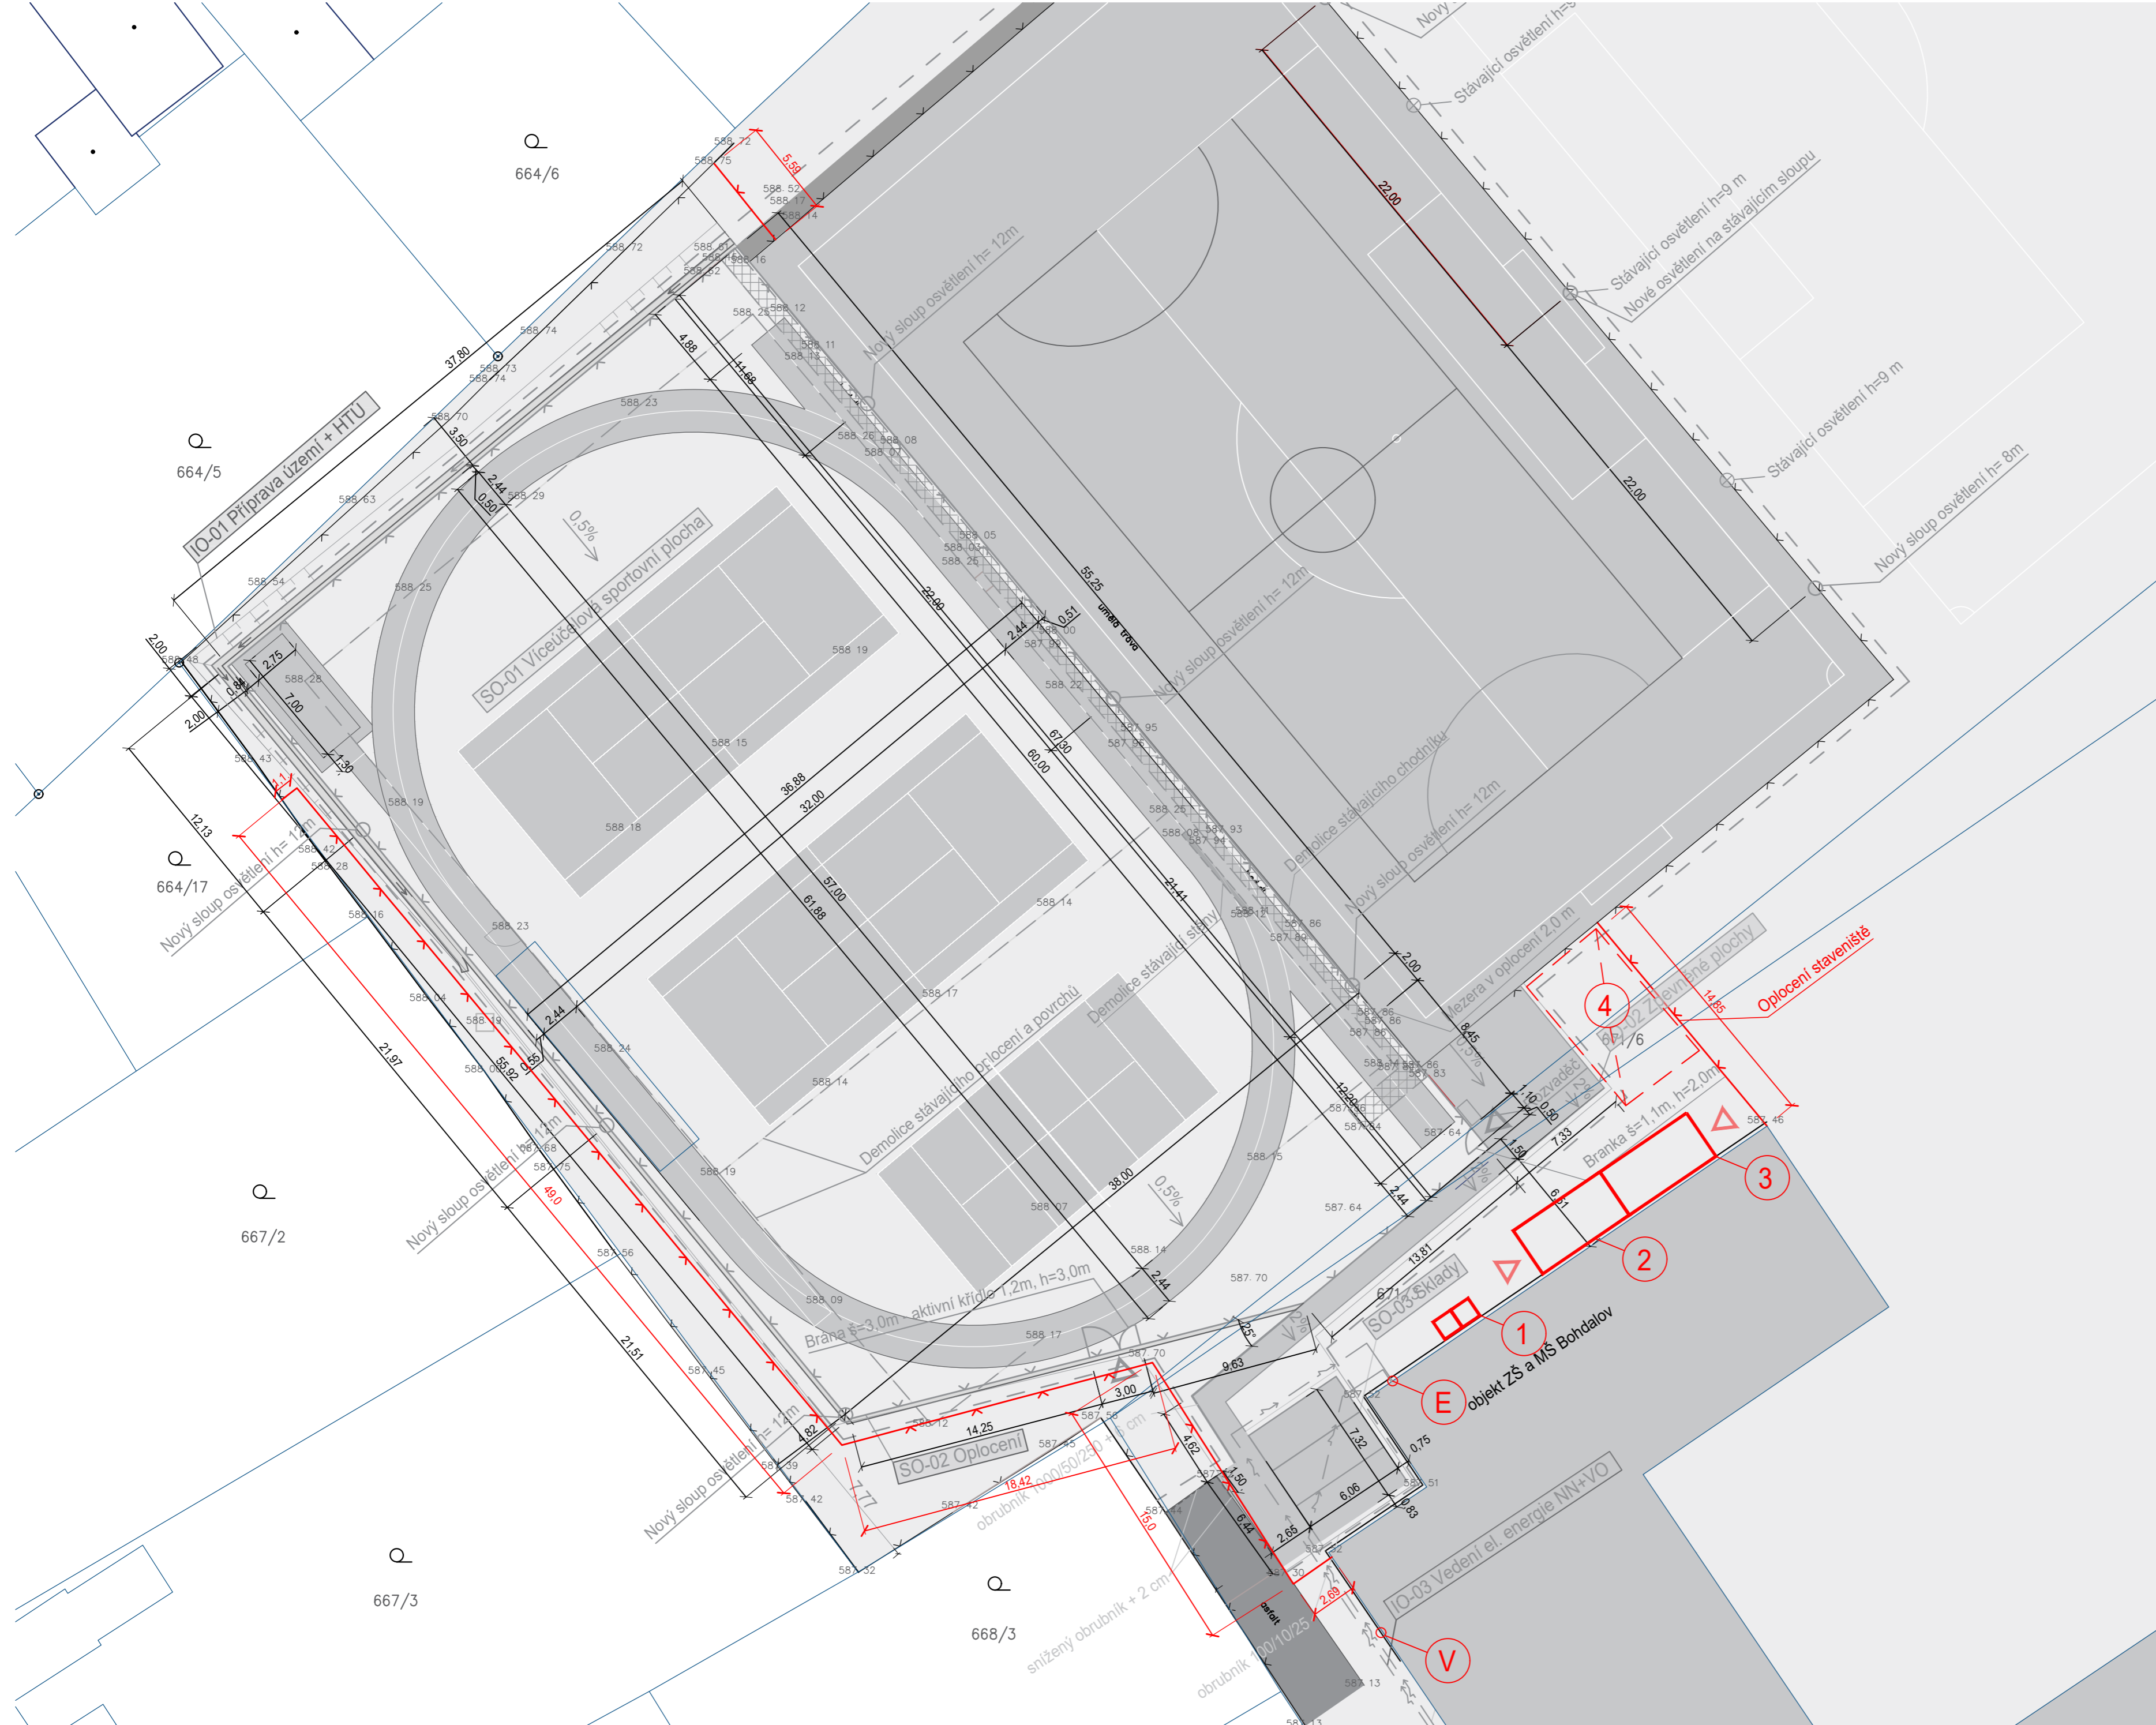

LEGENDA ZNAČEK	
OZN.	POPIS
668/4	ČÍSLA PARCEL
---	HRANICE DLE KN
---	STÁVAJÍCÍ OPLOCENÍ
---	OPLOCENÍ STAVENIŠTĚ
▽	VSTUP DO OBJEKTU

ROZDĚLENÍ NA OBJEKTY	
STAVEBNÍ OBJEKTY	
SO-01 Víceúčelová sportovní plocha	
SO-02 Oplocení	
SO-03 Sklady	
INŽENÝRSKÉ OBJEKTY	
IO-01 Příprava území + HTU	
IO-02 Zpevněné plochy	
IO-03 Vedení el. energie NN+VO	

LEGENDA ZAŘÍZENÍ STAVENIŠTĚ

- E PŘÍPOJNÝ BOD EL. ENERGIE NN PRO ZAŘÍZENÍ STAVENIŠTĚ
- V PŘÍPOJNÝ BOD VODOVODU PRO ZAŘÍZENÍ STAVENIŠTĚ
- 1 MOBILNÍ WC
- 2 UNIMO BUŇKA - KANCELÁŘ
- 3 UNIMO BUŇKA - SKLAD
- 4 NEKRYTÁ SKLÁDKA STAVEBNÍHO MATERIÁLU

		GREMIS s.r.o. Jihlavská 230 594 01 Velké Meziříčí IČ: 1554441 DIČ: CZ1554441		OTOK AUTORIZAČNÍHO ZAŘÍZENÍ
		Hlavní Ing. Projektant: Ing. Vítězslav Gregar Zodpovědný Projektant: Ing. Vítězslav Gregar Vypracoval: Ing. Martin Kučera		tel.: +420 774 625 052 e-mail: v.gregar@gremis.cz tel.: +420 774 625 052 e-mail: v.gregar@gremis.cz tel.: +420 722 594 214 e-mail: m.kucera@gremis.cz

INVESTOR: Městys Bohdalov, č. p. 250, 592 13 Bohdalov, IČ: 00294004			
OBEC:	Bohdalov [595292]	KRAJ:	Kraj Vysočina
KAT. ÚZEMÍ:	Bohdalov [606081]	OKRES:	Žďár nad Sázavou CZ0635
		KRAJ. ÚŘAD:	Kraj Vysočina, Jihlava
		STAV. ÚŘAD:	Městský úřad Žďár nad Sázavou - odbor stavební

OBNOVA ŠKOLNÍHO SPORTOVNÍHO AREÁLU BOHDALOV

ODDÍL: C	SITUAČNÍ VÝKRESY	NÁZEV VÝKRESU: Situace zařízení staveniště	STUPEŇ: DPS	DUBEN 2021	PAGE:
OBJEKT: -					
ČÍSLO ZMĚNY:	DATUM ZMĚNY:	ZPRACOVAL:	SCHVÁLENO:	HĚŘITKO:	ČÍSLO VÝKRESU: C.4
					1:250