


SITUACE, BEZBARIÉROVÉ USPOŘÁDÁNÍ, ÚSEK 2
1:250

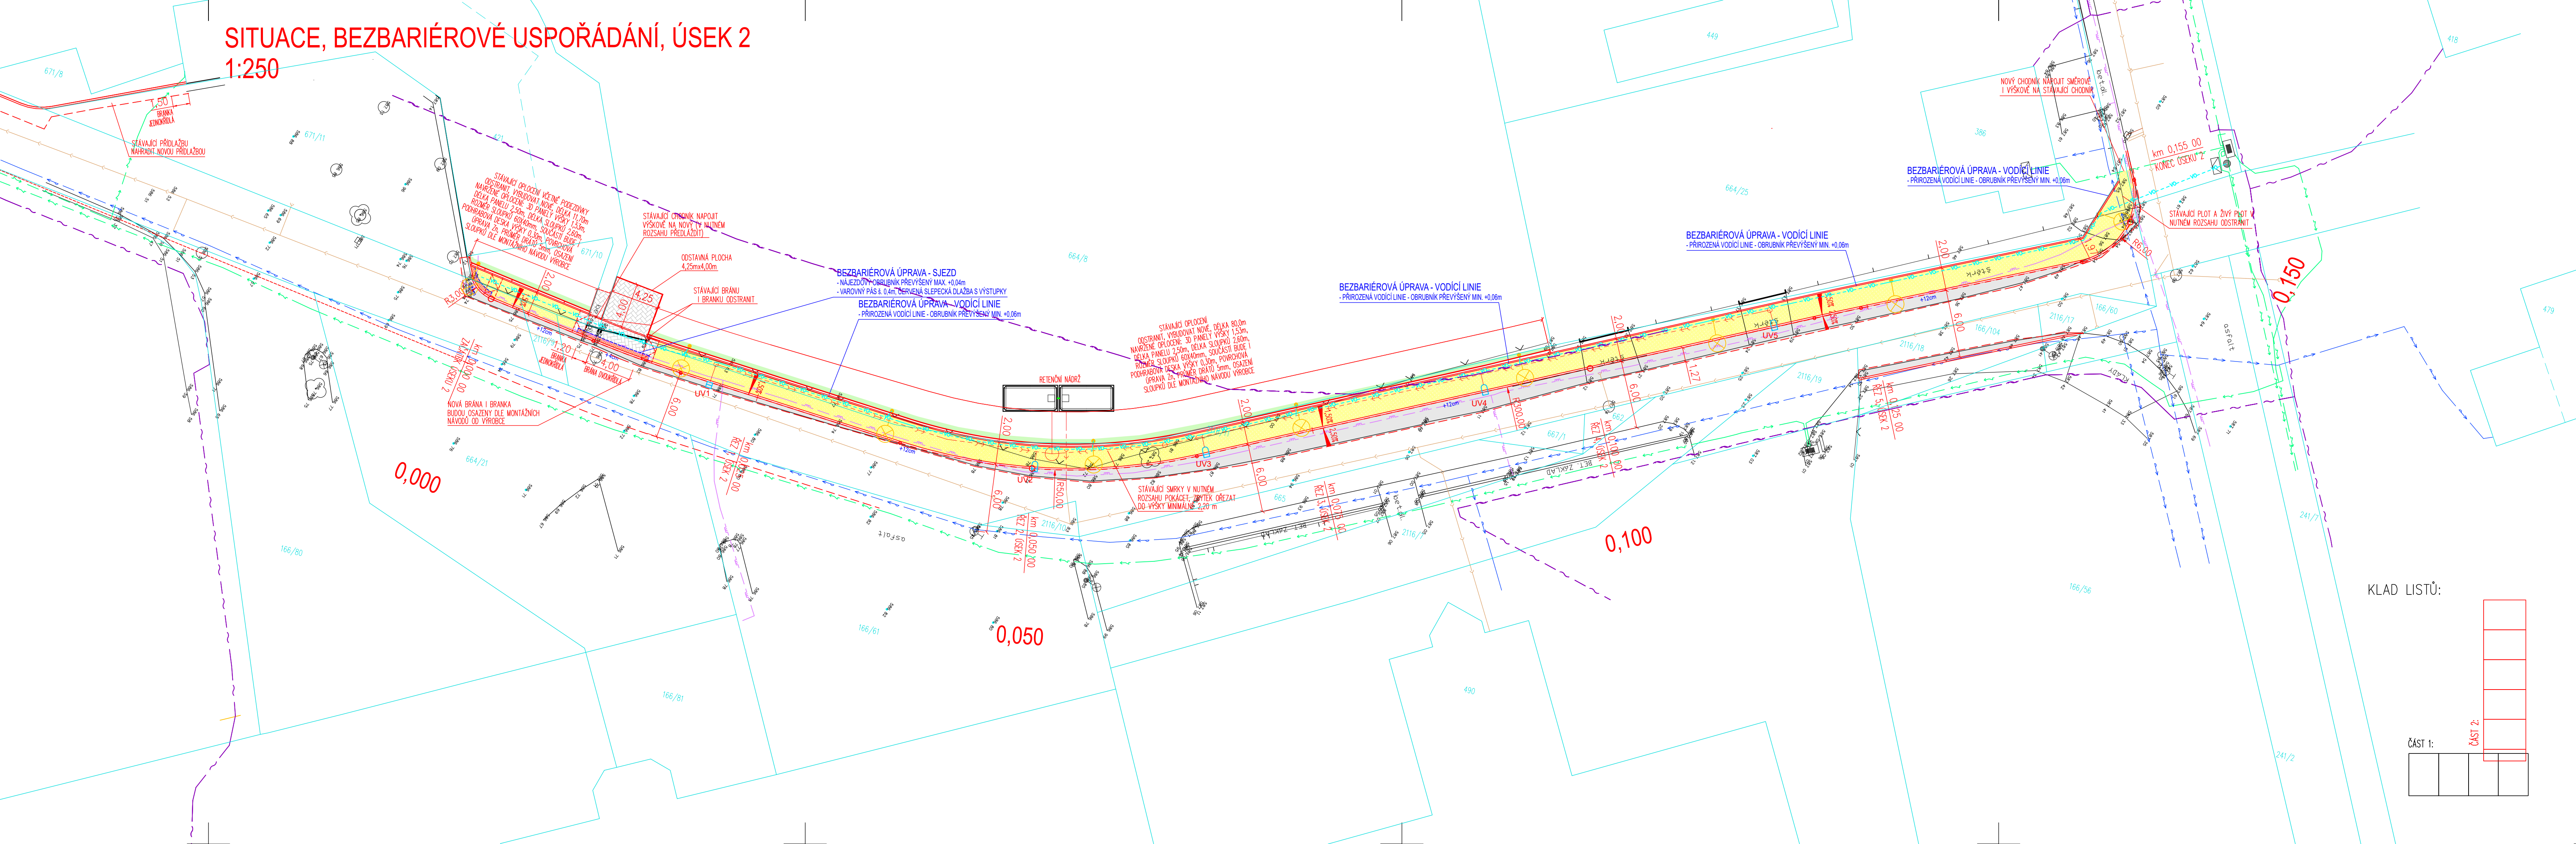

LEGENDA

HRANICE POZEMKU DLE KN
OHRANIČENÍ NOVÝCH PLOCH (OBRUBNÍKY)
STÁVAJÍCÍ STAV

NOVÁ LAMPA VO

LEGENDA PLOCH

CHODNÍK - KRYT Z BETONOVÉ (ZÁMKOVÉ) DLAŽBY
NOVÁ KONSTRUKCE VOZOVKY - SKLADBA KONSTRUKCE VOZOVKY CH
CHODNÍK V MÍSTĚ SJEZDU, SJEZD - KRYT Z BETONOVÉ (ZÁMKOVÉ) DLAŽBY
NOVÁ KONSTRUKCE VOZOVKY - SKLADBA KONSTRUKCE VOZOVKY CH
CHODNÍK - BEZBARIÉROVÉ ÚPRAVY
KRYT Z RELIEFŮ (SLEPEČK) ČERNÉ BETONOVÉ (ZÁMKOVÉ) DLAŽBY
DOPLNĚNÍ KONSTRUKCE VOZOVKY - ASFALTOVÝ KRYT
NOVÁ KONSTRUKCE VOZOVKY - SKLADBA - N2
VEGETAČNÍ ÚPRAVY - ZATRAVNĚNÍ

INŽENÝRSKÉ SÍTĚ - STÁVAJÍCÍ

SÍTĚ EL. KOMUNIKACÍ-PODZEMNÍ (ČETIN)
SÍTĚ EL. KOMUNIKACÍ-NADZEMNÍ (ČETIN)
PLYNOVOD (INNOGY)
EL. VEDENÍ VN (E.ON)
EL. VEDENÍ NN - NADZEMNÍ VEDENÍ (E.ON)
EL. VEDENÍ NN - PODZEMNÍ VEDENÍ (E.ON)
VODOVOD (VAS)
JEDNOTNÁ KANALIZACE (VAS)
DEŠŤOVÁ KANALIZACE (VAS)

INŽENÝRSKÉ SÍTĚ - NOVÉ

SO 02 - DEŠŤOVÁ KANALIZACE A RETENCE DV
SO 04 - VEŘEJNÉ OSVĚTLENÍ

POZNÁMKY

PŘESNÁ POLOHA VJEZDŮ MŮŽE BÝT UPŘESNĚNA NA MÍSTĚ
PŘED ZAPOČETÍM ZEMNÍCH PRACÍ JE NUTNO VYTÝČIT VEŠKERÉ PODZEMNÍ SÍTĚ
SÍTĚ NENÍ MOŽNO ODMĚŘOVAT Z TOHOTO VÝKRESU, BYLY VYNESENÝ POUZE INFORMATIVNĚ

KLAD LISTŮ:

ČÁST 1:	ČÁST 2:

VÝŠKOVÝ SYSTÉM B.p.v.		Ing. LEOŠ POHANKA	
ZODP. PROJEKTANT	Ing. LEOŠ POHANKA	Bc. PETR JAROŠ	
VYPRACOVAL	Bc. PETR JAROŠ	STAVEBNÍ ÚŘAD ŽDÁR NAD SÁZAVOU	
KRAJ	VYSOČINA	K.Ú. BOHDALOV	
MÍSTO STAVBY	K.Ú. BOHDALOV	MĚSTYS BOHDALOV, IČO: 00294004	
INVESTOR	MĚSTYS BOHDALOV, IČO: 00294004	BOHDALOV 250, 592 13 BOHDALOV	
AKCE		FORMÁT	5A4
MĚSTYS BOHDALOV - NOVOSTAVBA CHODNÍKU		DATUM	1/2020
PODĚL MÍSTNÍ KOMUNIKACE OD ZŠ č.p. 205 PO RD č.p. 280		STUPEŇ	DÚR/DSP
SO 01 NOVOSTAVBA CHODNÍKU		ČÍSLO ZAKÁZKY	22/20
OBSAH VÝKRESU		ZMĚNA	
SITUACE - BEZBARIÉROVÉ UŽÍVÁNÍ, ÚSEK 2		ČÁST DOK.	MĚŘÍTKO
		D.	1:250
		Č. PARÉ	