


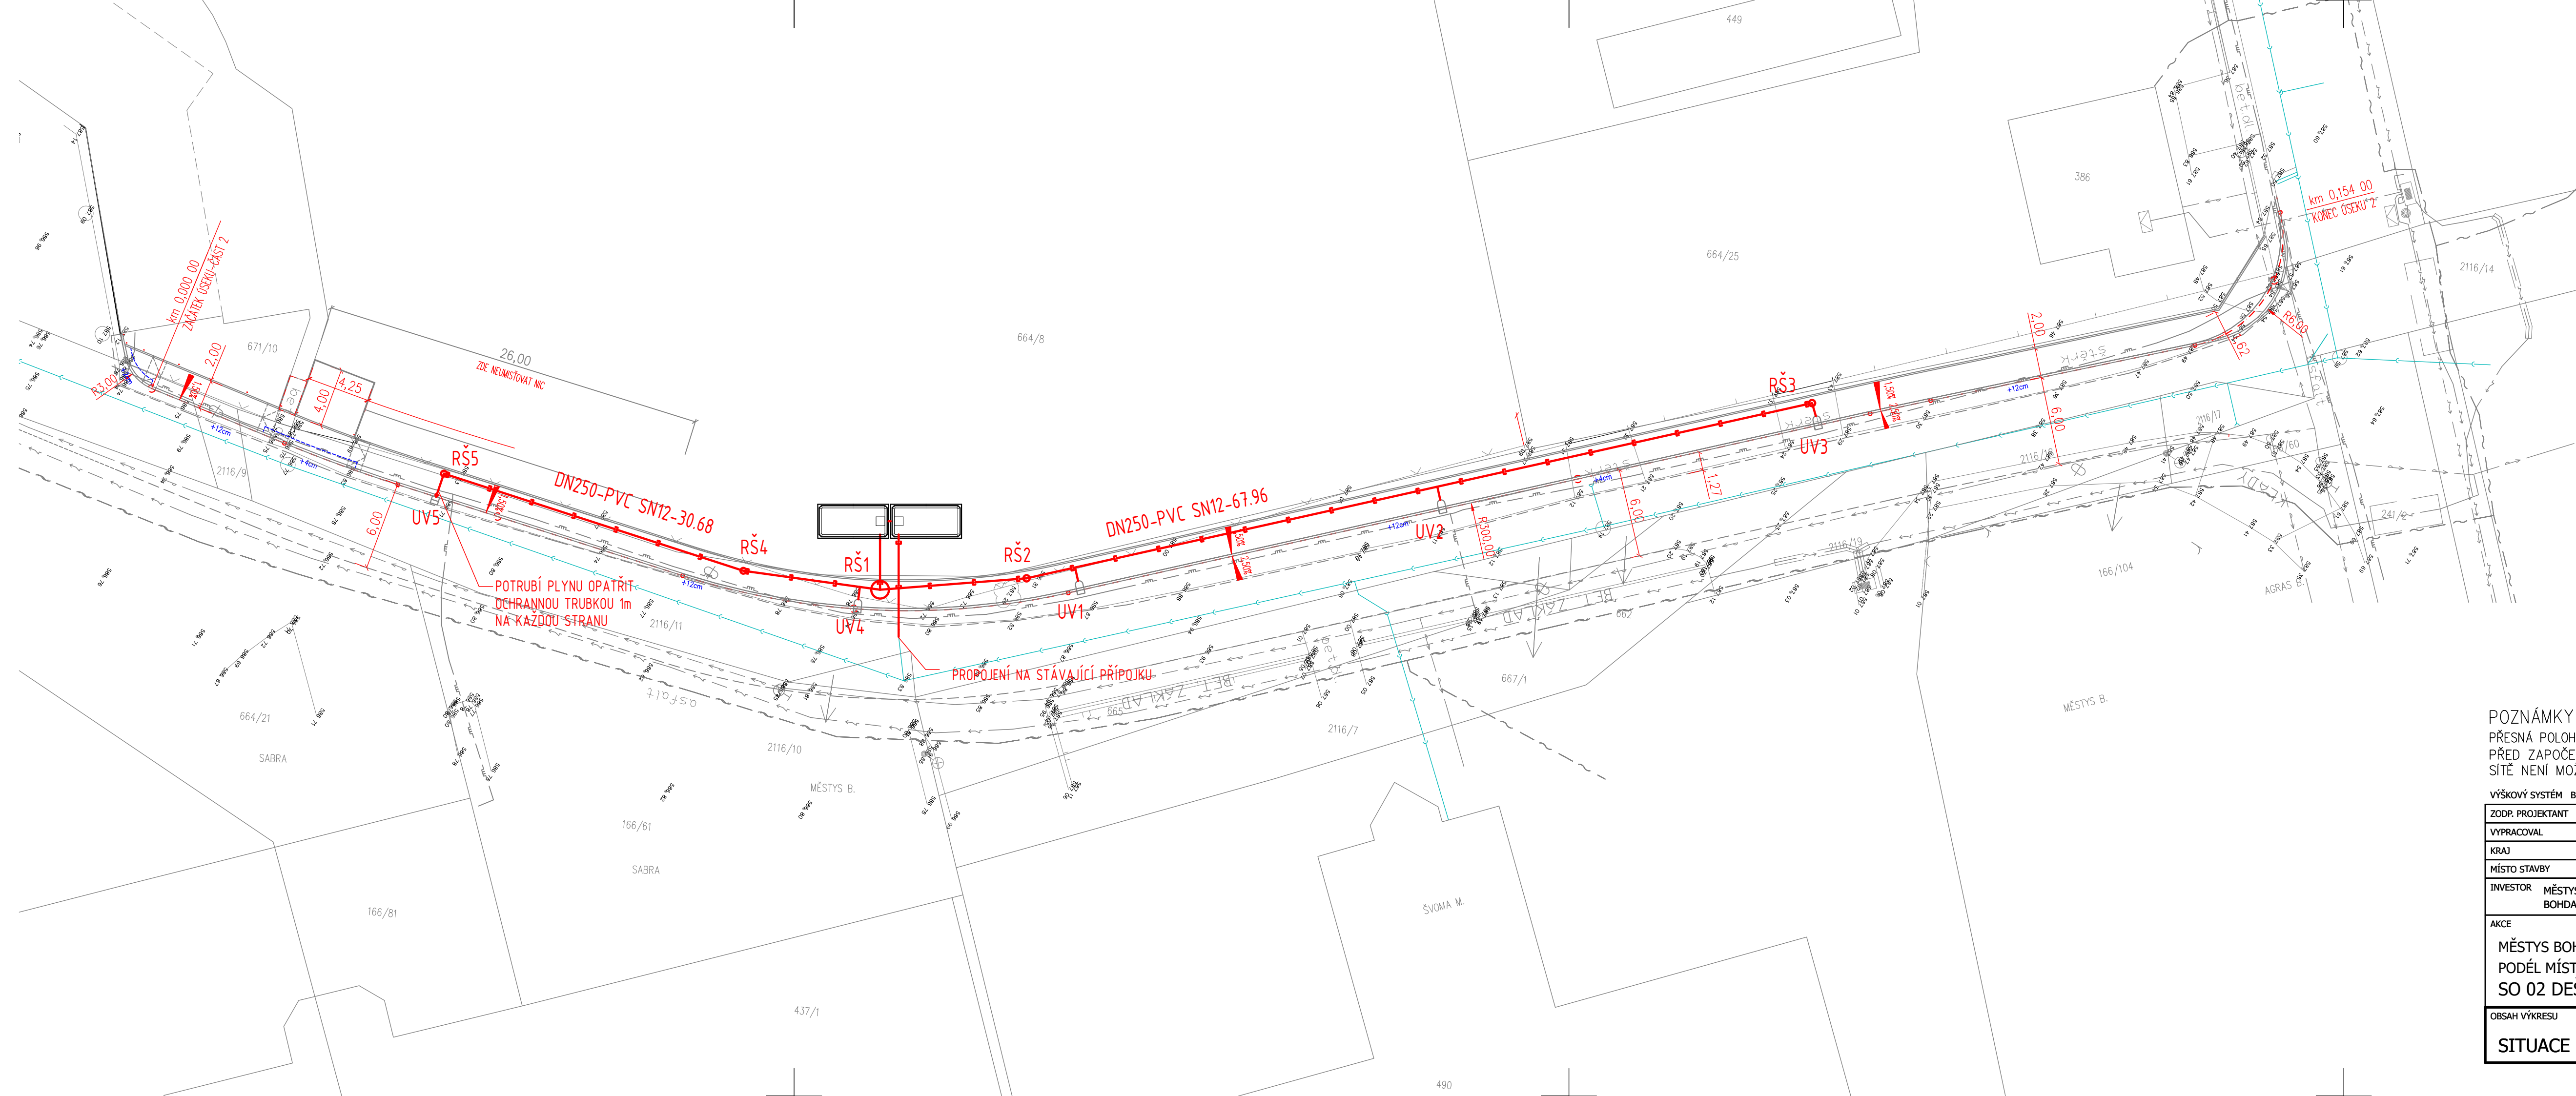

Odvodňované plochy

A = 1480 m² Asfaltové a betonové plochy, sklon do 1% $\Psi = 0.90$
dlažby se závlivkou spár $A_{od} = 1330 \text{ m}^2$

Lokalita - nejbližší srážkoměrná stanice 1 - Brno

Návrhové a vypočítané údaje

A_{od} 1330 m² redukovaný púdorysný průmět odvodňované plochy

p 0.2 rok⁻¹ periodičita srážek

Q_0 2 l.s⁻¹ regulovaný odtok

h_d 33.1 mm návrhový úhrn srážek

t_c 120 min doba trvání srážky

V_{vz} 29.6 m³ největší vypočtený retenční objem retenční nádrže (návrhový objem)

T_{pr} 4.1 hod doba prázdnění retenční nádrže

- INŽENÝRSKÉ SÍTĚ – STÁVAJÍCÍ
- — — — — SÍTĚ EL. KOMUNIKACÍ-PODZEMNÍ (CETIN)
 - — — — — SÍTĚ EL. KOMUNIKACÍ-NADZEMNÍ (CETIN)
 - — — — — PLYNOVOD (INNOGY)
 - — — — — EL. VEDENÍ VN (E.ON)
 - — — — — EL. VEDENÍ NN – NADZEMNÍ VEDENÍ (E.ON)
 - — — — — EL. VEDENÍ NN – PODZEMNÍ VEDENÍ (E.ON)
 - — — — — VODOVOD (VAS)
 - — — — — JEDNOTNÁ KANALIZACE (VAS)
 - — — — — DEŠŤOVÁ KANALIZACE (VAS)
 - — — — — SPLAŠKOVÁ KANALIZACE (VAS)

- INŽENÝRSKÉ SÍTĚ – NOVÉ
- — — — — SO 02 – DEŠŤOVÁ KANALIZACE
 - - - - - SO 102 – VEŘEJNÉ OSVĚTLENÍ

POZNÁMKY

PŘESNÁ POLOHA VJEZDŮ MŮŽE BÝT UPŘESNĚNA NA MÍSTĚ

PŘED ZAPOČETÍM ZEMNÍCH PRACÍ JE NUTNO VYTYČIT VEŠKERÉ PODZEMNÍ SÍTĚ

SÍTĚ NENÍ MOŽNO ODMĚROVAT Z TOHOTO VÝKRESU, BYLY VYNESENY POUZE INFORMATIVNĚ

VÝŠKOVÝ SYSTÉM B.p.v.					
ZODP. PROJEKTANT		Ing. LEOŠ POHANKA		ING. LEOŠ POHANKA projektové a inženýrské služby Dolní 35, Nová Ves, 592 14 tel: 566 667 342, gsm: 602 663 045 IČO: 456 53 054, DIČ: CZ5603151664 projekce@pohanka.net, www.pohanka.net	
VYPRACOVAL		MARTA HRONOVÁ			
KRAJ	VYSOČINA	STAVEBNÍ ÚŘAD	ŽDÁR NAD SÁZAVOU		
MÍSTO STAVBY		K.Ú. BOHDALOV			
INVESTOR		MĚSTYS BOHDALOV, IČO: 00294004 BOHDALOV 250, 592 13 BOHDALOV			
AKCE					
MĚSTYS BOHDALOV - NOVOSTAVBA CHODNÍKU PODĚL MÍSTNÍ KOMUNIKACE OD BUDOVY ZŠ PO č.p.280 SO 02 DEŠŤOVÁ KANALIZACE A RETENCE DV					
OBSAH VÝKRESU					
SITUACE					
ČÁST DOK.		MĚŘÍTKO		Č. PARÉ	
D.		1:250			
				Č. VÝKRESU	
				2.2	