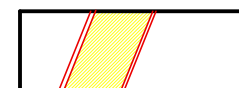



SOUŘADNICE BODŮ "A4" AŽ "A41" JSOU ORIENTAČNÍ. PRVOŘADÉ JE DODRŽENÍ ŠÍŘKY VOZOVKY 6,2m (OD LÍCE OBRUBY K OKRAJI ASSFALTU) A ŠÍŘKY CHODNÍKU

Číslo Bodu	JTSK Y	JTSK X	Číslo Bodu	JTSK Y	JTSK X
A1	-647720,77	-1123627,29	A22	-647665,83	-1123549,84
A2	-647720,61	-1123625,86	A23	-647663,27	-1123545,55
A3	-647720,15	-1123624,50	A24	-647660,71	-1123541,25
A4	-647718,90	-1123622,66	A25	-647658,16	-1123536,96
A5	-647715,23	-1123618,81	A26	-647655,63	-1123532,34
A6	-647711,87	-1123615,10	A27	-647653,10	-1123528,33
A7	-647708,68	-1123611,23	A28	-647650,57	-1123524,02
A8	-647705,50	-1123607,37	A29	-647648,08	-1123519,69
A9	-647702,39	-1123603,47	A30	-647645,59	-1123515,35
A10	-647699,30	-1123599,54	A31	-647643,12	-1123511,01
A11	-647696,22	-1123595,60	A32	-647640,69	-1123506,64
A12	-647693,23	-1123591,60	A33	-647638,26	-1123502,28
A13	-647690,25	-1123587,59	A34	-647635,97	-1123497,84
A14	-647687,35	-1123583,51	A35	-647633,69	-1123493,40
A15	-647684,46	-1123579,44	A36	-647631,46	-1123488,92
A16	-647681,64	-1123575,31	A37	-647629,32	-1123484,41
A17	-647678,89	-1123571,14	A38	-647626,39	-1123478,16
A18	-647676,16	-1123566,96	A39	-647625,11	-1123475,34
A19	-647673,56	-1123562,69	A40	-647623,91	-1123472,69
A20	-647670,97	-1123558,42	A41	-647623,50	-1123471,78
A21	-647668,39	-1123554,13			

 Hranice Parcel KN

HRANICE PARCEL KN

SO 101-CHODNÍK (BETONOVÁ DLAŽBA)

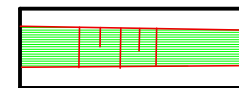


ÚPRAVA SVAHOVÁNÍ




NOVÉ OPLOCENÍ (SO 202)



STÁVAJÍCÍ OCELOVÉ SVODIDLO

 

STÁVAJÍCÍ OCELOVÉ SVODIDLO K ODSTRANĚNÍ-PO DEMONTÁŽI ODVÉZT NA KSUSV ŽĎÁR N. S.

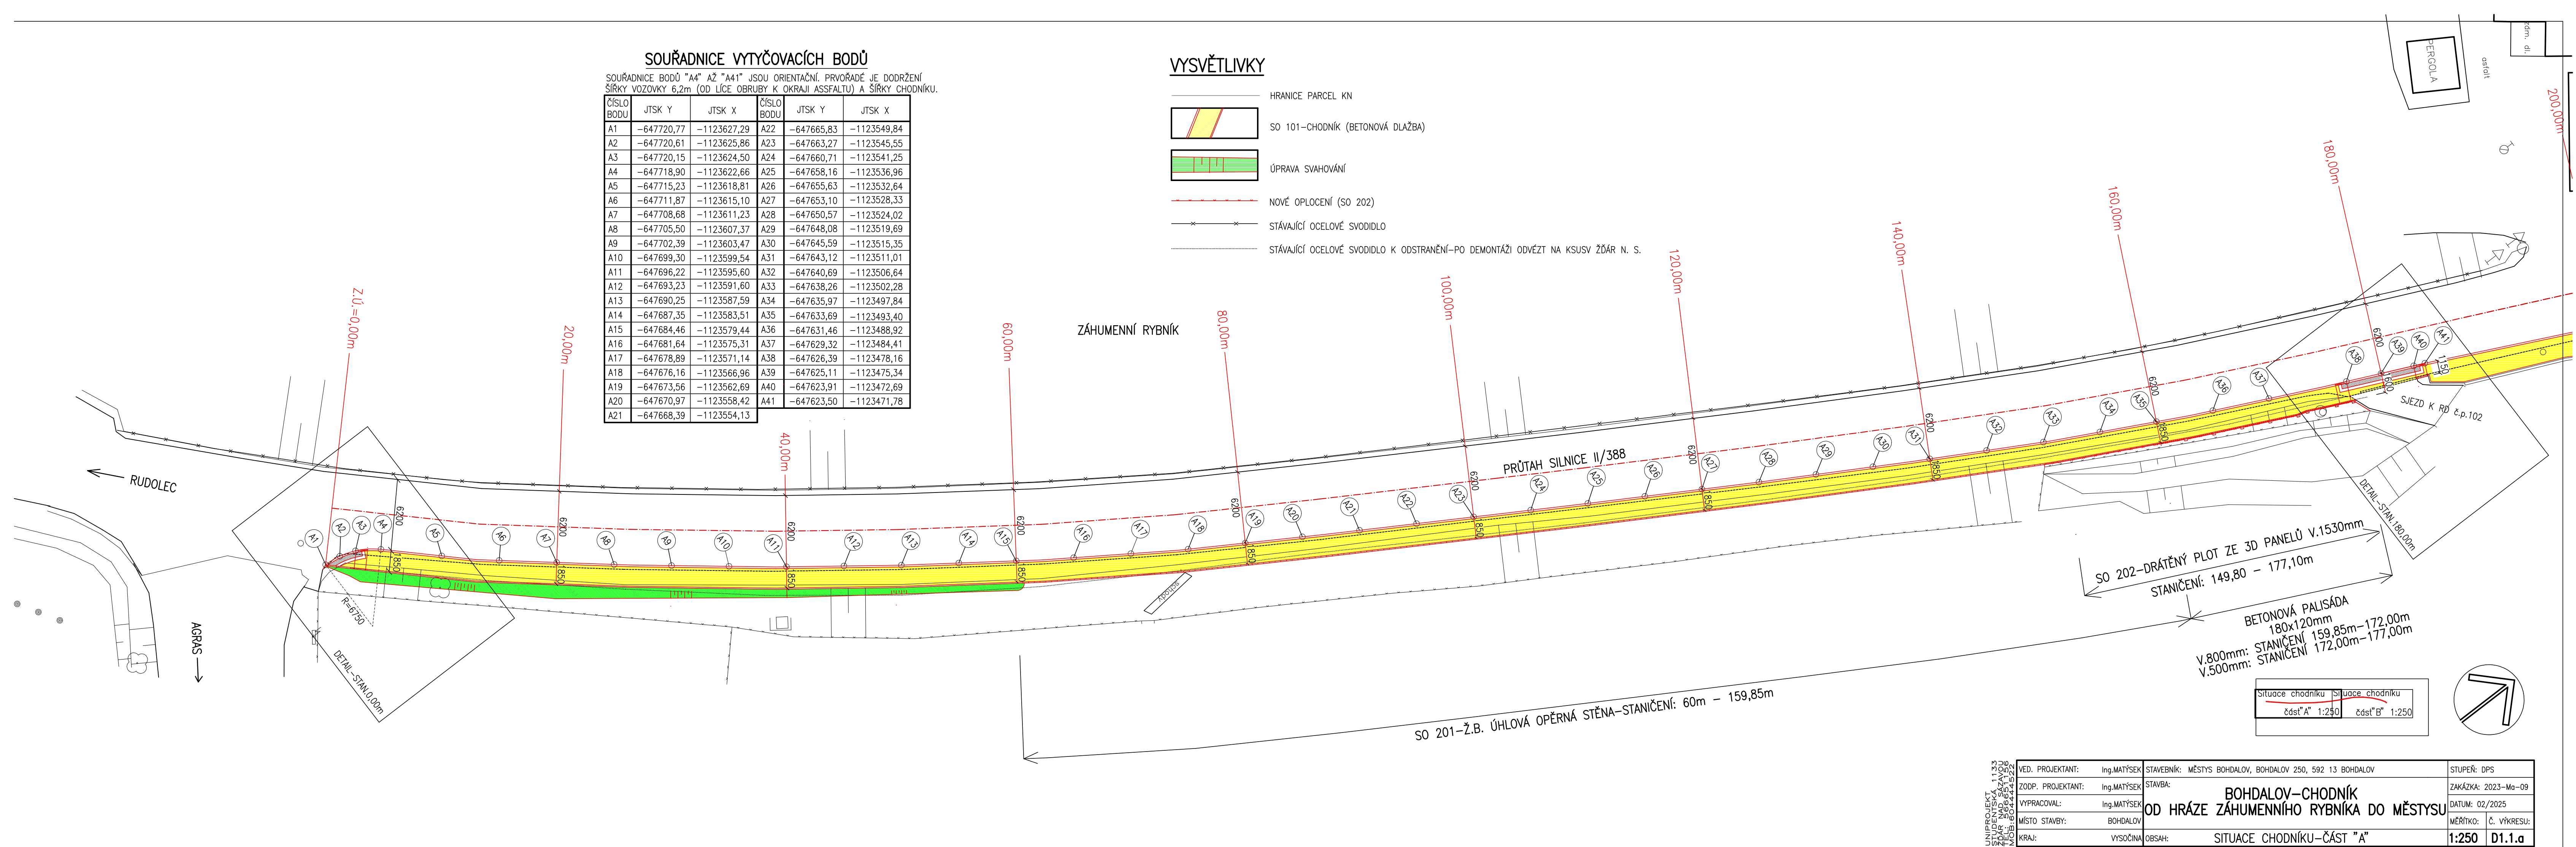

UNIPROJEKT STAVENÍ KÁ STAVBY VÝKRESY PROJEKT OBJEDNATEL MÍSTO BOHDALOV	VED. PROJEKTANT:	Ing.MATĚJSEK	STAVEBNÍK: MĚSTYS BOHDALOV, BOHDALOV 250, 592 13 BOHDALOV	STUPEŇ: DPS
	ZODP. PROJEKTANT:	Ing.MATĚJSEK	STAVBA:	ZAKÁZKA: 2023-Mo-09
	VÝPRACOVAL:	Ing.MATĚJSEK	BOHDALOV-CHODNÍK OD HRÁZE ZAHUMENNÍHO RYBNÍKA DO MĚSTYSU	
	MÍSTO STAVBY:	BOHDALOV	DATUM: 02. 2025	MĚŘÍTKO: č. VYKRESU:
	KRAJ:	VYSOČINA	OBSAH: SITUACE CHODNÍKU -ČÁST "A"	1:250 D1.1.a