


ČELNÍ POHLED

ŘEZ A-A

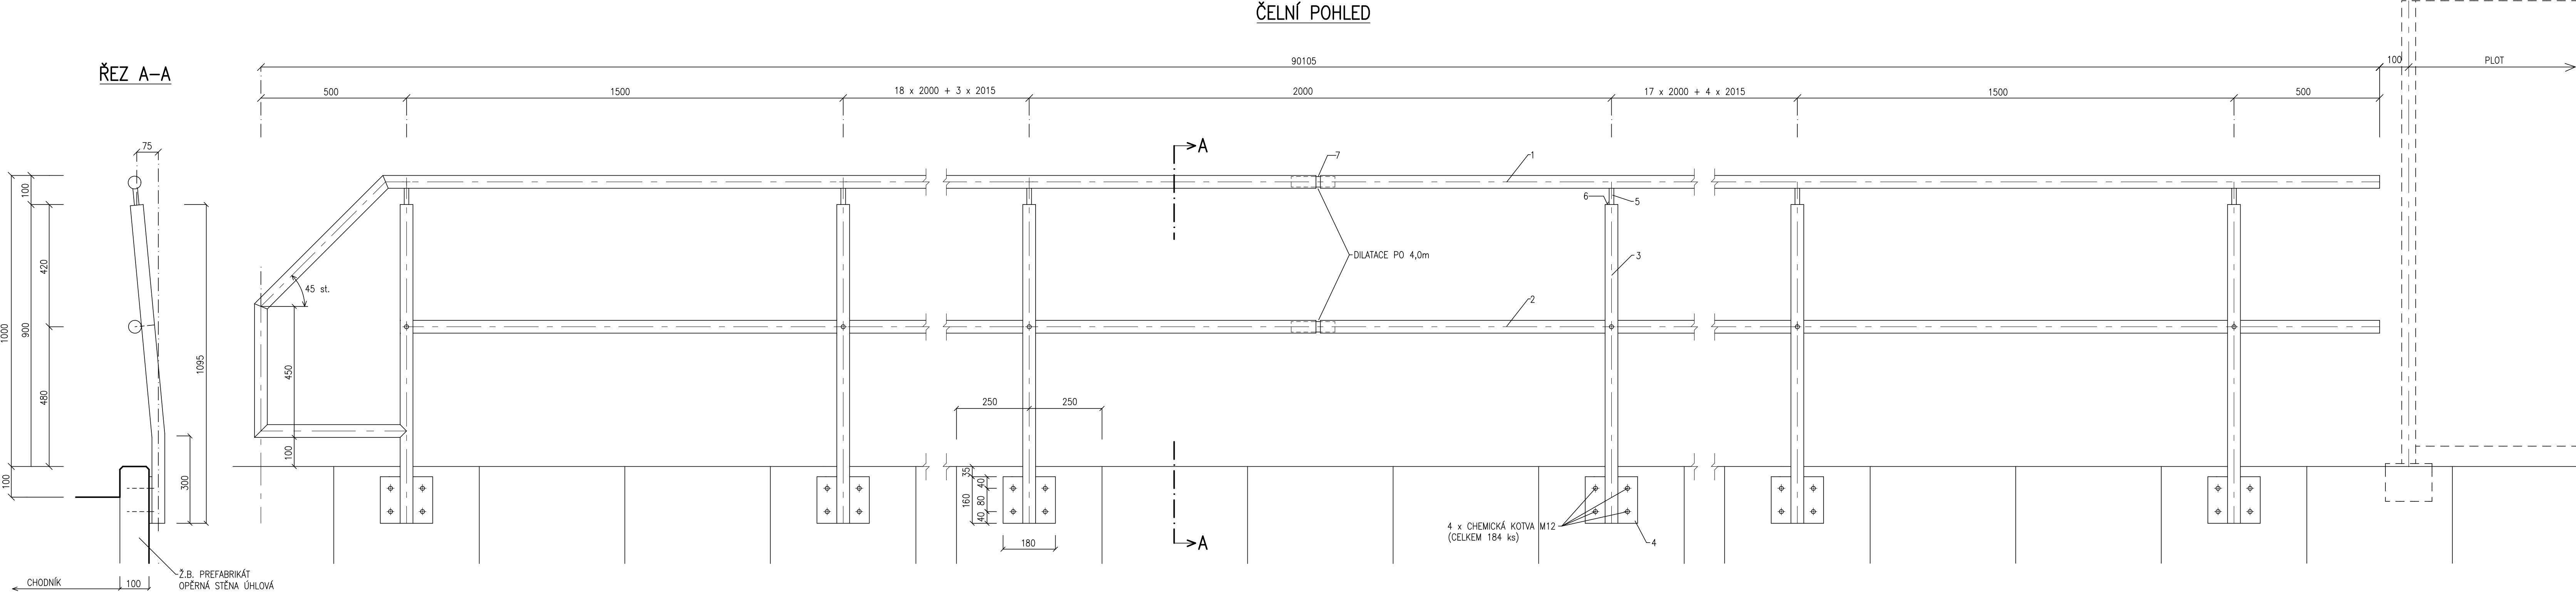

VÝPIS MATERIÁLU

MATERIÁL: ŽÁROVĚ ZINKOVANÁ OCEL

- (MADLO) – TR 45x3; OCEL 11353.1; 3,107 kg/m; 91,30m; 283,67 kg
- (STŘEDNÍ TRUBKA) – TR 45x3; OCEL 11353.1; 3,107 kg/m; 89,63m; 278,49 kg
- (SLOUPEK) – TR 45x3; OCEL 11353.1; 3,107 kg/m; 46 ks x 1,095m; 156,50 kg
- (KOTEVNÍ PLECH) – PLECH TL.10mm; 78,5 kg/m<sup>2</sup>; 46 ks x 0,0288m<sup>2</sup>; 104,00 kg
- (SPOJOVACÍ TRUBKA) – TR 16x3; OCEL 11353.1; 0,962 kg/m; 46 ks x 0,07m; 3,10 kg
- (ZÁSLEPKA) – PLECH TL.4mm; 31,4 kg/m<sup>2</sup>; 46 ks x 0,002m<sup>2</sup>; 2,89 kg
- (VNITŘNÍ TRUBKA V DILATAČNÍM SPOJI) – TR 16x3; OCEL 11353.1; 2,441 kg/m; 44 ks x 0,15m; 16,12 kg

CELKEM: 844,77 kg

VED. PROJEKTANT: Ing.ALOIS MATÝSEK	STAVEBNÍK: MĚSTYS BOHDALOV, BOHDALOV 250, 59213 BOHDALOV	STUPĚŇ: DPS
ZODP.PROJEKTANT: Ing.JOSEF POHANKA	STAVBA: <b>BOHDALOV-CHODNÍK</b>	ZAKÁZKA: 2023-Mg-09
VYPRACOVAL: Ing.ALOIS MATÝSEK	<b>OD HRÁZE ZÁHUMENNÍHO RYBNÍKA DO MĚSTYSU</b>	DATUM: 02/2024
MÍSTO STAVBY: BOHDALOV	SO 201-OPĚRNÁ STĚNA	MĚŘÍTKO: Č. VÝKR.
KRAJ: VYSOČINA	OBSAH: ZÁBRADLÍ	<b>1:10 D.2.3</b>