


SITUACE
M 1:100

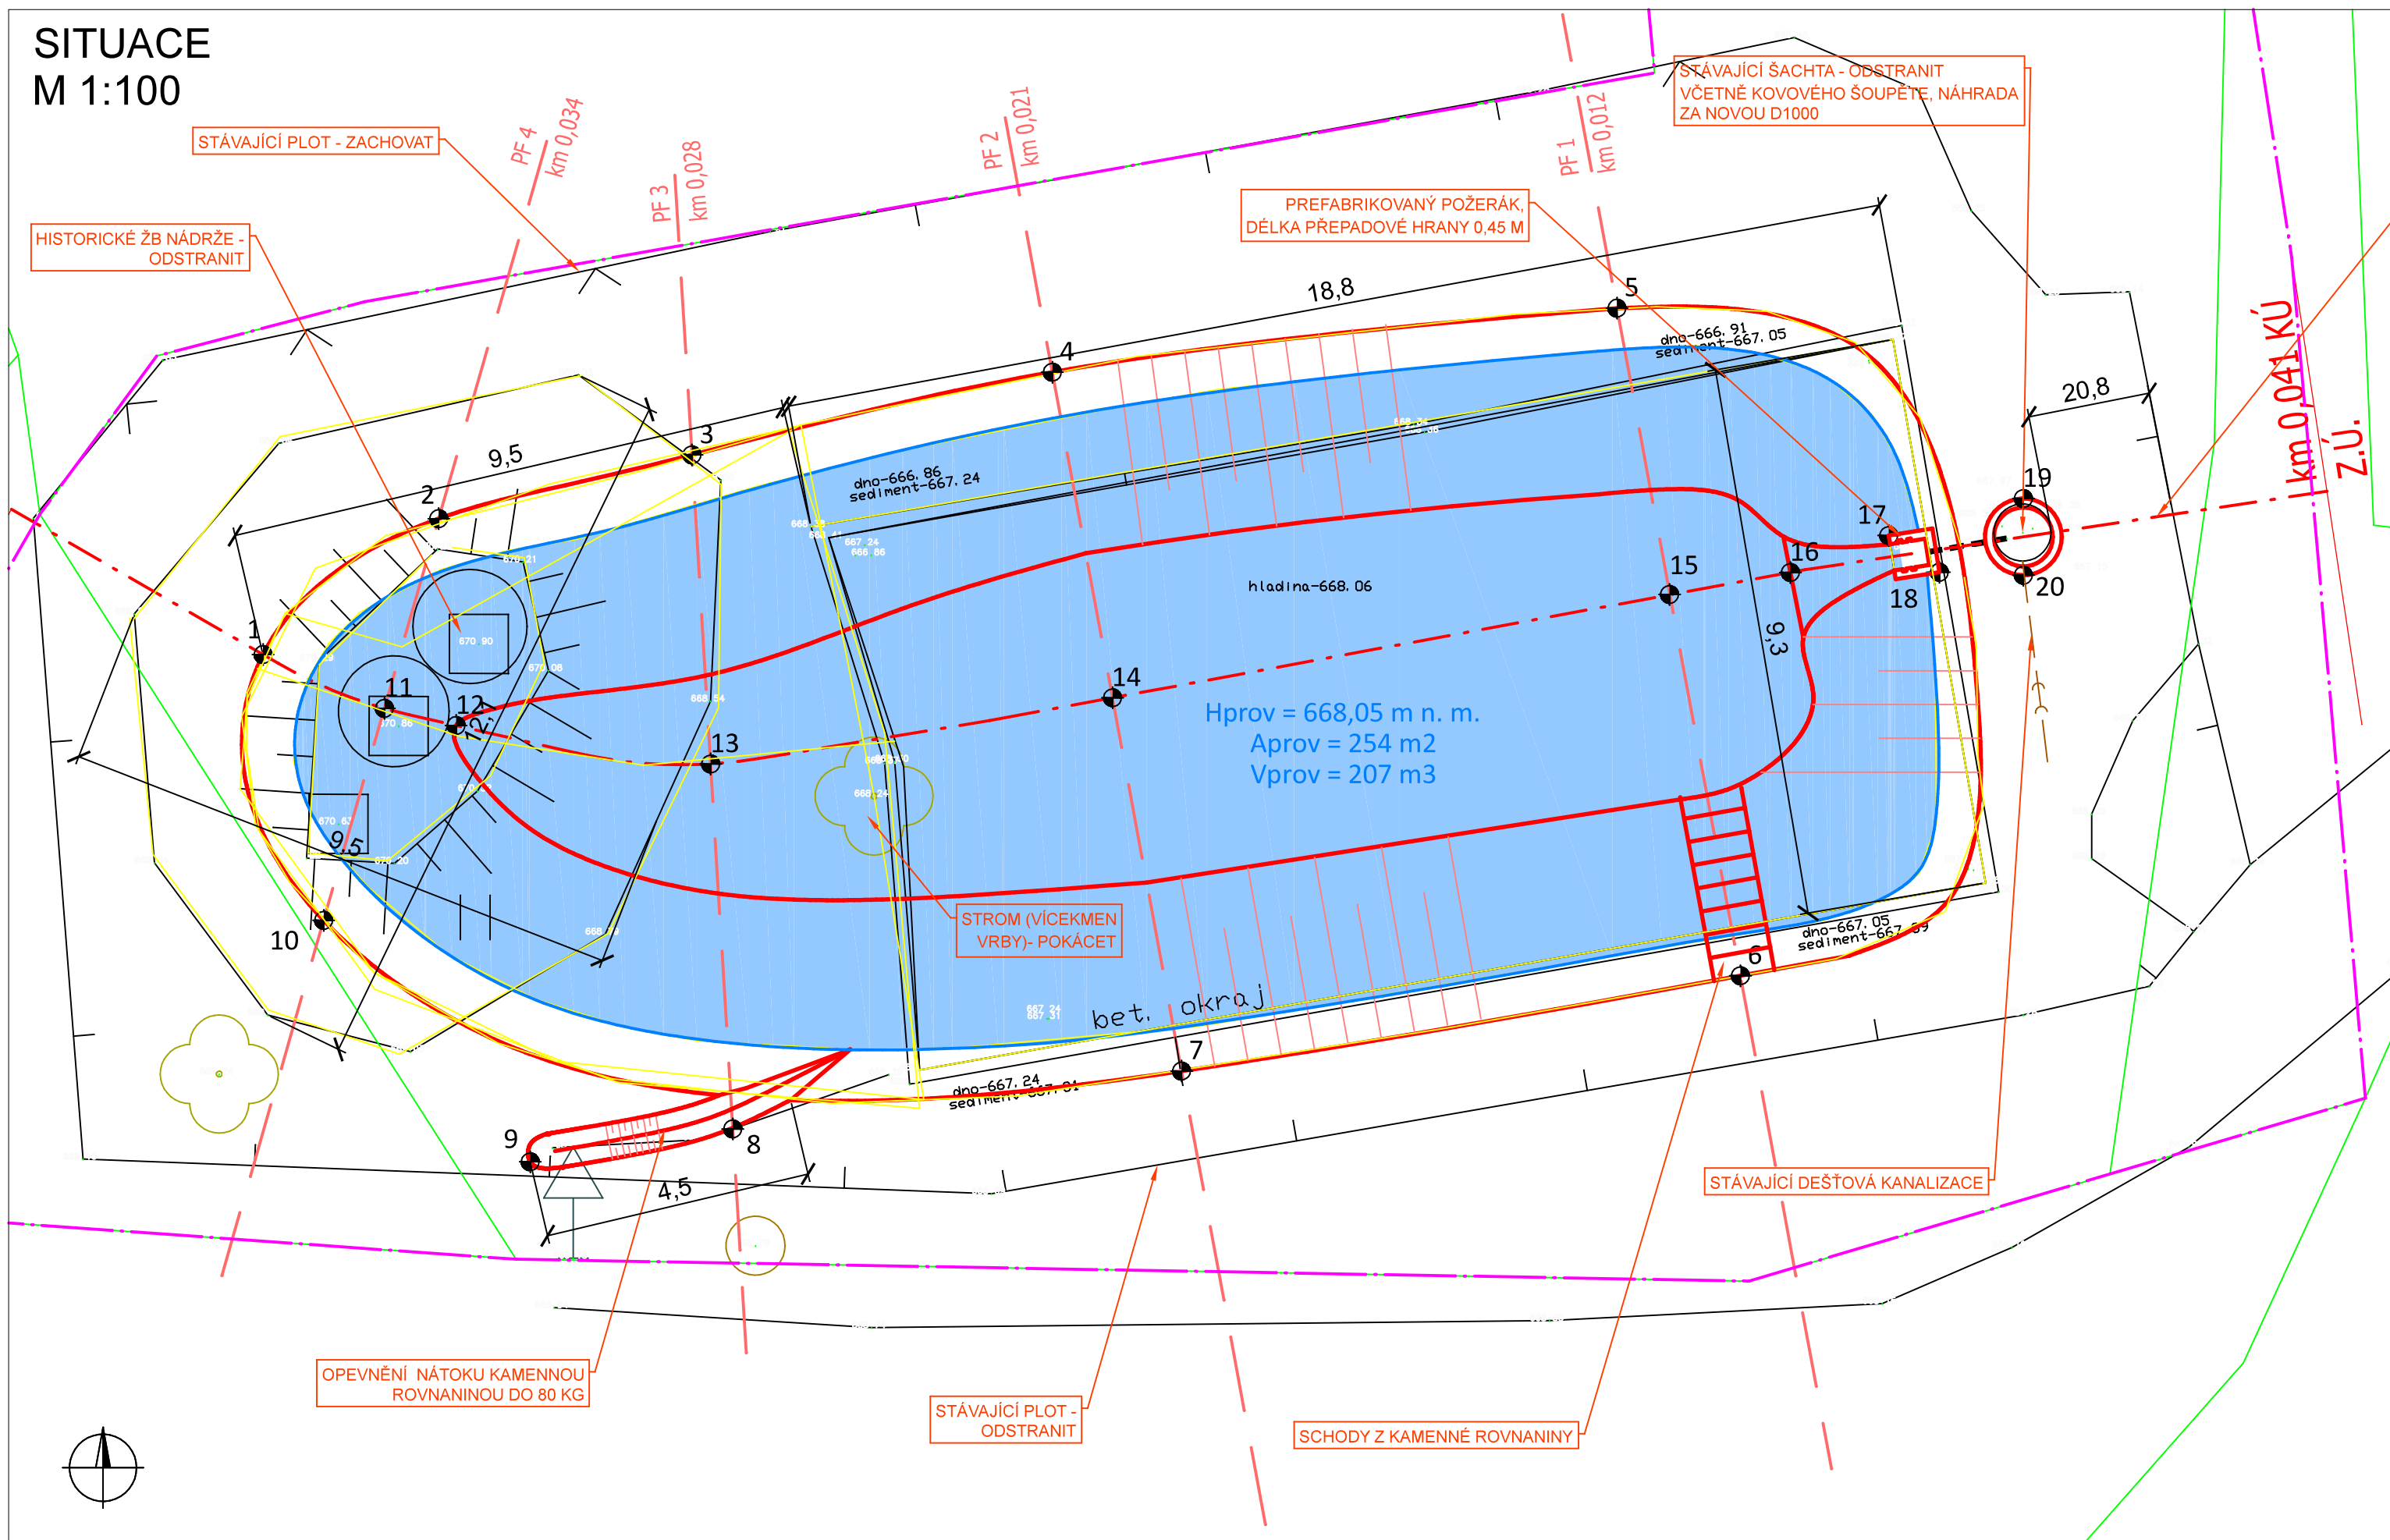

OSA STÁVAJÍCÍHO
ODPADNÍHO POTRUBÍ DN 600

LEGENDA

-  HRANICE POZEMKŮ KN
 OSA VODNÍ NÁDRŽE
 PŘÍČNÉ ŘEZY
 TERÉNNÍ HRANY - NÁVRHOVÝ STAV
 GEODETICKÉ ZAMĚŘENÍ PŮVODNÍHO STAVU
 VODNÍ HLADINA
 OBVOD STAVENIŠTĚ

VYTYČOVACÍ BODY

1	-649325.0981	-1125914.4201
2	-649322.1203	-1125912.1165
3	-649317.8278	-1125911.0358
4	-649311.7187	-1125909.6339
5	-649302.1475	-1125908.5489
6	-649300.0553	-1125919.8646
7	-649309.5282	-1125921.4803
8	-649317.1364	-1125922.4612
9	-649320.5698	-1125923.0183
10	-649324.0704	-1125918.9255
11	-649323.0414	-1125915.3325
12	-649321.8255	-1125915.6224
13	-649317.5108	-1125916.2747
14	-649310.6982	-1125915.1529
15	-649301.2562	-1125913.4016
16	-649299.2079	-1125913.0283
17	-649297.5409	-1125912.402
18	-649296.683	-1125913.0257
19	-649295.2586	-1125911.7757
20	-649295.2586	-1125913.0757

LOKÁLNÍ SYSTÉM STANIČENÍ VODNÍHO TOKU.

VYPRACOVAL		KONTROLOVAL		ZODP. PROJ.		HIP		Ing. JAN ČAPEK Valeč 19 , 675 53 Valeč, IČ: 02292424, tel. 721 868 838, E-mail: capek.jan1@gmail.com					
Ing. J. ČAPEK		Ing. B. ČAPKOVÁ		Ing. B. ČAPKOVÁ		Ing. J. ČAPEK							
													
Městský úřad Žďár nad Sázavou, OŽP, Žižkova 227/1, 591 01 Žďár n/S.													
INVESTOR: Městys Bohdalov, č.p. 250, 592 13 Bohdalov								FORMÁT		1 x A4		ČÍSLO PARÉ	
STAVBA: Rybník - k.ú. Chroustov u Bohdalova, par. č. 55								STUPEŇ		PDUR+PDSP			
								DATUM		11/2023			
								MĚŘÍTKO		1:100			
OBSAH: DOKUMENTACE PRO VYDÁNÍ SPOLEČNÉHO POVOLENÍ								Č. ZAKÁZKY					
CELKOVÝ KOORDINAČNÍ VÝKRES								Č. VÝKRESU		C.3.			