


SITUACE
M 1:100

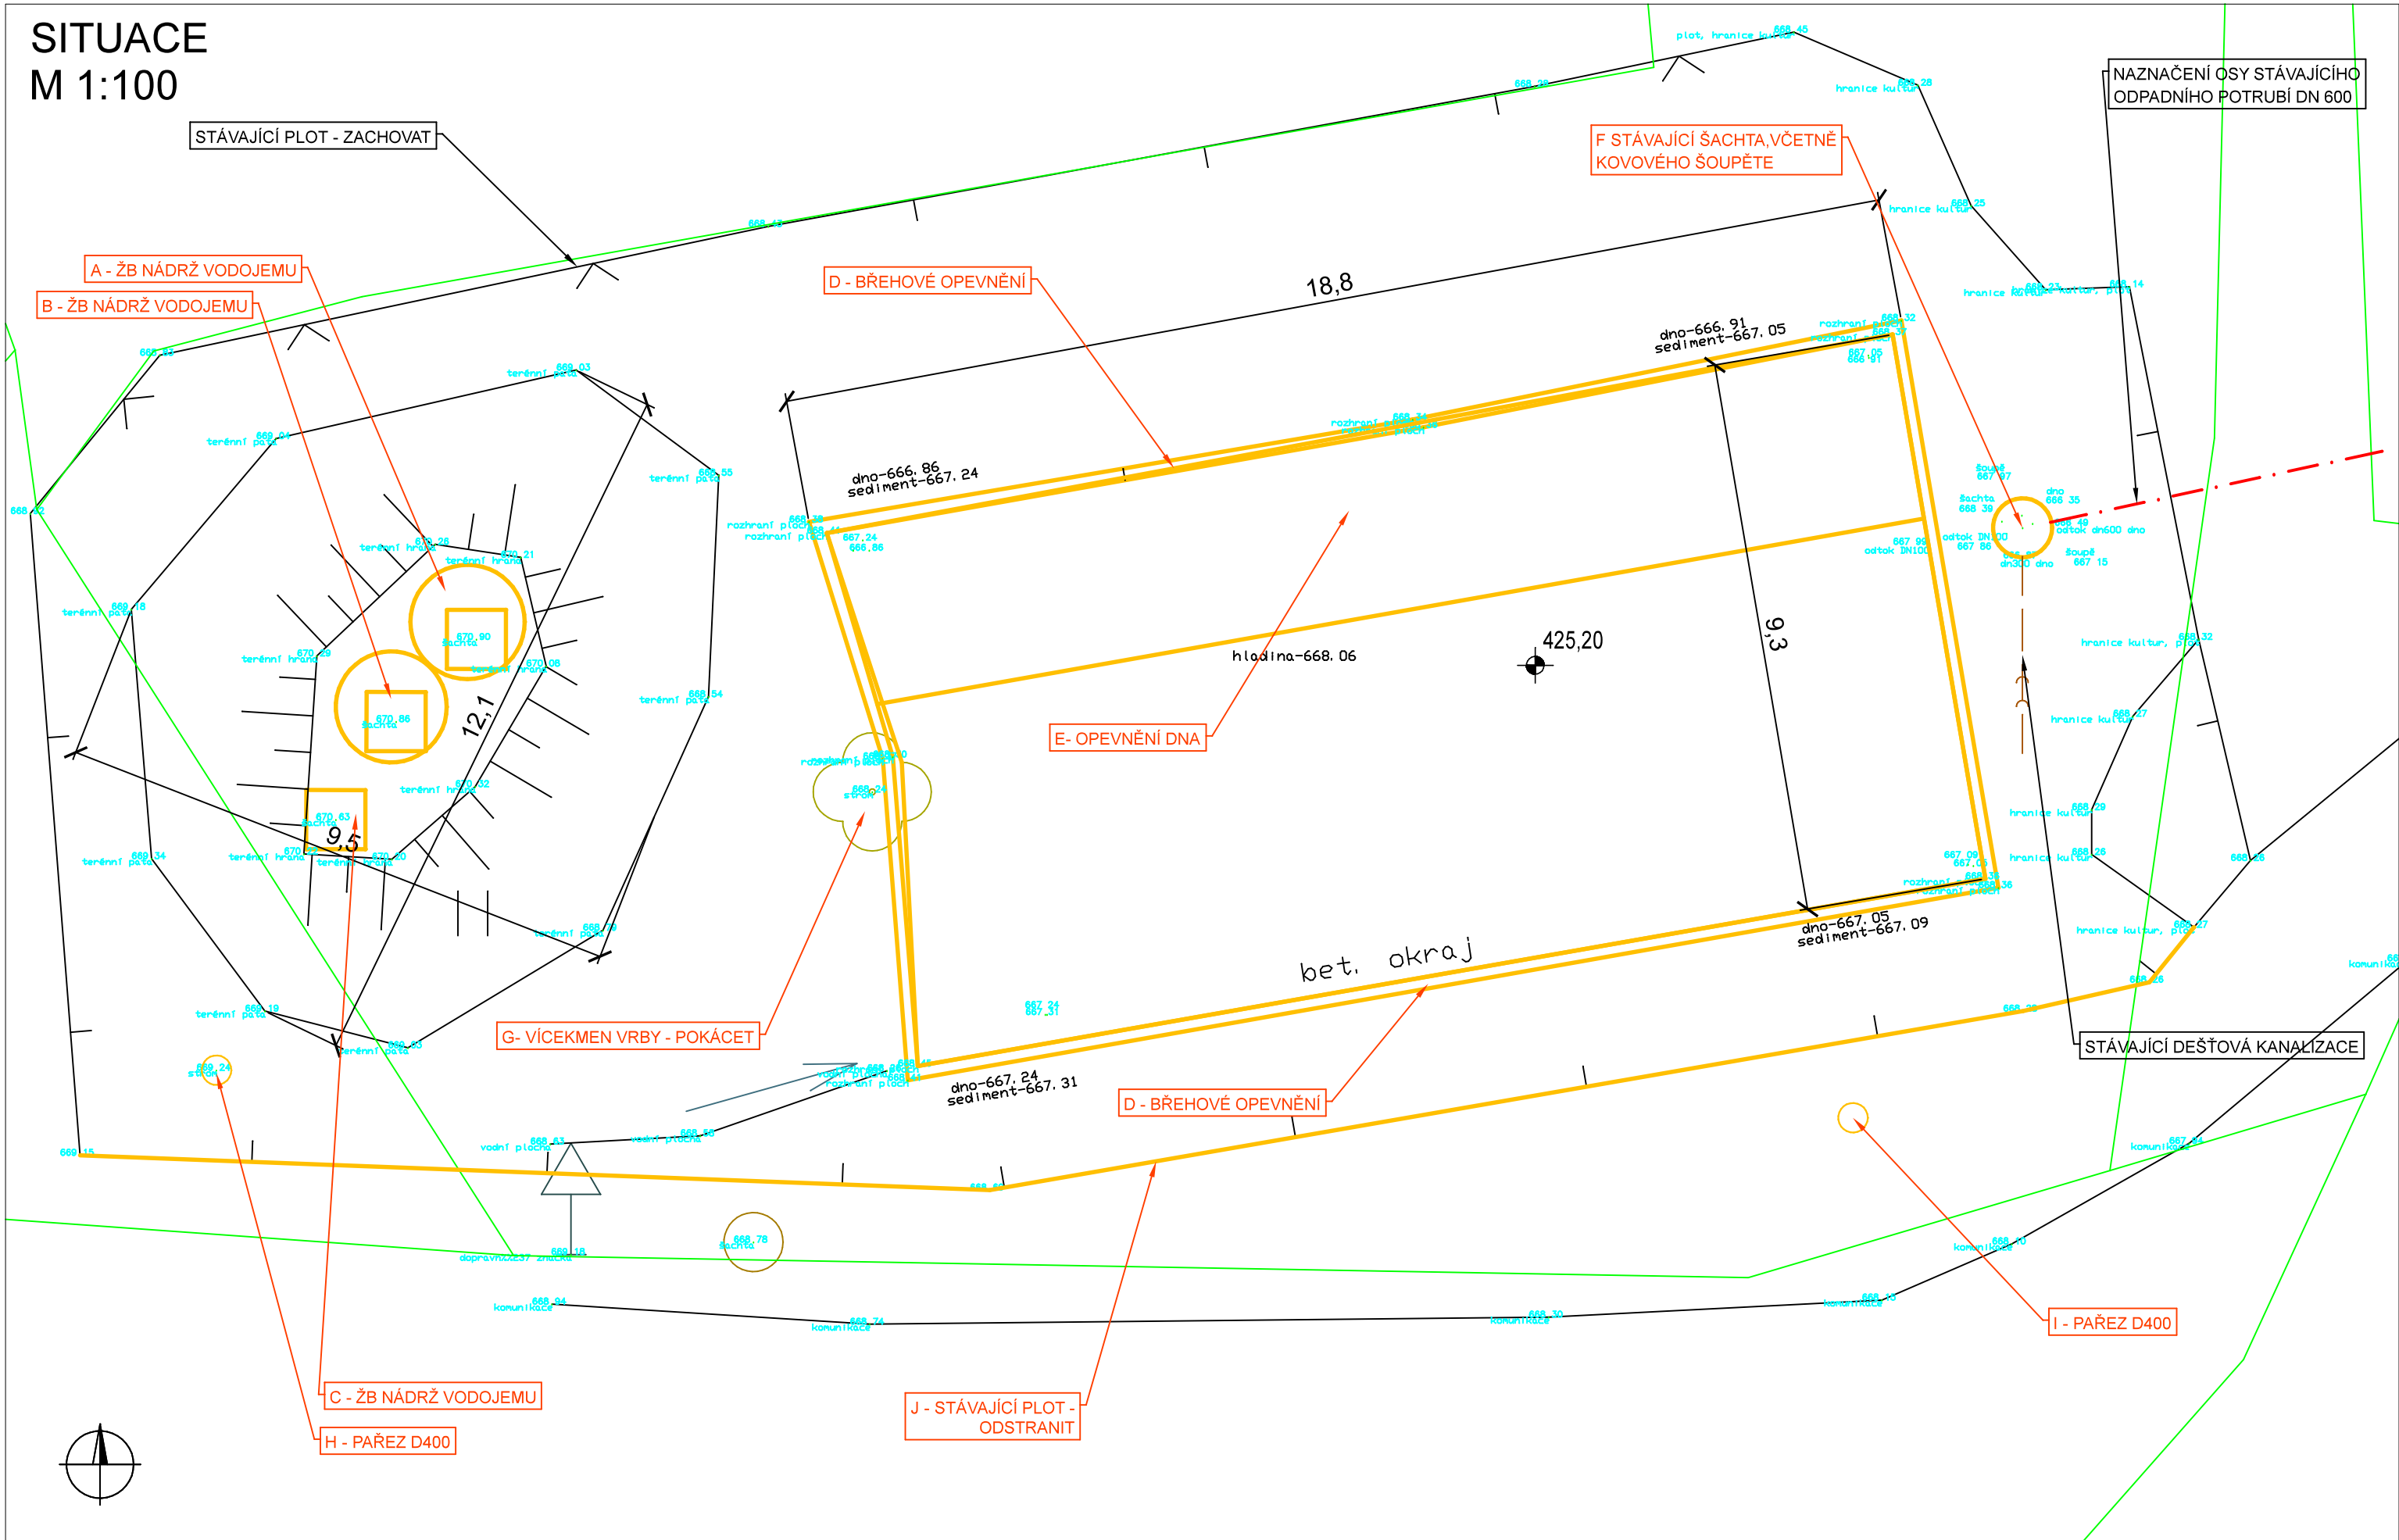

ODSTRAŇOVANÝ ŽELEZOBETON:

A	VODOJEM - SVĚTLÁ VÝŠKA 3,0 M	4,25 M3
B	VODOJEM - SVĚTLÁ VÝŠKA 3,0 M	4,25 M3
C	VODOJEM - SVĚTLÁ VÝŠKA 2,6 M	2,77 M3
D	BŘEHOVÉ OPEVNĚNÍ - OBVOD 56,2 M	18,00 M3
E	OPEVNĚNÍ DNA ŽB PANELE - ŠÍŘKA 3,0 M	11,28 M3
F	REVIZNÍ ŠACHTA, VČETNĚ ŠOUPĚTE	0,76 M3
SOUČTEM		41,31 M3

G	VÍCEKMEN VRBY - 3x 300 mm, 1x 200 mm, 2x 100 mm	1 ks
H	PAŘEZ D 400 mm	1 ks
I	PAŘEZ D 400 mm	1 ks
J	PLOT, VČETNĚ SLOUPKŮ	38 m

LEGENDA

- BOURANÉ KONSTRUKCE
- GEODETICKÉ ZAMĚŘENÍ
- HRANICE POZEMKŮ KN

LOKÁLNÍ SYSTÉM STANIČENÍ VODNÍHO TOKU.

VYPRACOVAL	KONTROLOVAL	ZODP. PROJ.	HIP	Ing. JAN ČAPEK Valeč 19 , 675 53 Valeč, IČ: 02292424, tel. 721 868 838, E-mail: capek.jan1@gmail.com		
Ing. J. ČAPEK	Ing. B. ČAPKOVÁ	Ing. B. ČAPKOVÁ	Ing. J. ČAPEK			
<i>Čapek</i>			<i>Čapek</i>			
Městský úřad Žďár nad Sázavou, OŽP, Žižkova 227/1, 591 01 Žďár n./S.				FORMÁT	3 x A4	ČÍSLO PARÉ
INVESTOR: Městys Bohdalov, č.p. 250, 592 13 Bohdalov				STUPEŇ	PDUR+PDSP	
STAVBA: Rybník - k.ú. Chroustov u Bohdalova, par. č. 55				DATUM	11/2023	
				MĚŘITKO	1:100	
OBSAH: DOKUMENTACE PRO VYDÁNÍ SPOLEČNÉHO POVOLENÍ				Č. ZAKÁZKY	C.4.	
SITUAČNÍ VÝKRES BOURACÍCH PRACÍ				Č. VÝKRESU		