
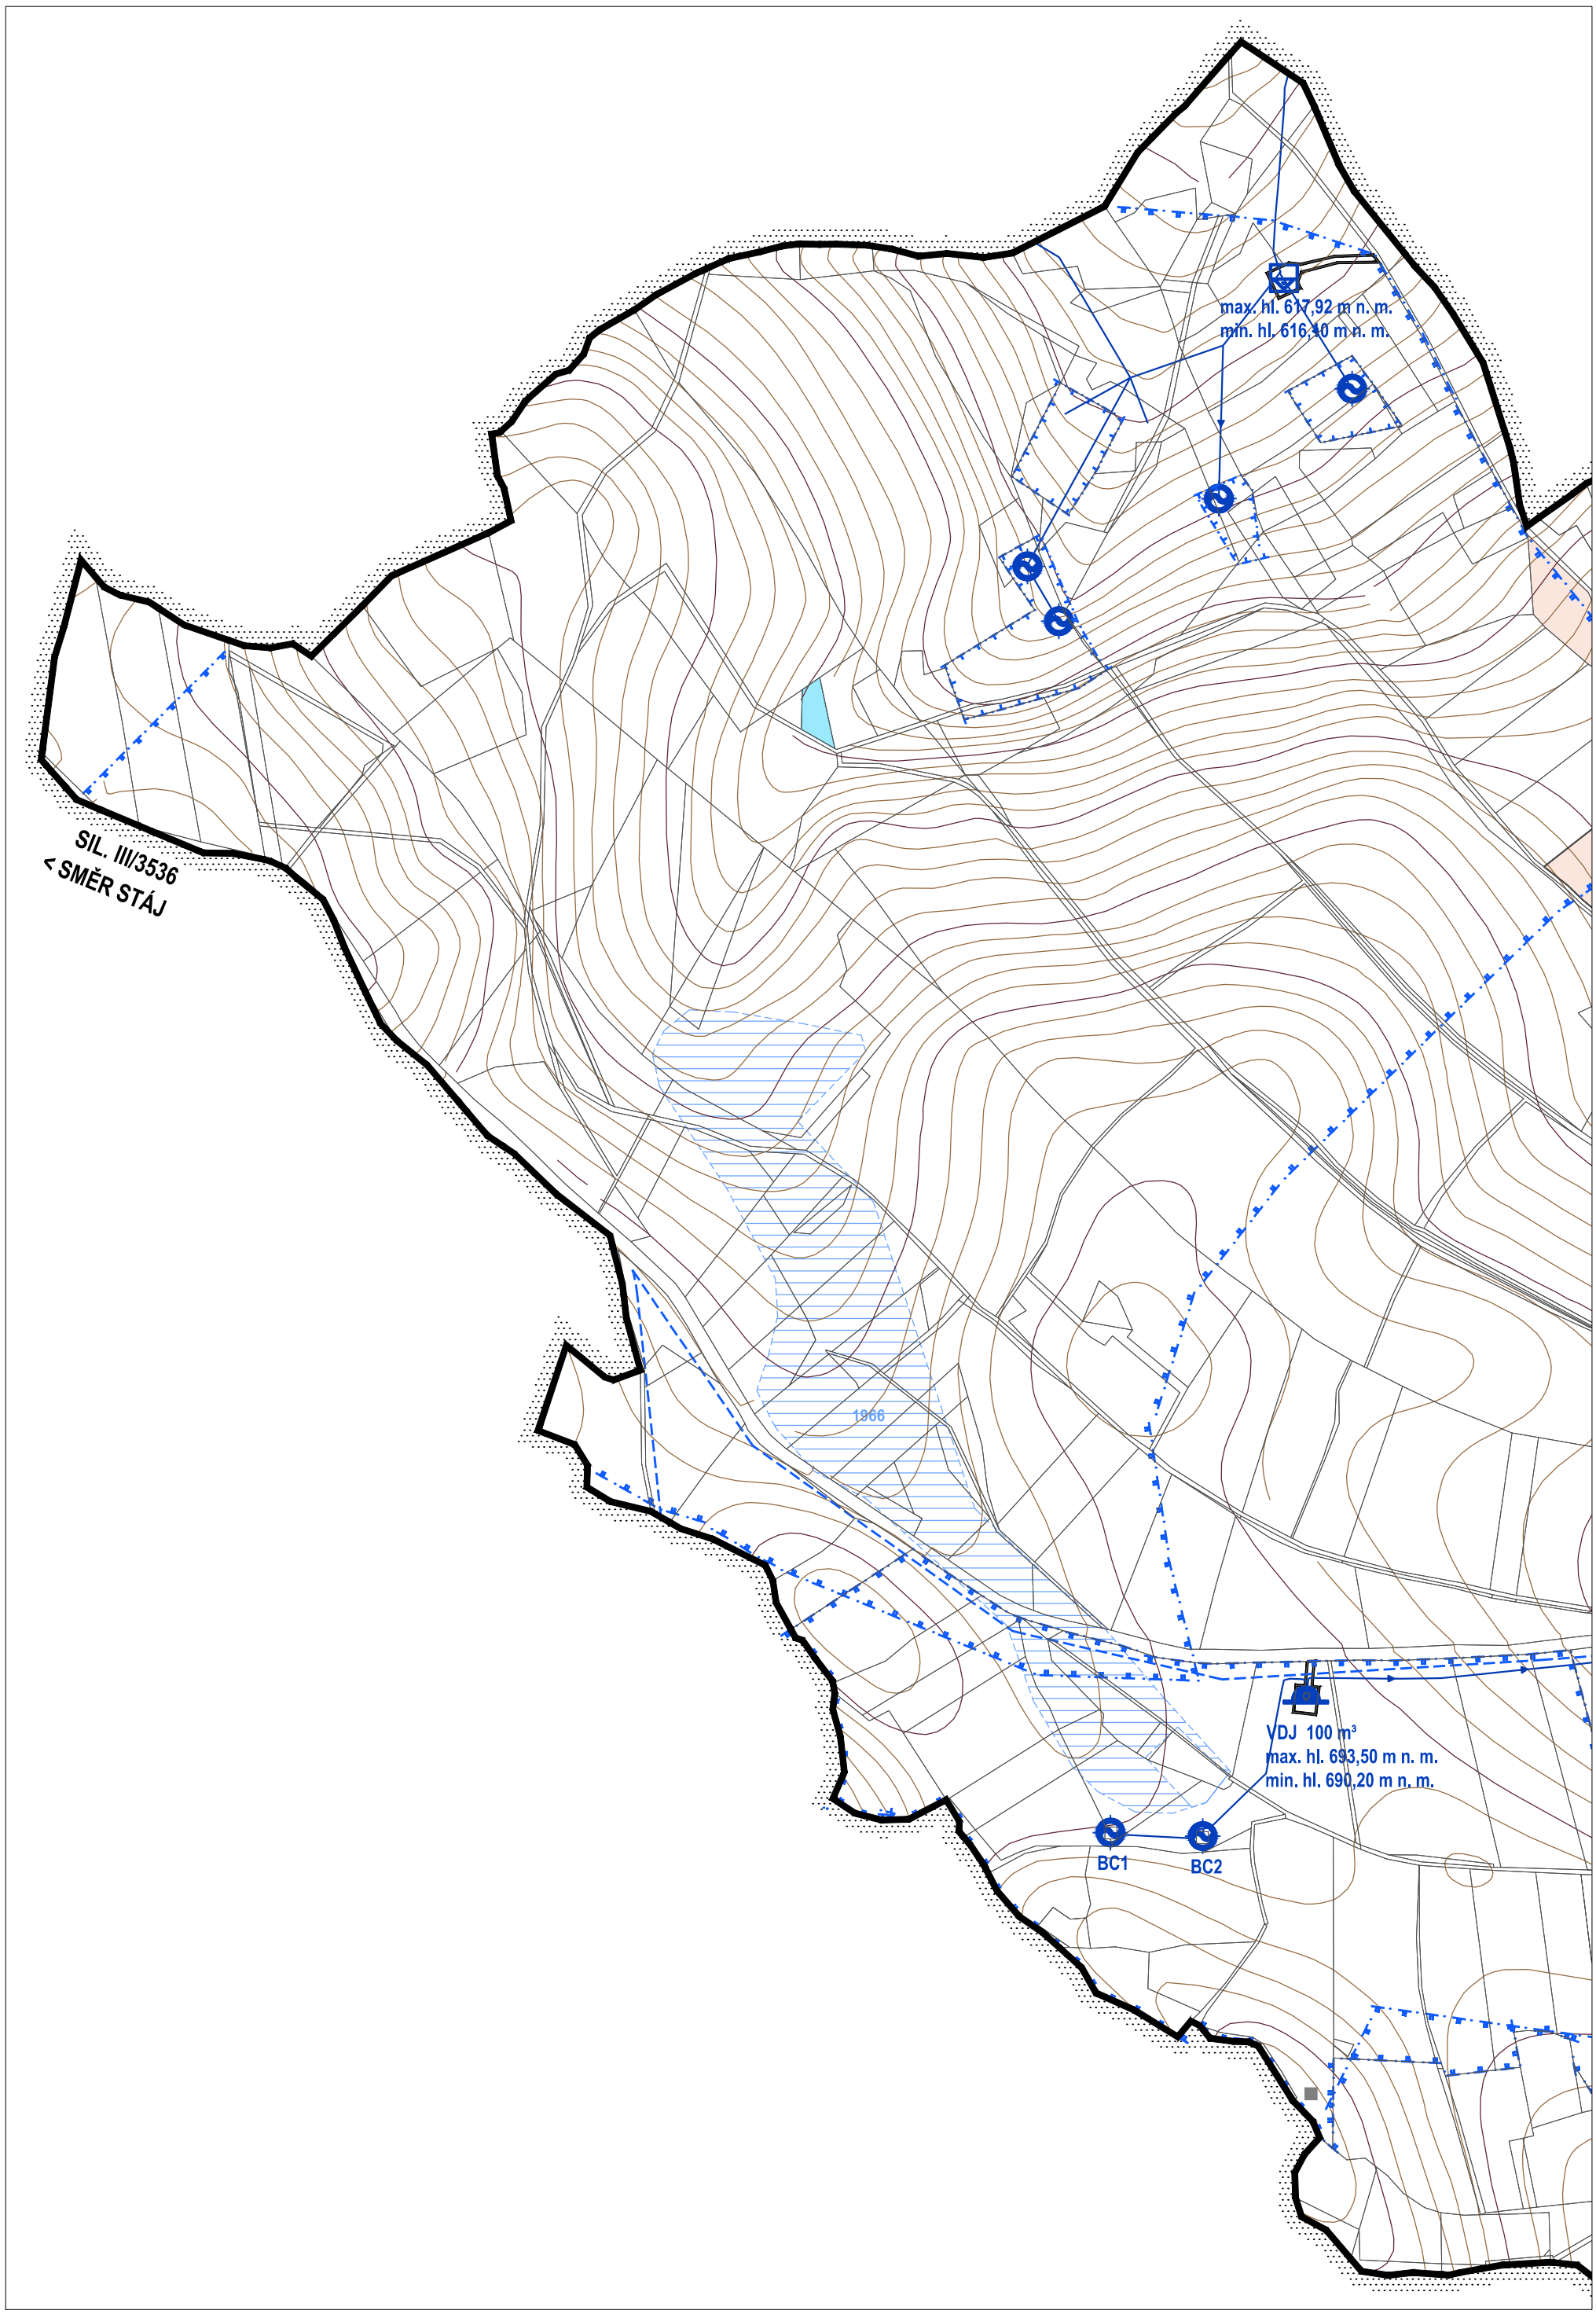


 

	Hranice řešeného území
	Hranice zastavěného území k 12.06.2015
	Hranice katastrálního území
	Plocha se změnou v území

VODNÍ HOSPODÁŘSTVÍ	
	Vodojem
	Vodní zdroj
	Armaturní šachta s odtýkacími stanicemi
	Čerpací stanice odpadních vod
	Čistična odpadních vod
	Rušená stavební uzavěra (OP současně ČOV)
	Limitní hranice negativních vlivů od ČOV
	Vodovodní řád
	Jednotná kanalizace
	Ochranné pásmo vodního zdroje nerozlísané
	Ochranné pásmo vodního zdroje I. stupně
	Ochranné pásmo vodního zdroje II. stupně
	Plochy odvodnění s rokem realizace
	Vodní plochy

VRSTEVNICE	
	Interval vrstevnic po 2 m

ÚZEMNÍ PLÁN BOHDALOV

ZPRACOVATEL : ING. ARCH. JAN PSOTA, STUDIO P. NÁČRAŽNÍ 52, 59101 ZDAR NAD SAZ., IČ: 10116435
ZPRACOVATELSKÝ KOLEKTIV : ING. ARCH. JAN PSOTA, ING. MARIE PSOTOVÁ, PAVEL ONDŘÁČEK,
ING. JIŘÍ HANČL, MGR. JANA POPELOVÁ, ING. ARCH. TOMÁŠ BEZCHLEBA, ING. ARCH. ZDENEK BUCHTA
PORADNATEL : MBO ZDAR NAD SAZAVOU, ODBOR ROZVOJE A ÚZEMNÍHO PLÁNOVÁNÍ, ŽIVKOVÁ 227/1, 591 01 ZDAR N. S.
ZAKÁZKOVÉ ČÍSLO : 6/W/13 DATUM : ČERVEN 2015

ZÁSOBOVÁNÍ VODOU, KANALIZACE - DOPLNĚJÍCÍ VÝKRES
Návrh pro veřejné projednání

ODŮVODNĚNÍ