
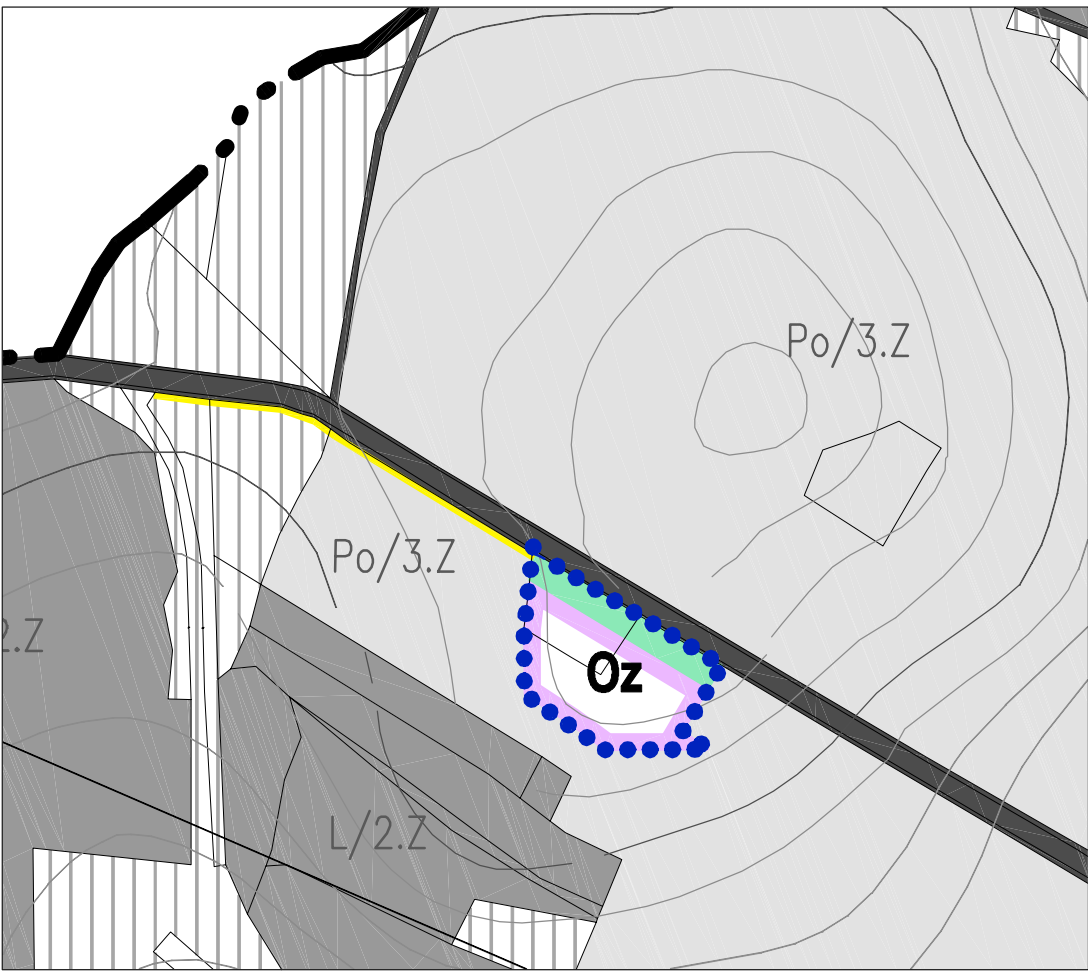



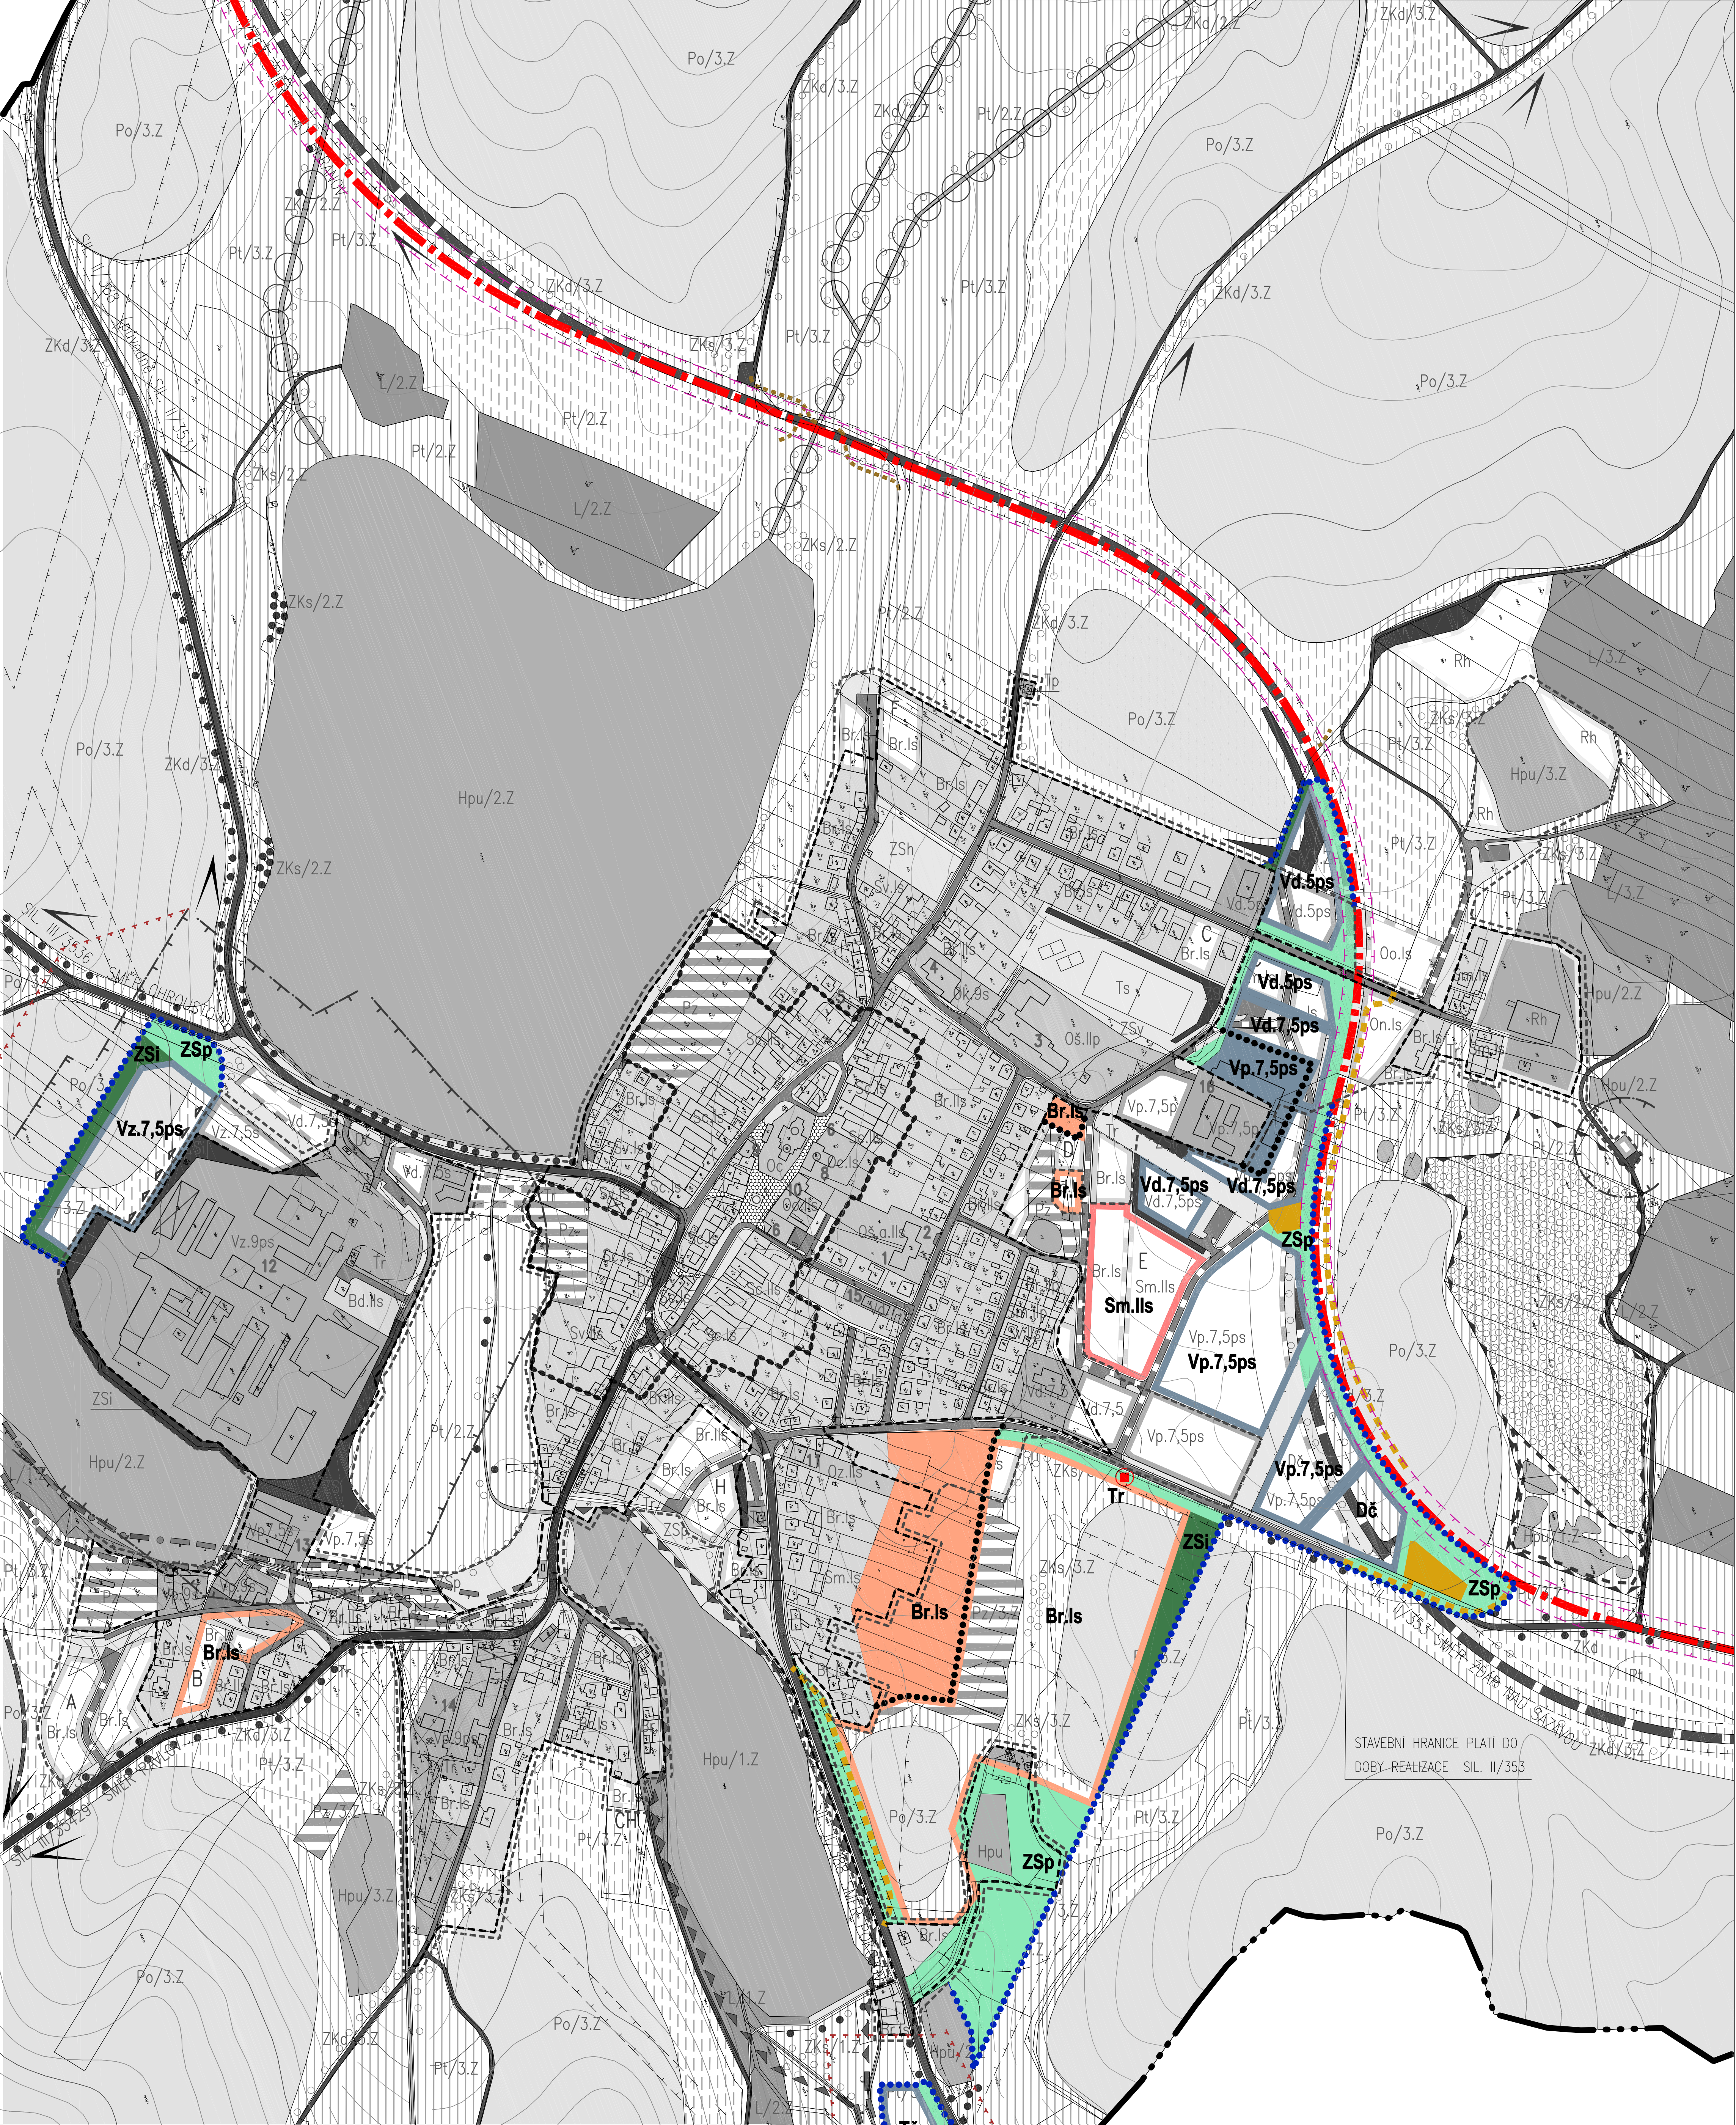


grafika ÚPD Bohdalov, schváleného ZO 15.3.2002

FUNKČNÍ PL	VÝMEZENÍ FUNKCE PLOCHY
středo. rozvoj	vše plánováno v zónování - zónovací funkce (střední a středně velká sídla)
	PLOCHY SMÍŠENÉ (S) Sm výrobní obytné
	PLOCHY BYDLENÍ (B) Br v rodinných domech (individuální)
	PLOCHY OBČANSKÉHO VYBAVENÍ (O) Oz zdravotnické
	PLOCHY VÝROBY (V) Vd drobné výroby a služeb Vp průmyslu a skladování Vz zemědělské a skladování
	VODNÍ PLOCHY A TOKY (H) Hpu přírodní i umělé
	PLOCHY ZELENÉ SIDELNÍ (ZS) Zsp veřejné (parky) Zsi izolování
	PLOCHY DOPRAVY (D) silnice II. třídy místní komunikace účelové komunikace chodníkové prahy, sítě chodníků Dc služby motoristům (ČSPHM)
	PLOCHY TECH. INFRASTRUKTURY (T) Tě čistírna odpadních vod Tr zásobování el. energií
	HRANICE, OCHRANNÁ PÁSMA SZ00 aktualizované zastavitelné území ochr. pásma vyplývající z právních předpisů a správních rozhodnutí ochr. pásma vyplývající z právních předpisů a správních rozhodnutí

Legenda významové odpovídá schválenému ÚPD Bohdalov

SCHVALOVACÍ DOLOŽKA	
SCHVALUJÍCÍ ORGÁN	
Zastupitelstvo obce Bohdalov	
Číslo usnesení : 5/2006	
Datum schválení : 21.12.2006	
Starosta obce : Květoslav Šatrněk Podpis :	
POŘIZOVATEL	
Obecní úřad Bohdalov	
Oprávněná osoba : Květoslav Šatrněk	
Funkce : starosta obce Podpis :	
NADŘÍZENÝ ORGÁN ÚZEMNÍHO PLÁNOVÁNÍ	
Krajský úřad kraje Vysočina , odbor územního plánování a stavebního řádu	
Stanovisko nadřízeného orgánu k návrhu ÚPD	
ze dne : 17.10.2006 číslo jednací : KUJ.173150/2006 OUP OUP 593/2006 Ma/1	
ZPRACOVATEL	
ZPRACOVATEL : Ing.Marie Psotová, STUDIO P, Nádrazní 52, 59101 Žďár nad Sáz. IČ:13648594	
Hlavní projektant : ing. arch. Jan Psota Podpis :	

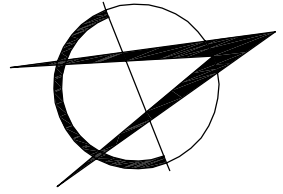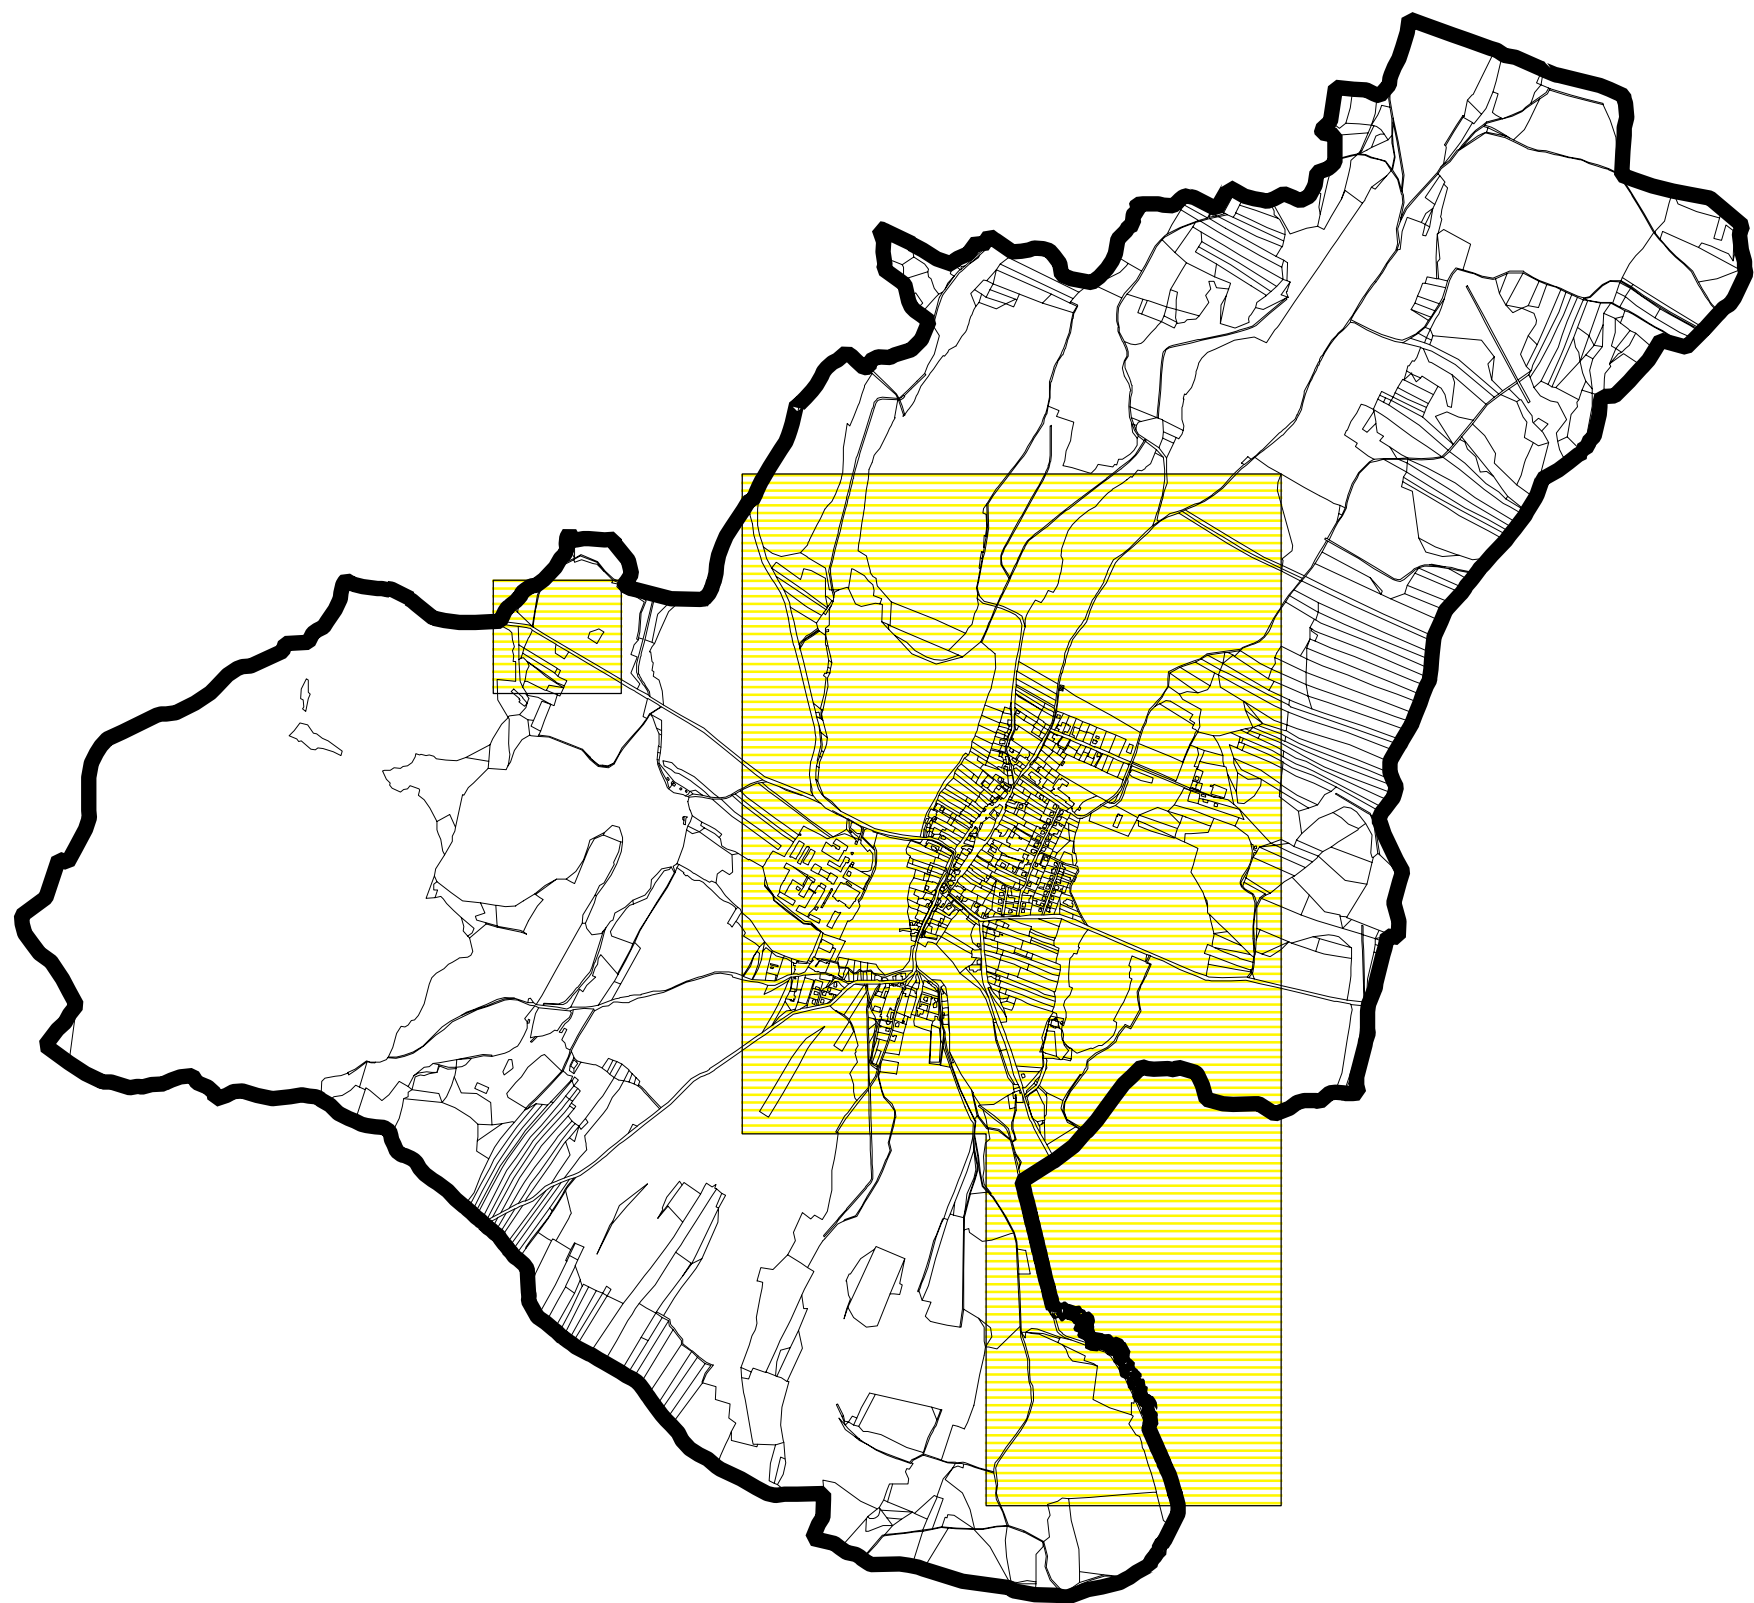

ÚZEMNÍ PLÁN OBCE BOHDALOV - změna č.1

ZPRACOVATEL : Ing.Marie Psotová, STUDIO P, Nádrazní 52, 59101 Žďár nad Sáz. IČ: 13648594
ZPRACOVATELSKÝ KOLEKTIV : ING.ARCH. JAN PSOTA, ING. MARIE PSOTOVÁ, PAVEL ONDRÁČEK,
VLADAN LATZKA, PETR PIECHULA DIS
POŘIZOVATEL : OBECNÍ ÚŘAD BOHDALOV, KRAJ VYSOČINA
ZAKÁZKOVÉ ČÍSLO : 2/II/06 MĚRITKO : 1:2880 DATUM : PROSINEC 2006
HLAVNÍ VÝKRES VÝKRES ČÍSLO : 2

Tato projektová dokumentace nesmí být rozmnožována, distribuována či využívána bez písemného souhlasu zpracovatele.